


東京都市計画地区計画 千住大橋駅周辺地区地区計画
 計画図 1 (地区の区分)

(足立区決定)

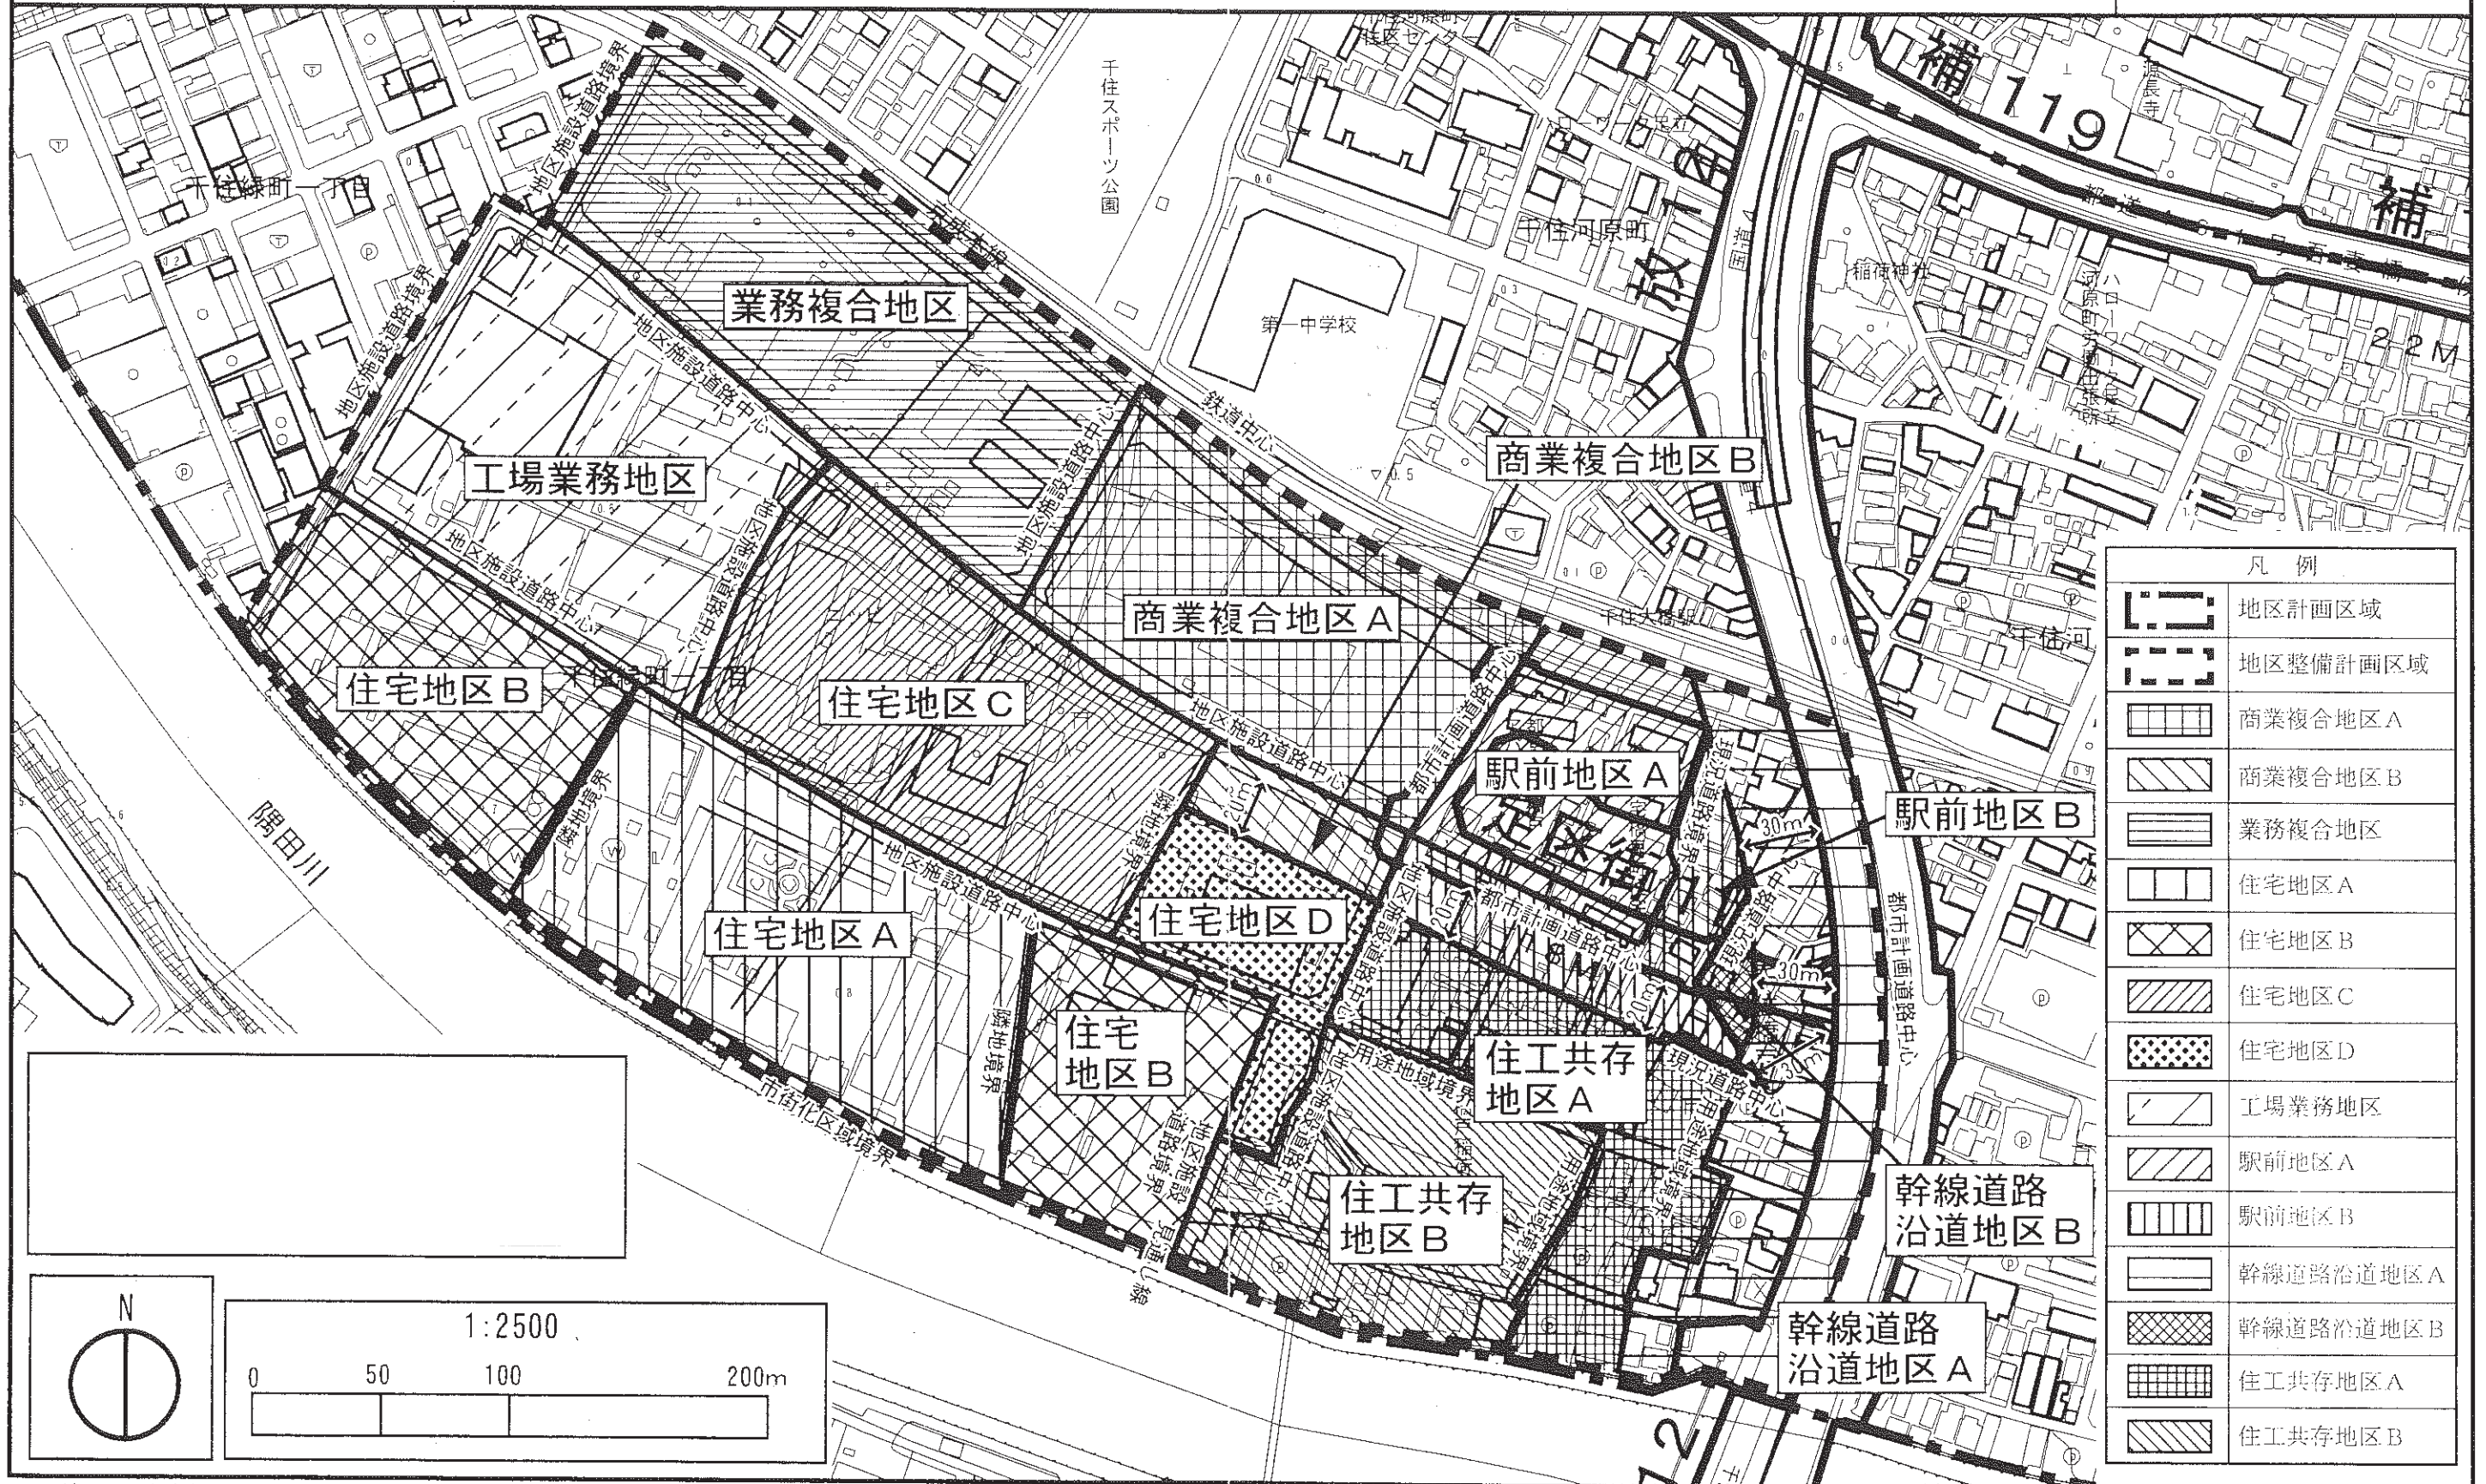

凡例	
	地区計画区域
	地区整備計画区域
	商業複合地区A
	商業複合地区B
	業務複合地区
	住宅地区A
	住宅地区B
	住宅地区C
	住宅地区D
	工場業務地区
	駅前地区A
	駅前地区B
	幹線道路沿道地区A
	幹線道路沿道地区B
	住工共存地区A
	住工共存地区B

この地図は、東京都知事の承認を受けて、東京都縮尺1/2,500の地形図及び道路網図を使用して作成したものである。ただし、計画線は、都市計画道路の計画図から転記したものである。無断複製を禁ず。
 (承認番号) 18都市基交第111号、平成18年6月28日 (承認番号) 18都市基街第180号、平成18年6月28日