



凡例

- 建築物
 - 未 未とりこわし建物
 - 危 危険建物
 - 借 借用建物
 - 一 一時使用建物
- 建物以外の工作物
 - 自 自転車置場
 - 倉 倉庫
 - 吹 吹き抜けの渡廊下
 - 通 通風管
 - 換 換気塔
 - 閉 閉鎖
 - フ フェンス等
 - バ バイブ等
 - ブ ブロック等
 - 万 万年筆
 - タ タイヤ
 - 池 池
 - 花 花壇
 - う うんてい
 - 鉄 鉄棒
 - 百 百葉箱
 - ジ ジャンダルム
 - 地 地知所
 - 砂 砂場

方位

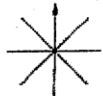

(以下に矢印を付す)

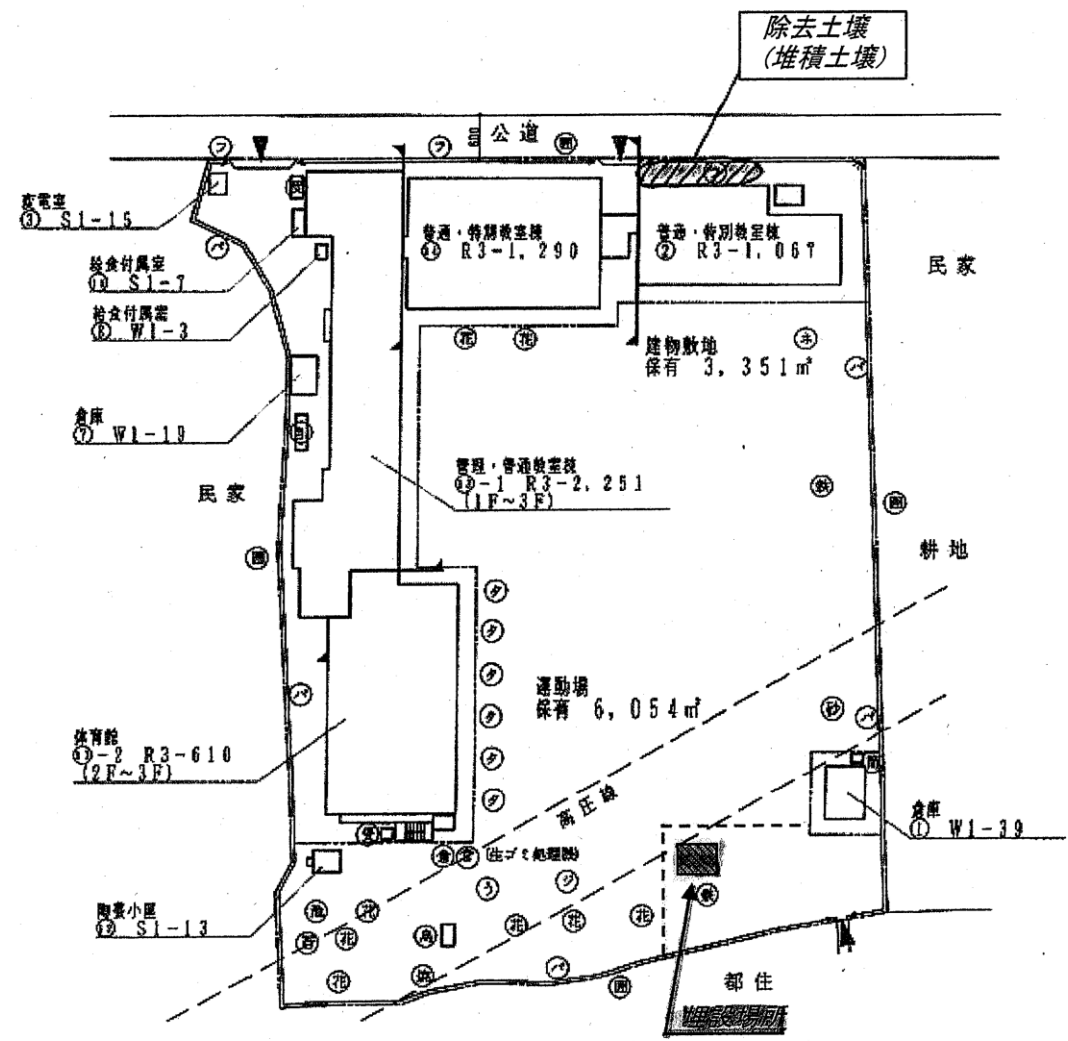

51

(平成23年度)

(1/5)

施設の配置図

縮尺 1/1000 (A4)

学校名

東栗原小学校

調査番号

1:3



1:2:1

0:9:3:8

整理番号

0253-

- 凡例
- 建物
 - ⊕ 未とりこわし建物
 - ⊖ 高鉄建物
 - ⊖ 低鉄建物
 - ⊖ 一時使用建物
 - 建物以外の工作物
 - ⊕ 自転車庫
 - ⊖ 倉庫
 - ⊖ 吹き抜けの被廊下
 - ⊖ 温室
 - ⊖ 相模橋
 - ⊖ 園路
 - ⊖ フェンス
 - ⊖ パイプ
 - ⊖ ブロック
 - ⊖ 万年
 - ⊖ 花
 - ⊖ 水
 - ⊖ 砂
 - ⊖ 独立
 - ⊖ ほんとう
 - ⊖ 池
 - ⊖ 掘
 - ⊖ ジャンダル
 - ⊖ 雲
 - ⊖ 鉄
 - ⊖ ネット
 - ⊖ ビ
 - ⊖ 受

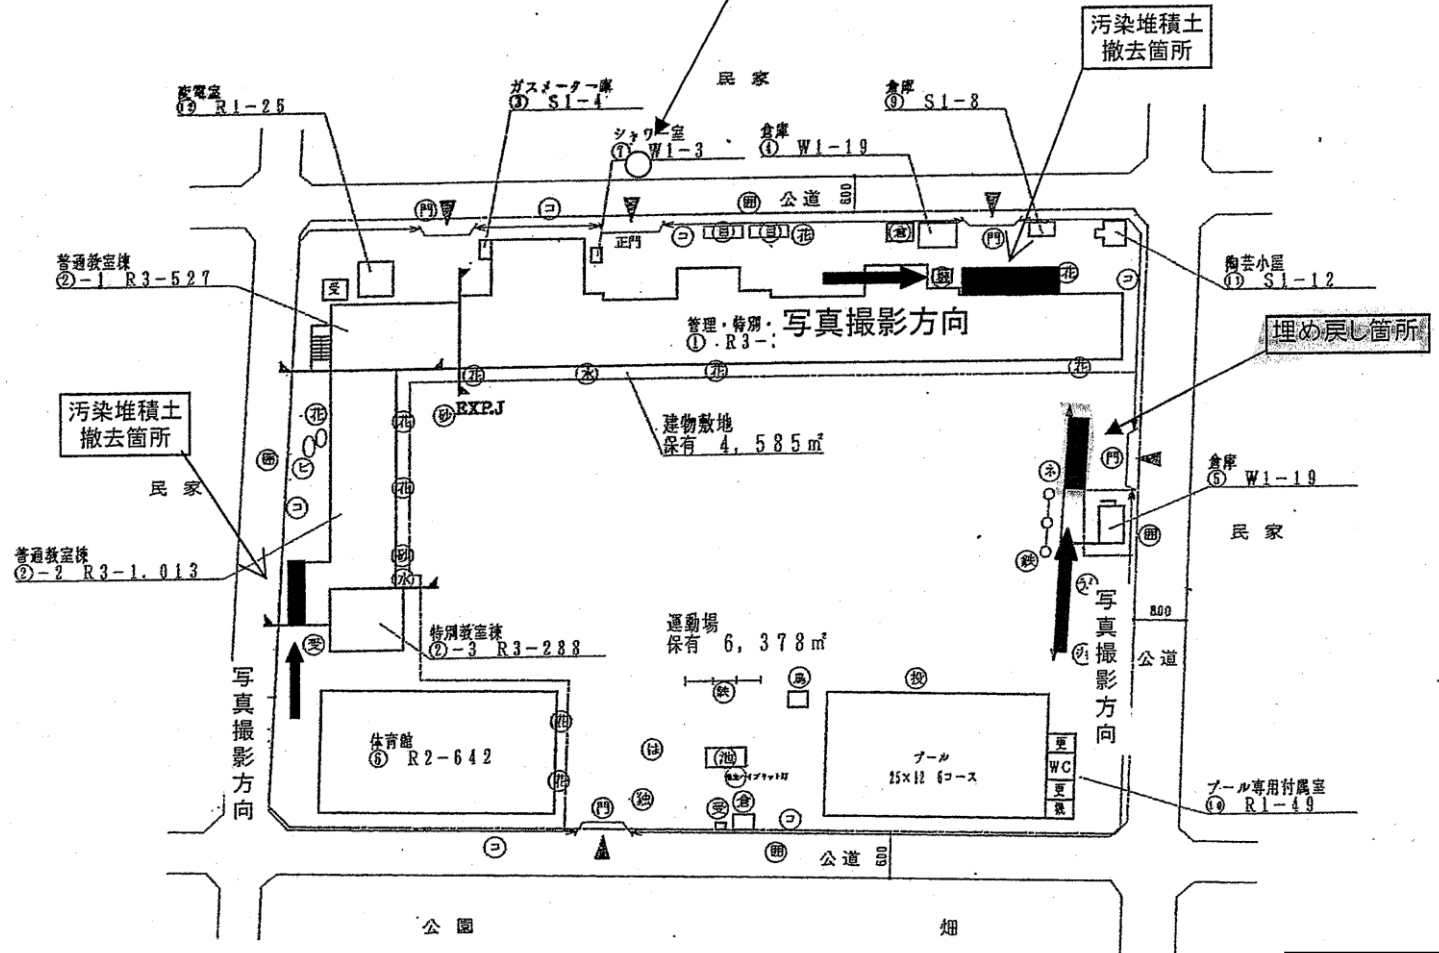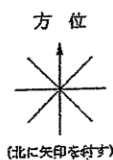

53

凡例


建 物

- ⑥ 未とりこわし建物
- ⑦ 危険建物
- ⑧ 借用建物
- ⑨ 一時使用建物


建物以外の工作物


- ⑩ 自転車置場
- ⑪ 倉 庫
- ⑫ 吹き抜けの渡廊下
- ⑬ 温 室
- ⑭ 相撲場
- ⑮ 田 障
- ⑯ フェンス塀
- ⑰ パイプ塀
- ⑱ ブロック塀
- ⑲ 万年塀
- ⑳ 花だん
- ㉑ ネットフェンス
- ㉒ はんとう棒
- ㉓ 鉄 棒
- ㉔ 塀 塀
- ㉕ シーソー
- ㉖ 池

- 土壤除去カ所
- 土壤埋設カ所
- 写真撮影カ所

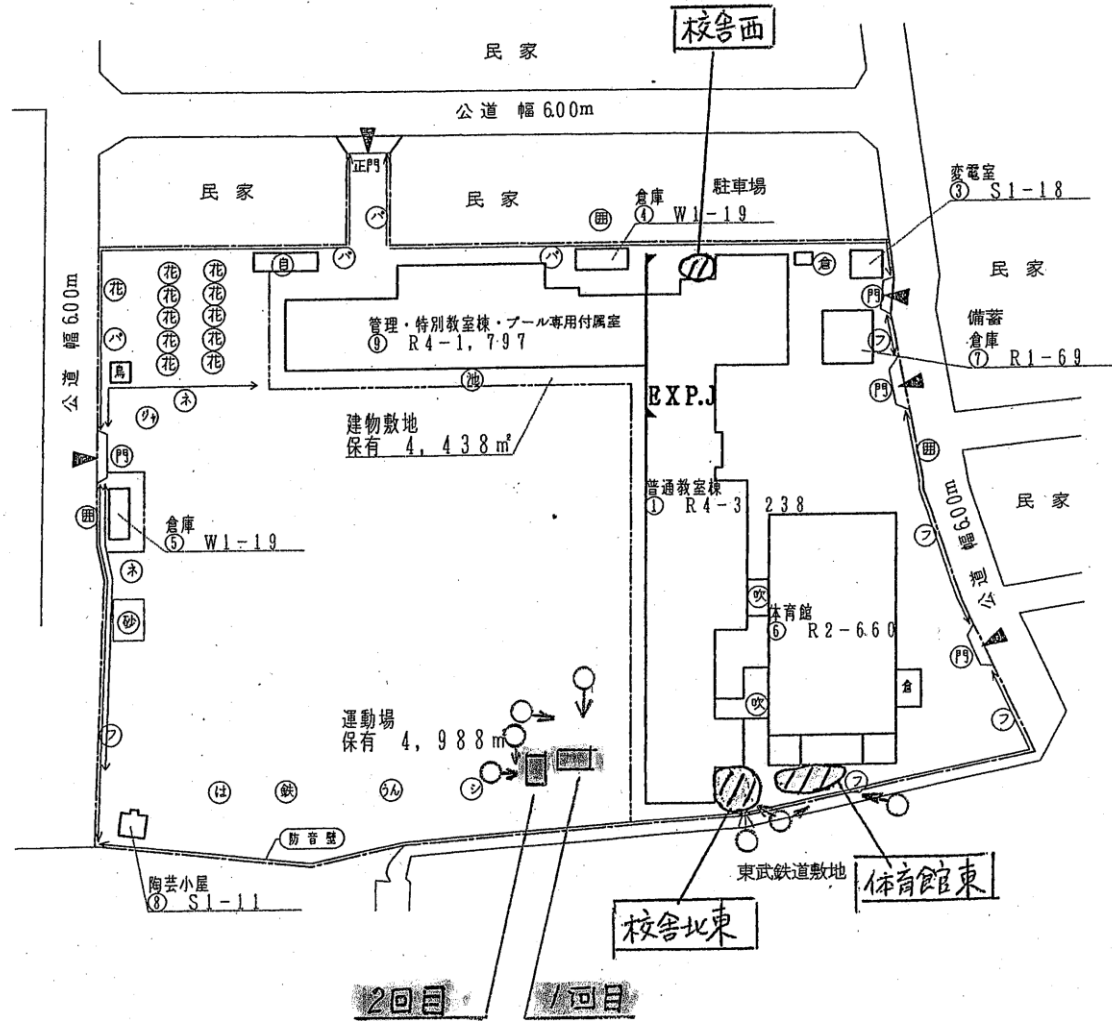


54

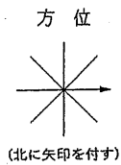

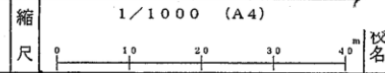


調査番号	(郵便局)	(市町村)	(学校)	整理番号
113	121	1082		0266-

- 凡例
- 建築物
 - 未 未とりこわし建物
 - 危 危険建物
 - 借 借用建物
 - 一時 一時使用建物
 - 建物以外の工作物
 - 自 自転車置場
 - 倉 倉庫
 - 吹 吹き抜けの渡廊下
 - 温 温室
 - 撲 相撲場
 - 囲 囲障
 - フ フェンス壁
 - ハ バイブ扉
 - ブ ブロック壁
 - 万 万年壁
 - 花 花壇
 - 砂 砂場
 - 平 平均台
 - ジ ジャンブルジム
 - 鉄 鉄棒
 - 登 のぼり棒
 - 丸 丸雲梯
 - 池 池
 - 受 受水層
 - 物 物置
 - 焼 焼却炉
 - 災 災害物品入れ

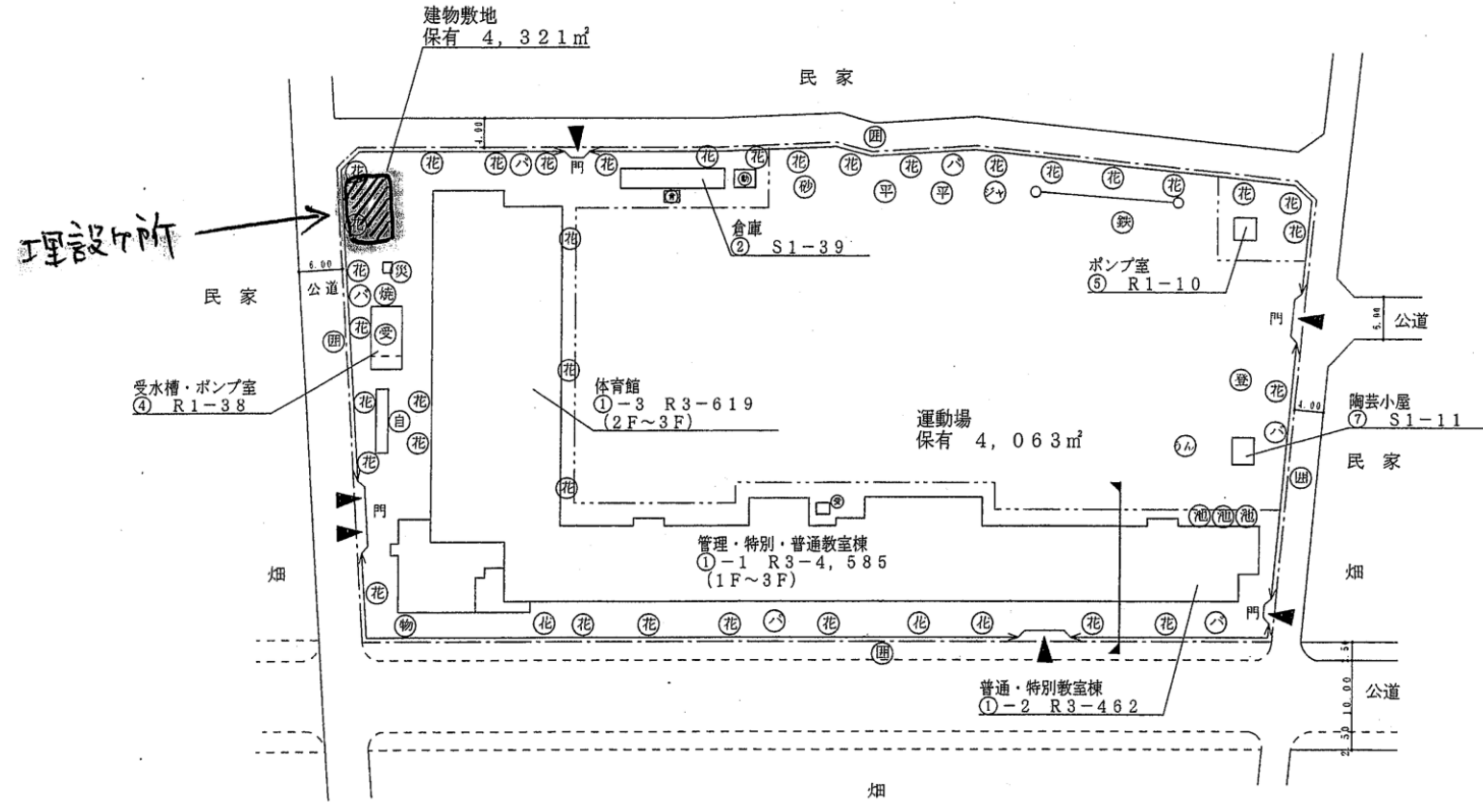

工事設計所

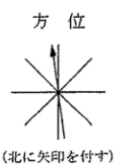

55

(平成23年度)

(1/5)

施設の配置図

縮尺

1/1000 (A4)

学校名

平野小学校

調査年度

1:3

(都道府県)

1:2

(市町村)

1:1

(学級)



1:0

8:2

整理番号

0266-

- 凡例
- 建物
- 未 未とりこわし建物
 - 危 危険建物
 - 借 借用建物
 - 一 一時使用建物
- 建物以外の工作物
- 自 自転車置場
 - 倉 倉庫
 - 吹 吹き抜けの渡廊下
 - 温 温室
 - 換 相換場
 - 囲 囲障
 - フ フェンス柵
 - パイ バイブ柵
 - ブ ブロック柵
 - 万 万年柵
 - 花 花壇
 - 砂 砂場
 - 平 平均合
 - ジ ジャンダルム
 - 鉄 鉄棒
 - 登 のほり棒
 - うん 雲梯
 - 池 池
 - 受 受水塔
 - 物 物置
 - 焼 焼却炉
 - 災 災害物品入れ

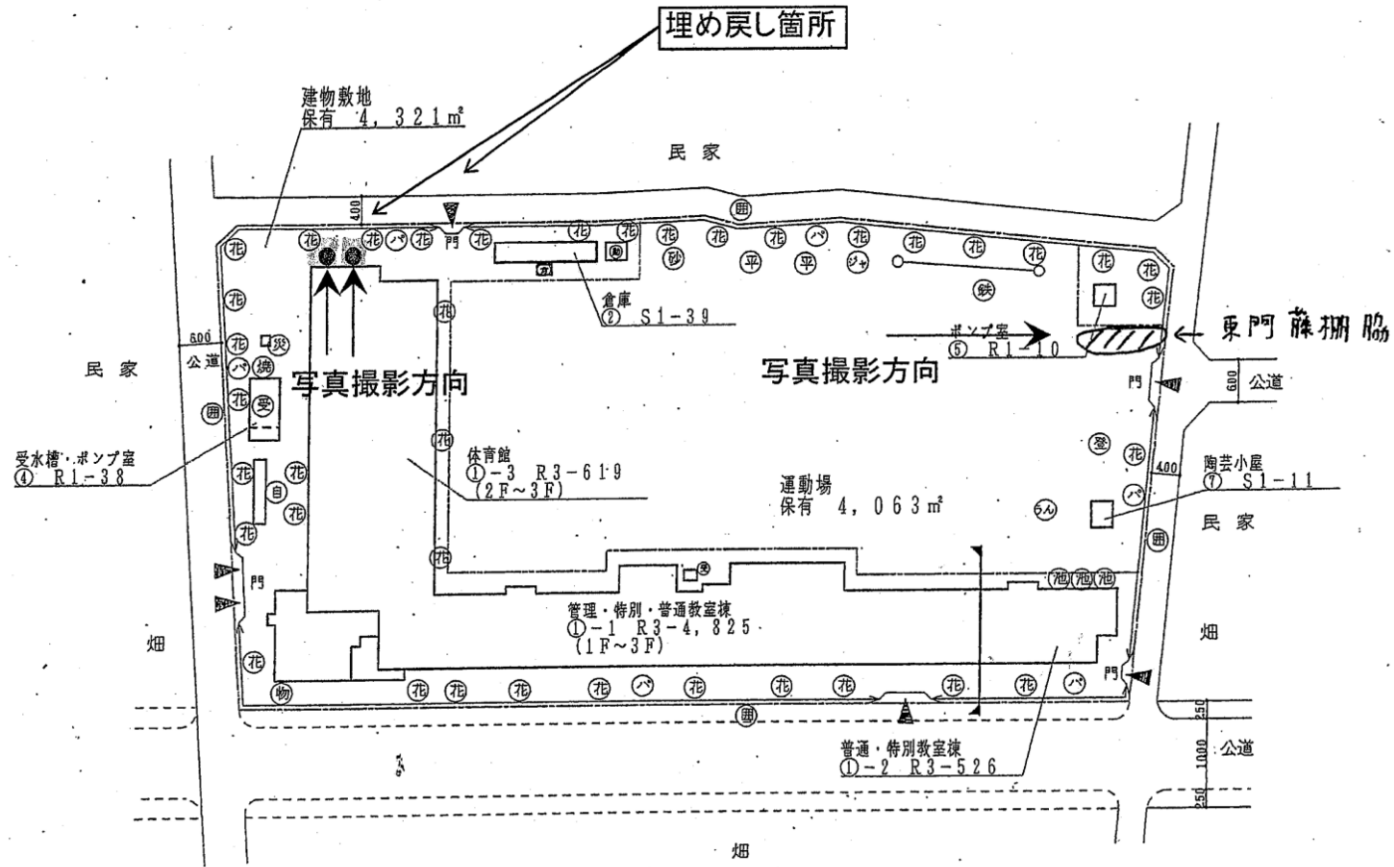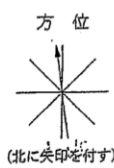

56

(平成23年度)

(1/5)

施設の配置図

縮尺

1/1000 (A4)

学校名

弘道小学校

測量年度

測量月

図数



図名

0235-

1:3 1:2:1 0:9:1:9

凡例

- 建 物
- ① 来とりこわし建物
 - ② 危険建物
 - ③ 借居建物
 - ④ 一時使用建物
- 建物以外の工作物等
- ⑤ 目標位置
 - ⑥ 倉庫
 - ⑦ 水受けの改修下
 - ⑧ 植 菜
 - ⑨ 和床等
 - ⑩ 塀 壁
 - ⑪ フェンス
 - ⑫ バイブ餅
 - ⑬ ブロック塀
 - ⑭ 万年草
 - ⑮ 花壇
 - ⑯ 鋳鉄子
 - ⑰ はんどう棒
 - ⑱ ジャンブル
 - ⑲ 砂場
 - ⑳ 苗圃
 - ㉑ 鉄線

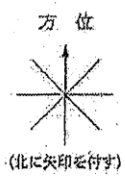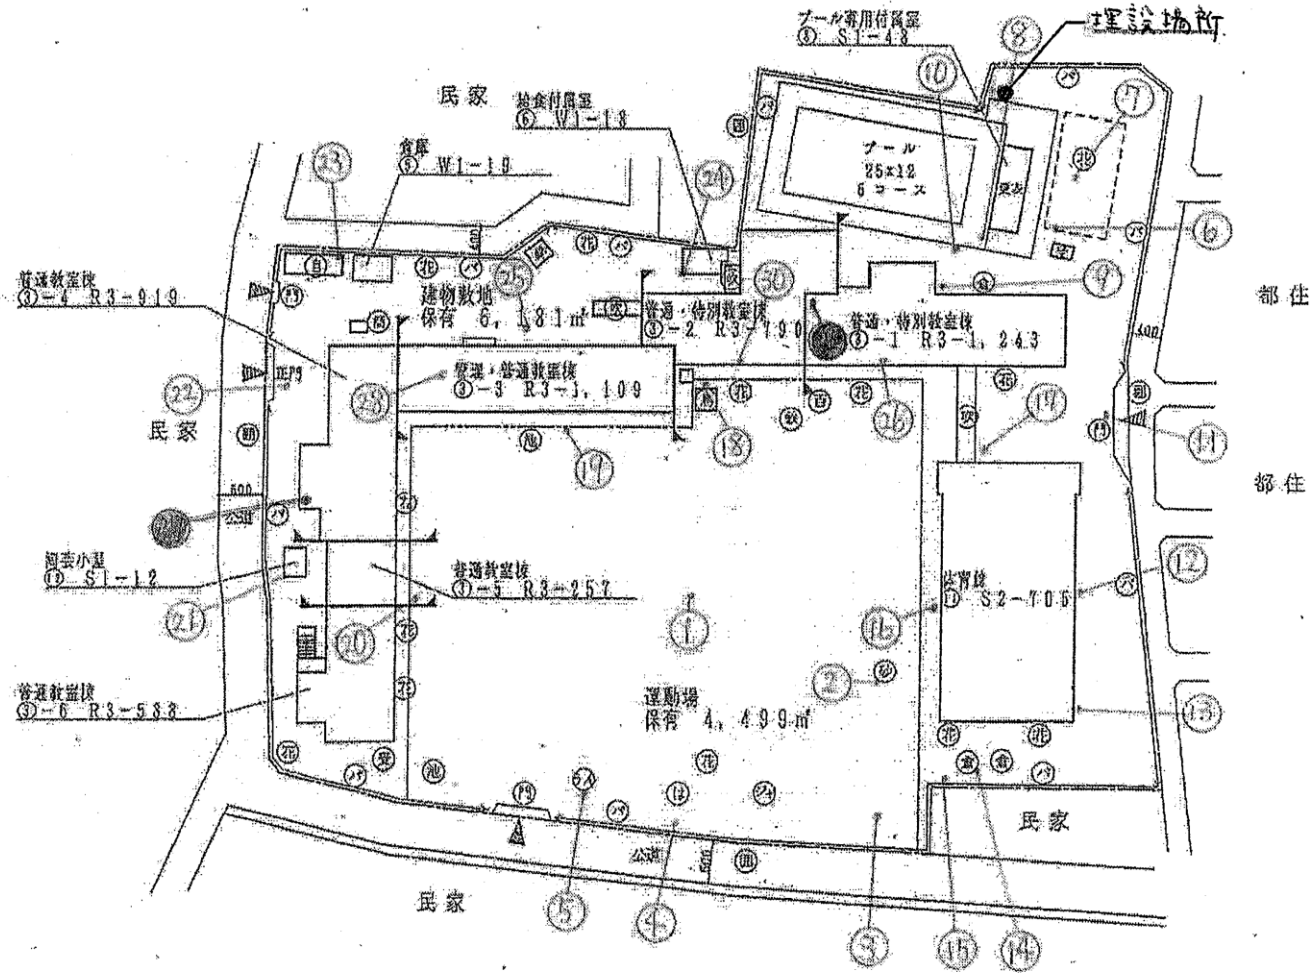

(平成23年度)

(1/5)

施設の配置図

縮尺

1/1000 (A4)

学校名

弘道第一小学校

積算番号

13

棟目

12

図

09

20

整理番号

0236-

凡例

建物

⑦ 未とりこわし建物

⑧ 危険建物

⑨ 耐用建物

⑩ 一時使用建物

建物以外の工作物等

⑪ 口転車設備

⑫ 倉庫

⑬ 吹抜きの屋根下

⑭ 農産

⑮ 相対構

⑯ フェンス網

⑰ 鉄柵

⑱ バイブ器

⑲ ブロック塀


⑳ 万年草

㉑ 花壇


㉒ 鉄柵

㉓ はんとう棒

㉔ シャンダリズム

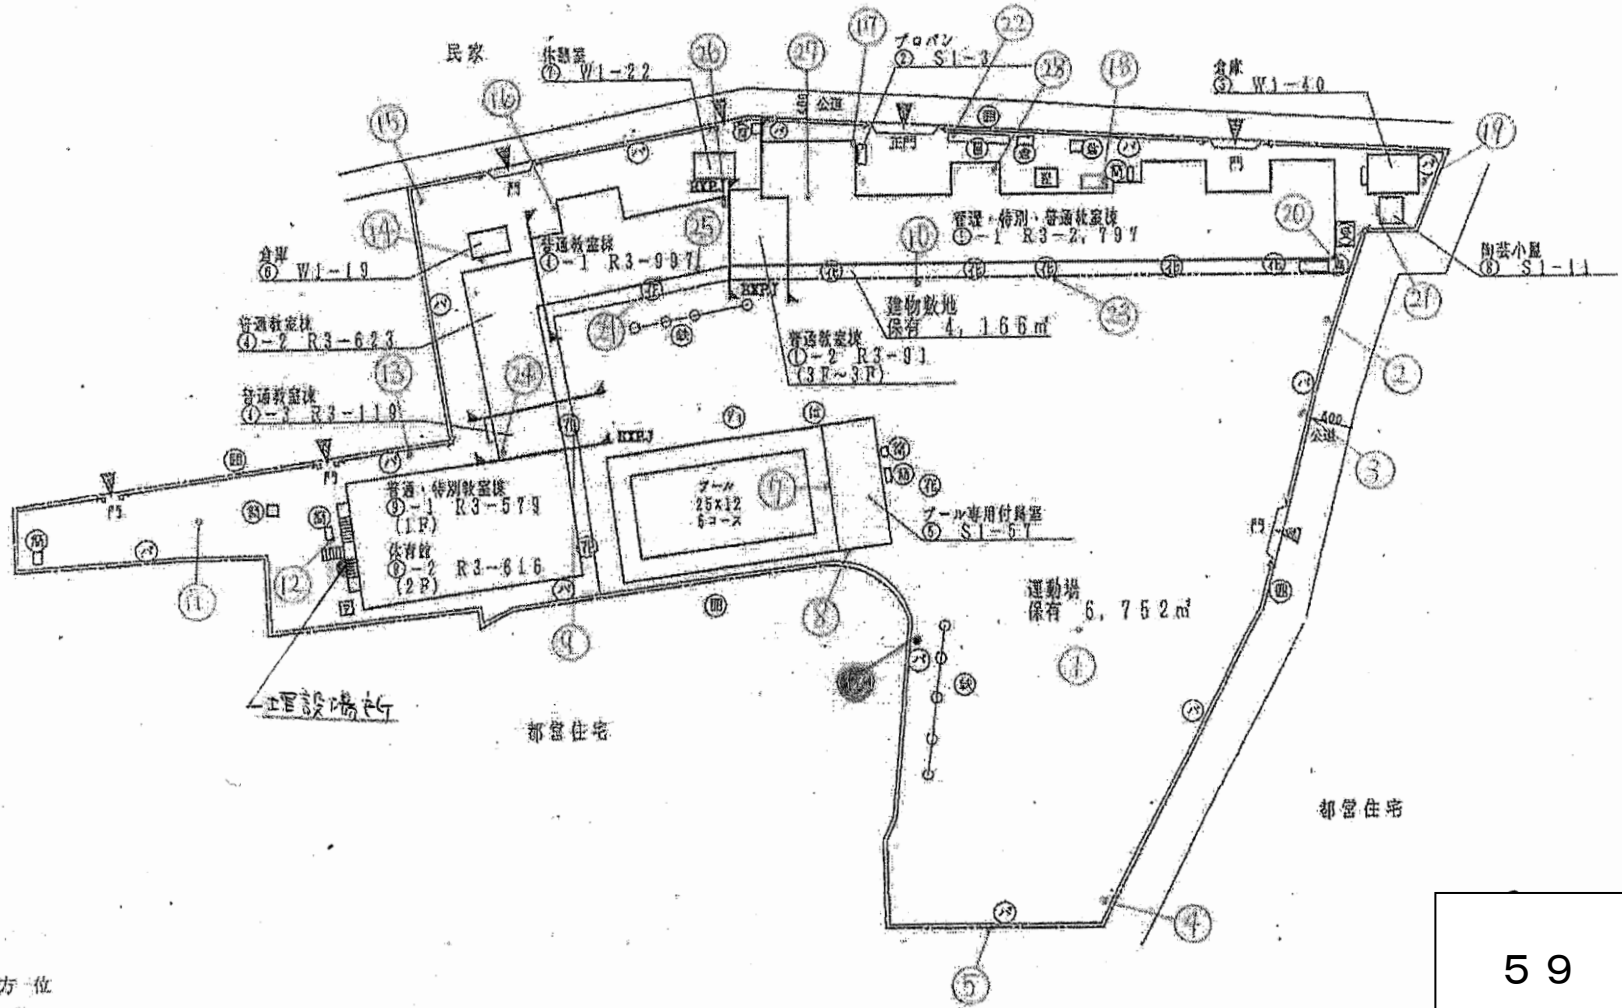

方位

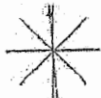



(北に矢印を付す)

(平成23年度)

(1/5)

施設の配置図	縮尺	1/1000 (A4)	学校名	弘道第一小学校	調査番号	(知道府県)	(市町村)	(学校)	整理番号
					113	1121	0920		0236-

- 凡例
- 建 物
- (未) 未とりこわし建物
 - (危) 危険建物
 - (借) 借用建物
 - (時) 一時使用建物
- 建物以外の工作物等
- (自) 自転車置場
 - (倉) 倉庫
 - (吹) 吹抜けの渡廊下
 - (温) 温室
 - (接) 相換場
 - (フ) フェンス柵
 - (鉄) 鉄 湖
 - (パイ) パイプ柵
 - (ブ) ブロック柵
 - (万) 万年柵
 - (花) 花壇
 - (鉄) 鉄棒
 - (は) はんとう柵
 - (ジ) ジャンダルジム

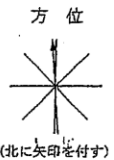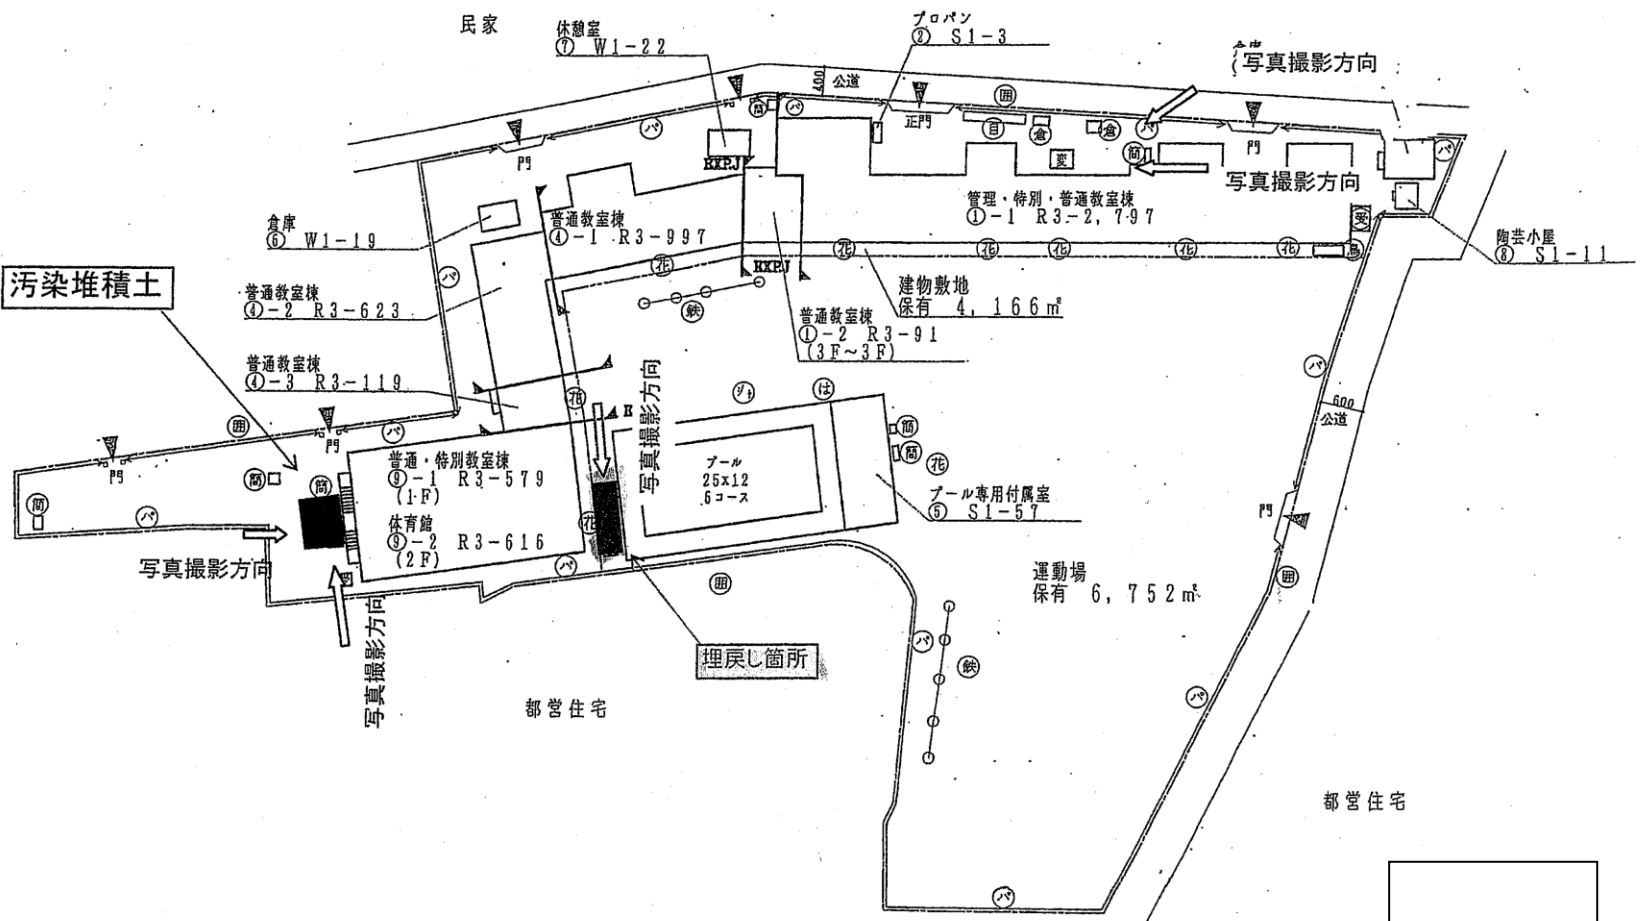

60