


# 島根住区センターの放射線測定結果一覧

平成23年12月10日測定

測定地点	測定対象	測定結果[ $\mu$ Sv/h]			備考
		高さ 100cm	高さ 50cm	高さ 5cm	
1	北側溝集水枡(北)	0.07	0.08	0.08	
2	北側溝(北)	0.08	0.10	0.12	
3	北側溝(南)	0.09	0.10	0.15	
4	北側溝集水枡(南)	0.08	0.08	0.12	
5	南側溝集水枡(北)	0.08	0.09	0.12	
6	南側溝(南)	0.07	0.08	0.12	
7	南側溝(北)	0.08	0.09	0.08	
8	南側溝集水枡(南)	0.10	0.09	0.09	
9	館庭中央	0.06	0.06	0.06	
10	南植栽	0.06	0.05	0.05	
11	北植栽	0.06	0.07	0.07	
12	ぶどう棚下	0.08	0.08	0.08	
13	1階 ロビー	0.06	0.05	0.06	
14	2階 工作室	0.05	0.05	0.05	
15					
16					
17					
18					
19					
20					

測定地点	測定対象	測定結果[ $\mu$ Sv/h]			備考
		高さ 100cm	高さ 50cm	高さ 5cm	
21					
22					
23					
24					
25					
26					
27					
28					
29					
30					
31					
32					
33					
34					
35					
36					
37					
38					
39					
40					

※測定地点は、次頁の位置図を参照。

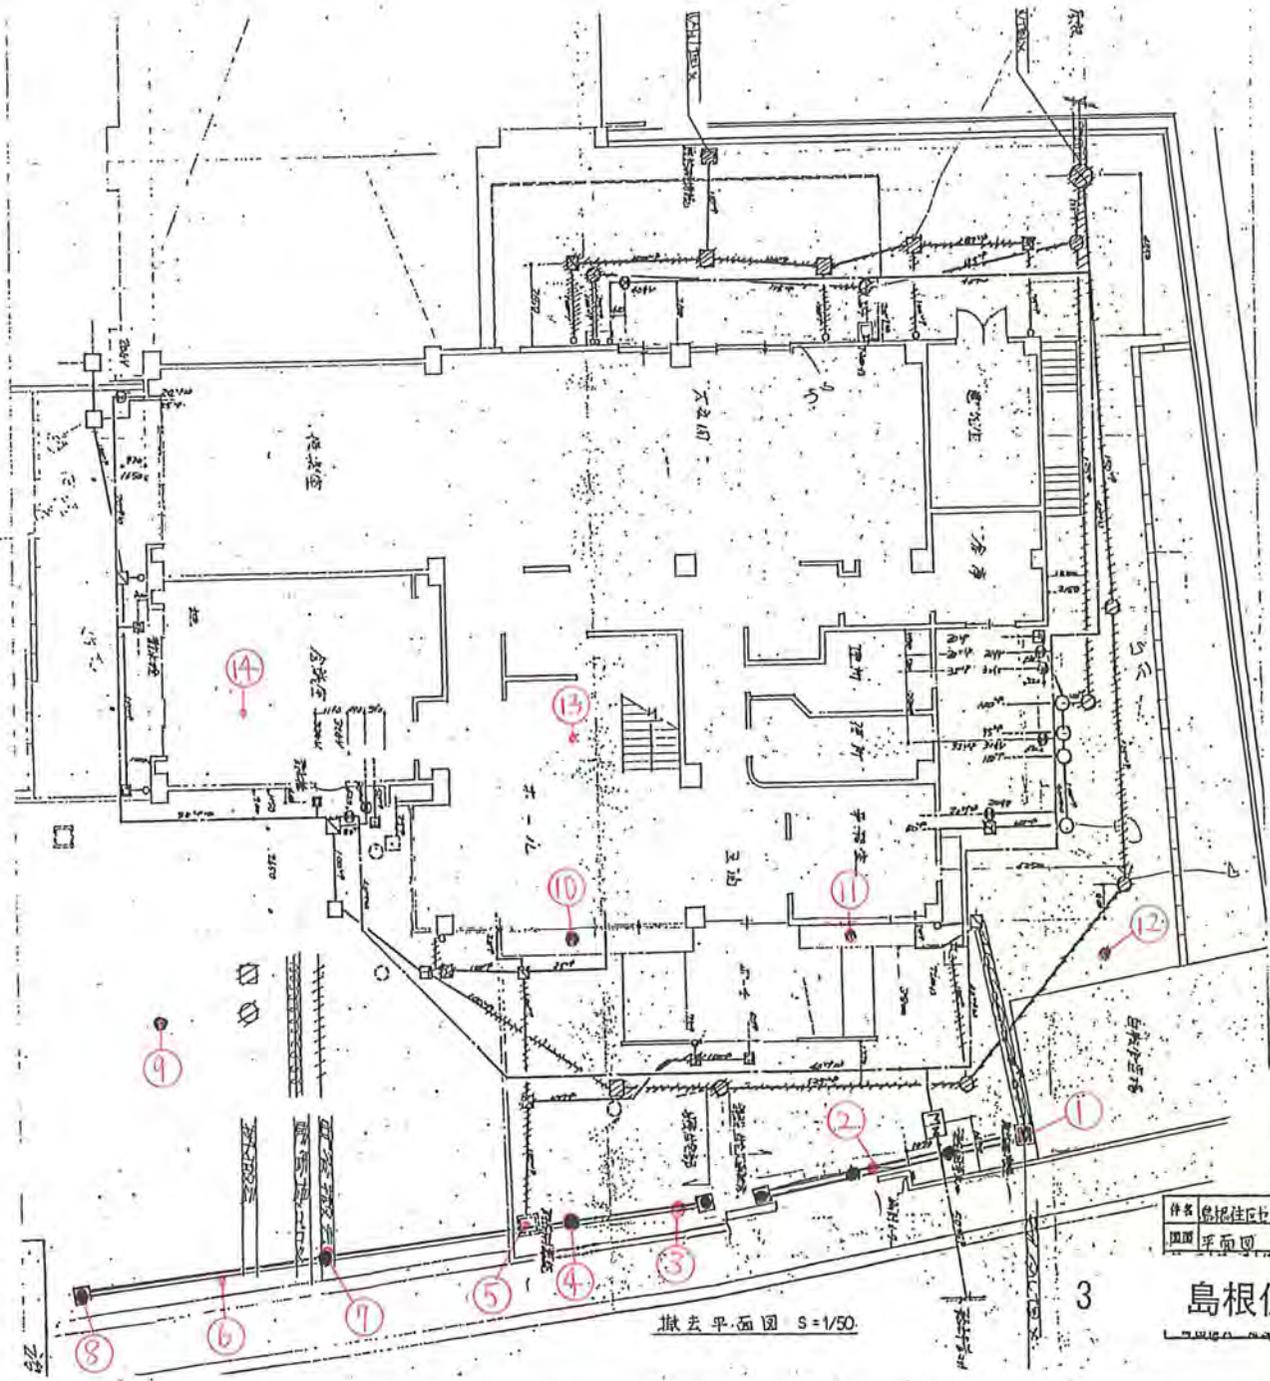

島根住区センター

- ①④⑤⑧ : 集水軒
- ②③⑥⑦ : 側溝
- ⑨ : 館庭
- ⑩⑪ : 植栽
- ⑫ : びら棚下

件名	島根住区センター下水道接続工事	
図名	平面図	縮尺 1/50

島根住区センター

撤去平面図 S=1/50

