




加賀住区センターの放射線測定結果一覧

平成24年1月26日測定

測定地点	測定対象	測定結果[μ Sv/h]			備考
		高さ 100cm	高さ 50cm	高さ 5cm	
1	バンパー室北側	0.07	0.09	0.10	
2	雨水枡1	0.07	0.09	0.17	
3	物置横	0.06	0.07	0.13	
4	雨水枡2	0.08	0.09	0.17	
5	雨水枡3	0.08	0.09	0.16	
6	館庭中央	0.06	0.06	0.07	
7	雨水枡4	0.08	0.09	0.14	
8	雨水枡5	0.07	0.10	0.18	
9	玄関側溝	0.07	0.09	0.13	
10	雨水枡6	0.06	0.07	0.08	
11	雨水枡7	0.06	0.07	0.07	
12	植込み	0.07	0.08	0.09	
13					
14					
15					
16					
17					
18					
19					
20					

測定地点	測定対象	測定結果[μ Sv/h]			備考
		高さ 100cm	高さ 50cm	高さ 5cm	
21					
22					
23					
24					
25					
26					
27					
28					
29					
30					
31					
32					
33					
34					
35					
36					
37					
38					
39					
40					

※測定地点は、次頁の位置図を参照。

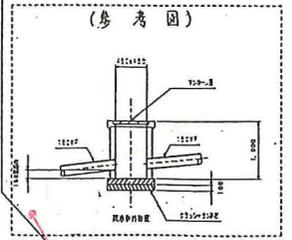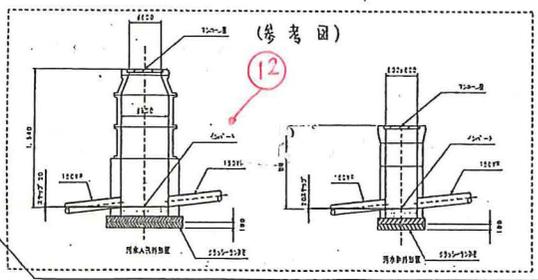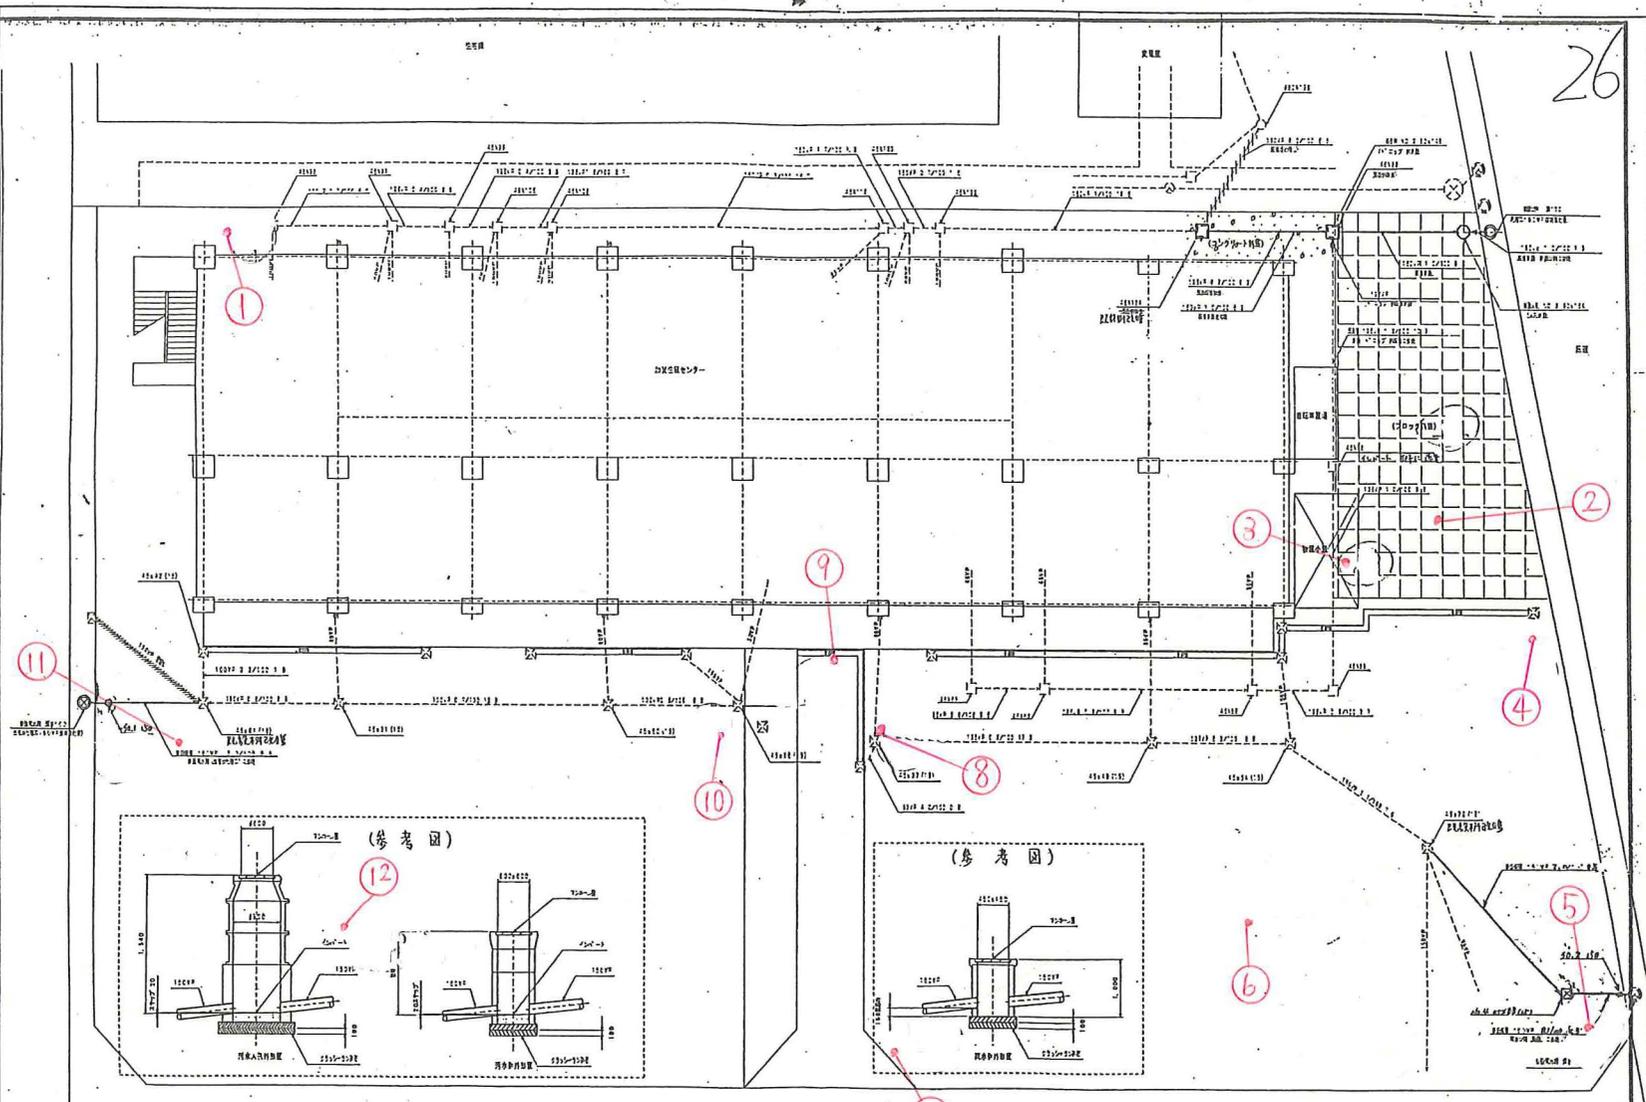

円	φ50	cm	○
角	45x45	cm	□
円	φ80	cm	⊙
角	45x45	cm	⊗
角	→ (断面)		
角	→ (断面)		
角	→ (断面)		

加賀住区センター平面図

件名	加賀休月園他1ヶ所下水道直結工事		
図面	加賀住区センター平面図	縮尺	
部長	課長	設計	作成
			6年12月 日
			年度 図面番号