

東京都市計画沿道地区計画の変更(足立区決定)

都市計画足立区環状七号線C地区沿道地区計画を次のように変更する。

沿道地区整備計画 建築物等に関する事項	建築物等の高さの最低限度 ※	<p>1 環状七号線に面する建築物 5 m (遮音上の高さ) ただし、都市計画施設内は適用を除外する。</p> <p>2 それ以外の建築物 —</p>
	建築物の構造に関する遮音上の制限 ※	<p>1 環状七号線に面する建築物 環状七号線の路面の中心からの高さが 5 m 未満の範囲を空隙の少ない壁が設けられたものとするなど遮音上有効な構造とする。ただし、都市計画施設内は適用を除外する。</p> <p>2 それ以外の建築物 —</p>
	建築物の構造に関する防音上の制限 ※	<p>1 環状七号線に面する建築物 住宅その他の静穏を必要とする建築物について、居室部分の閉鎖した際の窓、出入口並びに屋根及び壁等は防音上空隙のないものであるとともに、防音上支障がない構造であることとする。 なお、建築基準法施行令第136条の2の5第1項第15号(建築物の構造に関する防音上必要な制限)に定める措置を講ずるものとする。</p> <p>2 それ以外の建築物 同上(道路端より 20 m までとする)</p>
	建築物等の用途の制限 ※	<p>次に掲げるものは建築してはならない。</p> <p>1 風俗営業等の規制及び業務の適正化等に関する法律第2条第1項第1号から第3号及び第5号に規定する「風俗営業」を営む建築物</p> <p>2 ナイトクラブその他設備を設けて客にダンスをさせ、かつ、客に飲食をさせる営業を営む建築物 (前号に該当する営業を営むものを除く。)</p> <p>3 ダンスホールその他設備を設けて客にダンスをさせる営業(客にダンスを教授するための営業のうちダンスを教授する者が客にダンスを教授する場合にのみ客にダンスをさせる営業を除く。)を営む建築物</p>
		<p>次に掲げるものは建築してはならない。ただし、既存の施設の建築についてはこの限りではない。</p> <p>1 風俗営業等の規制及び業務の適正化等に関する法律第2条第1項第1号から第3号及び第5号に規定する「風俗営業」を営む建築物</p> <p>2 ナイトクラブその他設備を設けて客にダンスをさせ、かつ、客に飲食をさせる営業を営む建築物 (前号に該当する営業を営むものを除く。)</p> <p>3 ダンスホールその他設備を設けて客にダンスをさせる営業(客にダンスを教授するための営業のうちダンスを教授する者が客にダンスを教授する場合にのみ客にダンスをさせる営業を除く。)を営む建築物</p>

沿道地区整備計画	建築物の敷地面積の最低限度	<p>83.0m²とする。 ただし、次の各号に該当する場合は、この限りではない。</p> <ol style="list-style-type: none"> 1 計画策定時に敷地面積が83.0m²未満の場合。 2 区長が良好な居住環境を害するおそれがないと認めたもの。 	<p>83.0m²とする。 ただし、次の各号に該当する場合は、この限りでない。</p> <ol style="list-style-type: none"> 1 計画策定時に敷地面積が83.0m²未満の場合。 2 区長が良好な居住環境を害するおそれがないと認めたもの。 	<p>83.0m²とする。 ただし、次の各号のいずれかに該当する場合はこの限りでない。</p> <ol style="list-style-type: none"> 1 当該地区計画の都市計画決定の告示日において、敷地面積が上記の最低限度に満たない場合で、現に建築物の敷地として使用されている土地、又は現に存する所有権その他の権利に基づいて建築物の敷地とし、かつ、その全部を一の敷地として使用する場合においては、当該敷地面積を最低限度とする。 2 公共施設の整備により分割された土地。 3 区長が良好な居住環境を害するおそれがないと認めたもの、又は公益上やむを得ないと認めたもの。
	壁面の位置の制限	<p>壁面の位置(建築物の外壁、又はこれに代わる柱の面から道路境界線までの距離)の最低限度は、計画図に示すとおりとする。</p> <p>ただし、次の各号に該当する場合は、この限りではない。</p> <ol style="list-style-type: none"> 1 床面積に算入されない出窓の部分。 2 物置その他これに類する用途(自動車車庫を除く)に供し、軒の高さが2.3m以下でかつ、壁面の後退に満たない部分にある床面積の合計が5m²以内であるもの。 3 自動車車庫で軒の高さが2.3m以下であるもの。 	<p>壁面の位置(建築物の外壁、又はこれに代わる柱の面の位置)から道路境界線までの距離の最低限度は、0.6mとする。</p> <p>ただし、次の各号に該当する場合は、この限りでない。</p> <ol style="list-style-type: none"> 1 床面積に算入されない出窓の部分。 2 物置その他これらに類する用途(自動車車庫を除く)に供し、軒の高さが2.3m以下でかつ、壁面の後退距離に満たない部分にある床面積の合計が5m²以内であるもの。 3 自動車車庫で軒の高さが2.3m以下であるもの。 	<p>計画図に示す壁面の位置の制限が定められている部分における建築物の外壁又はこれに代わる柱(ベランダ及びバルコニー等を含む。以下「外壁等」という。)の面から道路境界線までの距離は、0.5m以上とする。ただし、次のいずれかに該当する場合は、この限りでない。</p> <ol style="list-style-type: none"> 1 床面積に算入されない出窓の部分。 2 物置その他これらに類する用途(自動車車庫を除く)に供し、軒の高さが2.3m以下で、かつ、壁面の後退距離に満たない部分にある床面積の合計が5m²以内であるもの。

沿道地区整備計画 建築物等に関する事項	壁面の位置の制限	—	4 区長がやむを得ないと認めたもの。	また、道路状等の見通しの空間として、道路が交差する角地部分については、敷地の隅を頂点とする長さ2mの底辺を有する二等辺三角形の部分を確保し、その部分を超えて建築してはならない。ただし、道路状の面からの高さが4.5mを超える部分については、この限りでない。	3 自動車車庫で軒の高さが2.3m以下であるもの。
	建築物等の形態又は色彩その他の意匠の制限	—	屋根、外壁等の色彩は、良好な住環境にふさわしい落ち着いた色あいのものとする。 屋外広告物は、地区の良好な美観、風致などを考慮したものとし、災害時の安全性を確保するため腐朽又は破損しやすい材料の使用を防止するものとする。	1 建築物の形態・意匠・色彩等については、周辺環境や都市景観に配慮したものとする。 2 屋外広告塔や広告板、屋上設置物等は、街並みに配慮するものとする。 3 建築物の屋根及び外壁の色彩は、刺激的な原色を避け、周辺の環境と調和したものとする。	
	垣又は柵の構造の制限	生垣又はフェンスとする。 ただし、高さ1m以下のもの又は、法令等の制限上やむを得ないものはこの限りでない。	道路に面して設ける垣又は柵の構造は、生垣又はフェンスとし、これらの併用をさまたげない。ただし、コンクリートブロック造、レンガ造、鉄筋コンクリート造及びこれらに類する構造の部分の高さが前面道路中心から0.6m以下のもの又は、法令等の制限上やむを得ないものについてはこの限りでない。	道路に面して設ける垣又は柵の構造は、生け垣又はフェンスとし、これらの併用はさまたげない。ただし、コンクリートブロック造、鉄筋コンクリート造及びこれらに類する構造の部分の高さが前面道路中心から0.6m以下のもの又は、法令等の制限上やむを得ないものについてはこの限りでない。	道路に面して設ける垣又は柵の構造は、生け垣又はフェンスとし、併用を妨げない。 ただし、コンクリートブロック造、レンガ造、鉄筋コンクリート造及びその他これらに類する構造の部分の高さが前面道路中心から0.6m以下のもの、法令等の制限上やむを得ないものについてはこの限りでない。

※知事協議事項

「区域、地区施設の配置及び壁面の位置は、計画図表示のとおり」

理由:「北綾瀬駅周辺地区地区計画の決定に合わせ、幹線道路沿道にふさわしいまちなみと調和の取れた市街地の形成を図るため、沿道地区計画を変更する」

東京都市計画沿道地区計画
足立区環状七号線C地区沿道地区計画 全体図

[足立区決定]




この地図は、東京都知事の承認を受けて、東京都縮尺2,500分の1地形図を利用して作成したものである。無断複製を禁ずる。

(承認番号) 3都市基交著第57号(承認番号) 2都市基街都第286号、令和3年2月17日

東京都市計画沿道地区計画

[足立区決定]


足立区環状七号線C地区沿道地区計画 計画図 1

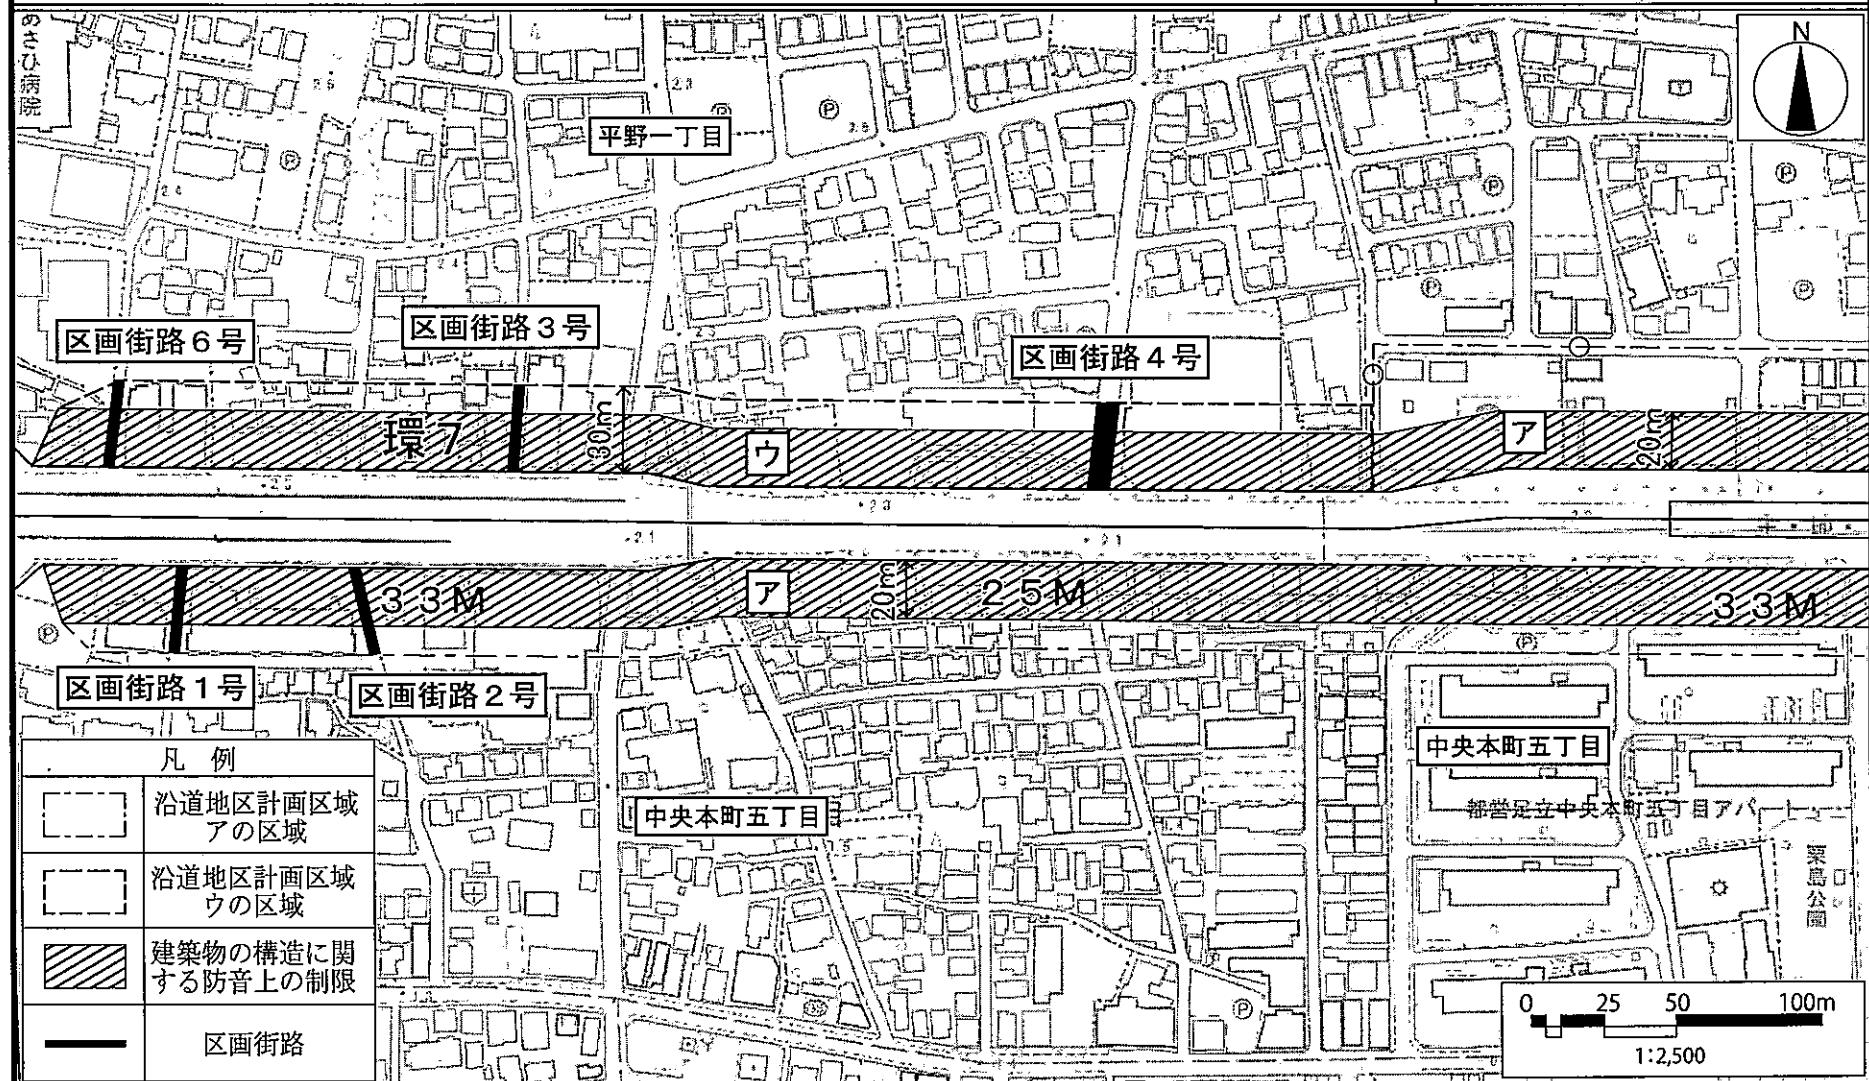

東京都市計画沿道地区計画

(足立区決定)

足立区環状七号線C地区沿道地区計画 計画図2

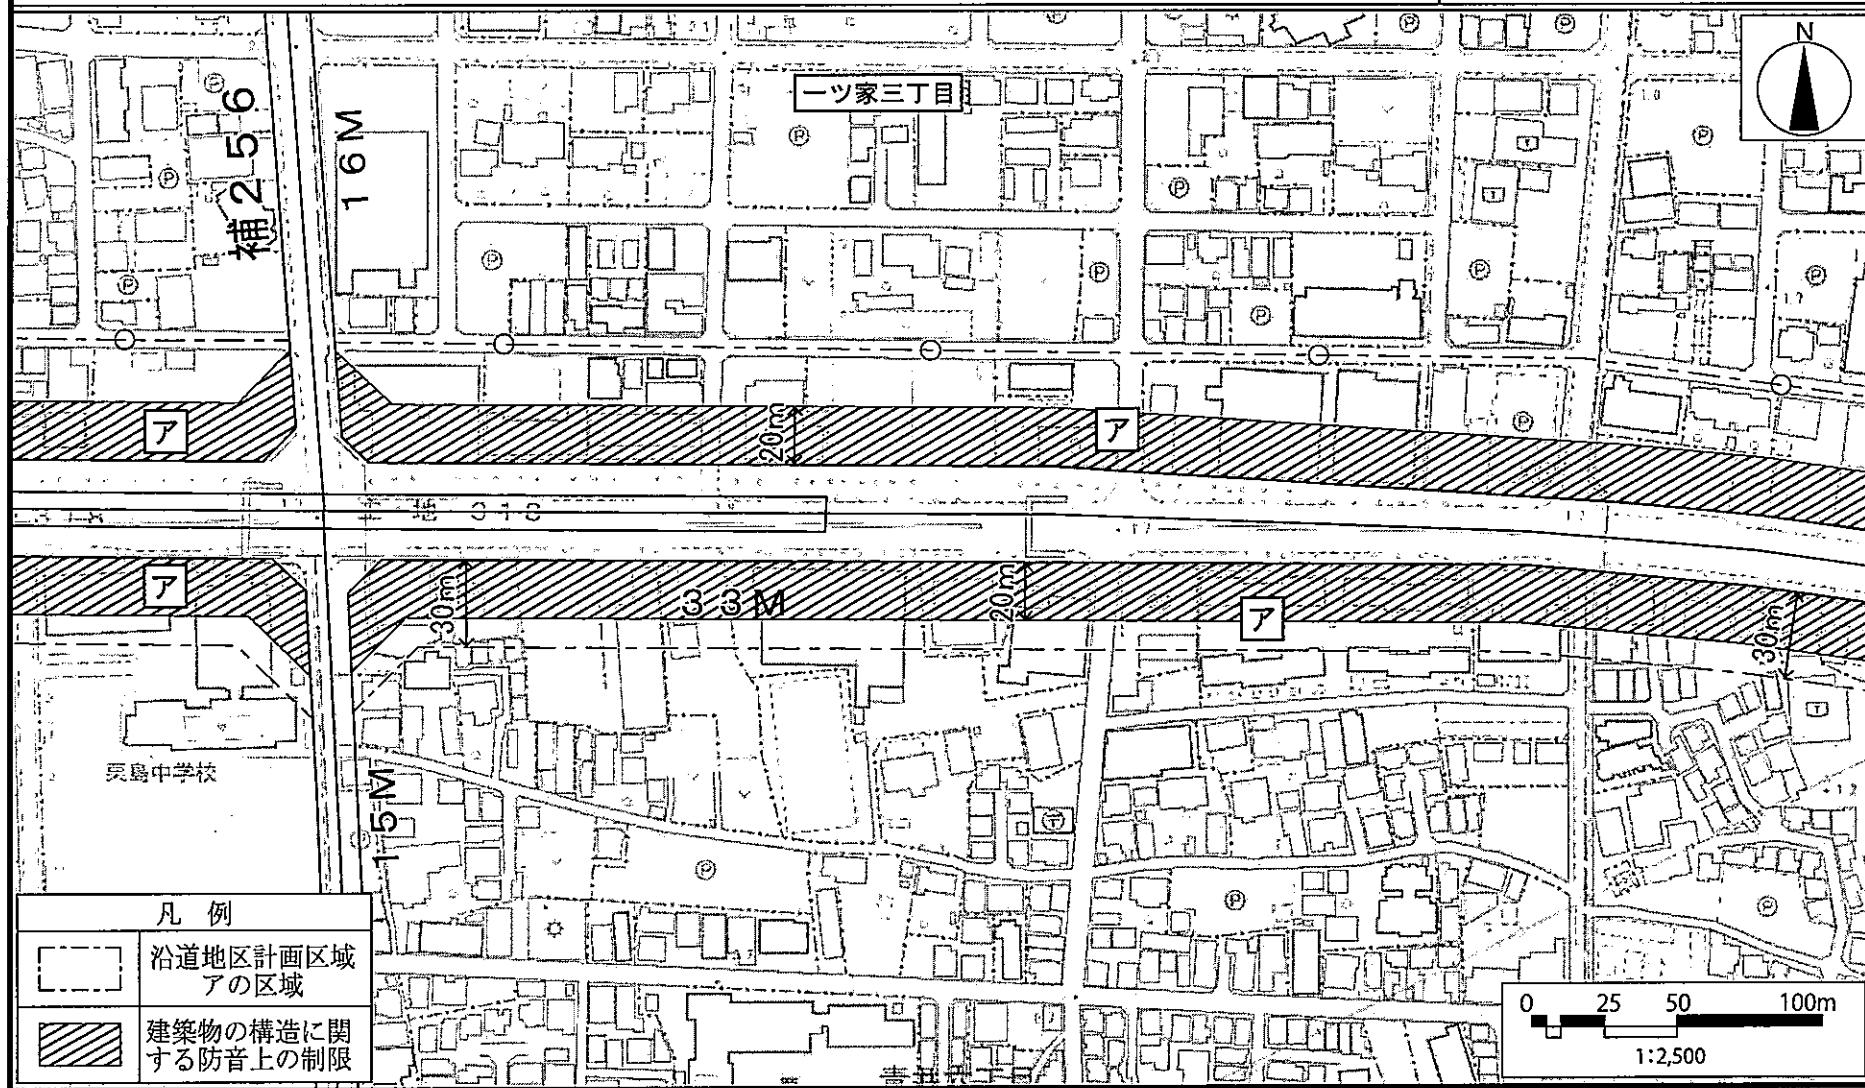


この地図は、東京都知事の承認を受けて、東京都縮尺2,500分の1地形図を利用して作成したものである。無断複製を禁ずる。

(承認番号) 3都市基交著第57号(承認番号) 2都市基街都第286号、令和3年2月17日

東京都市計画沿道地区計画

[足立区決定]


足立区環状七号線C地区沿道地区計画 計画図 3

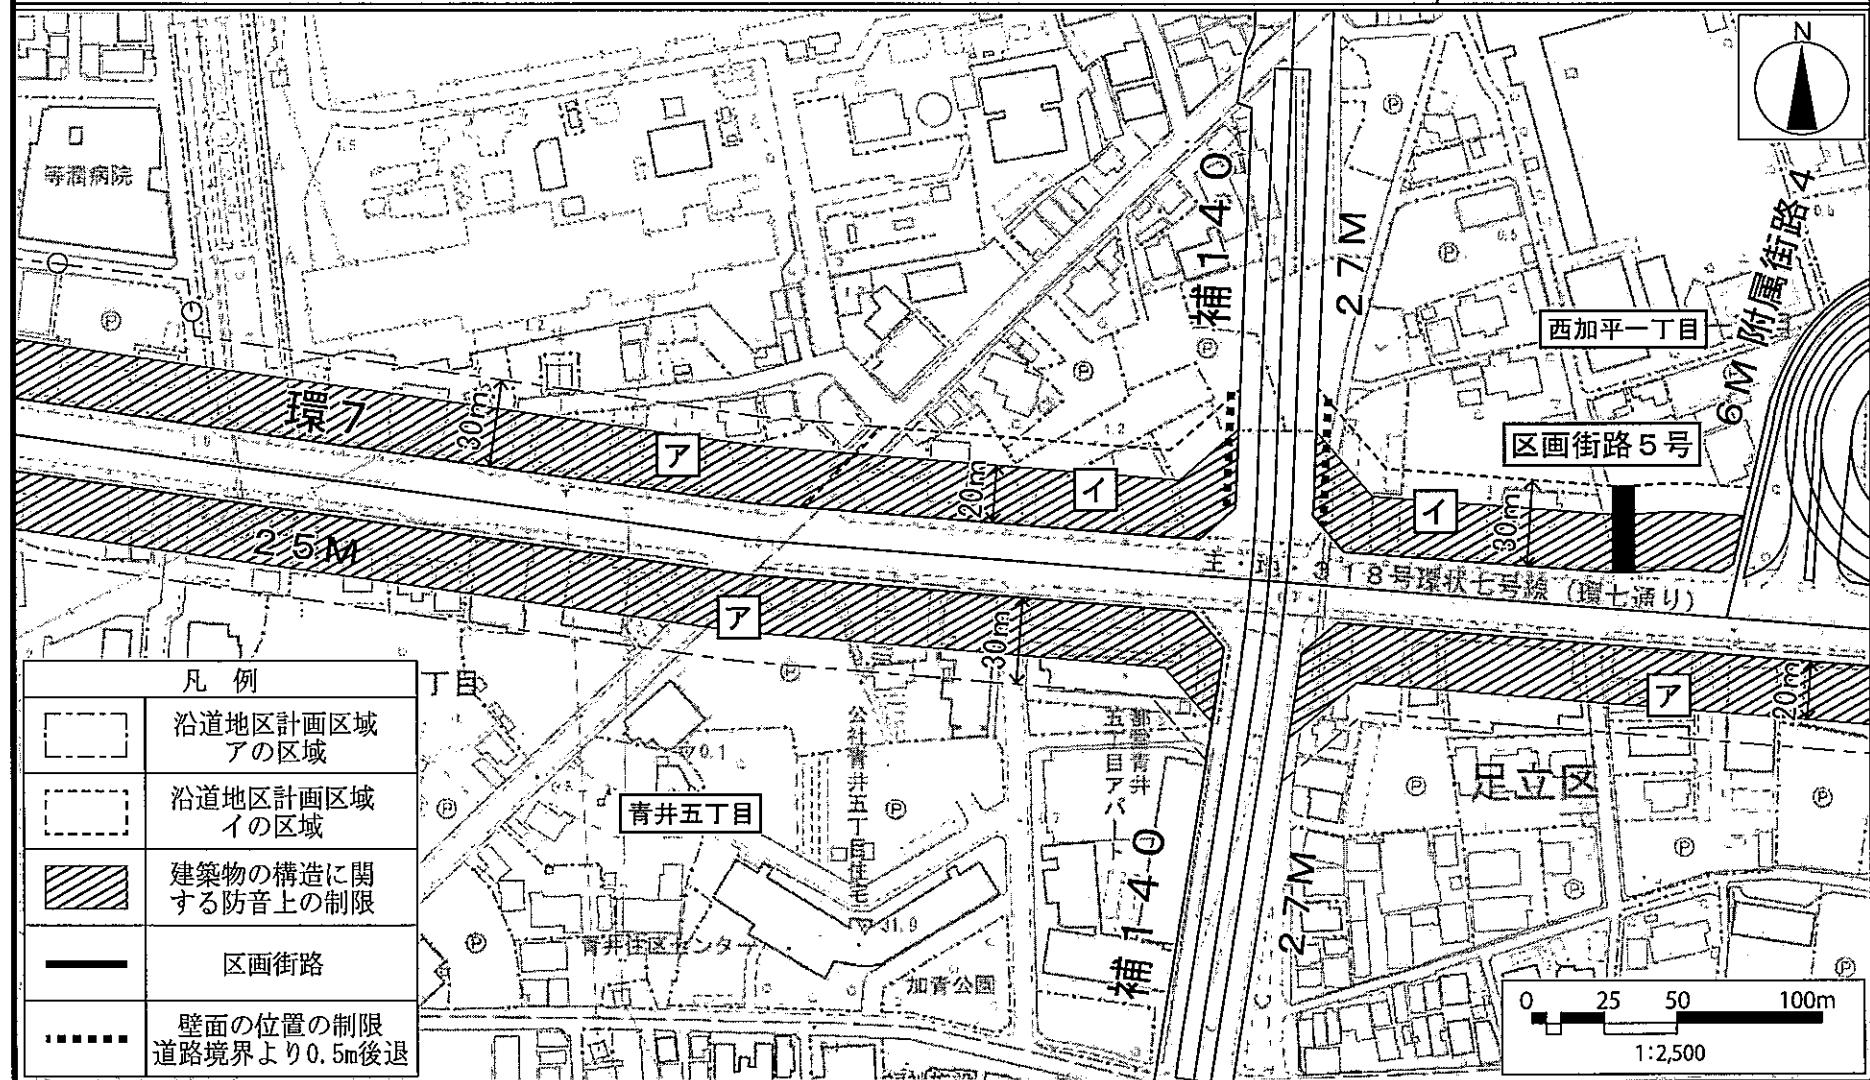

この地図は、東京都知事の承認を受けて、東京都縮尺2,500分の1地形図を利用して作成したものである。無断複製を禁ずる。(承認番号) 3都市基交署第57号(承認番号) 2都市基街都第286号、令和3年2月17日

東京都市計画沿道地区計画 足立区環状七号線C地区沿道地区計画 計画図 4

〔足立区決定〕

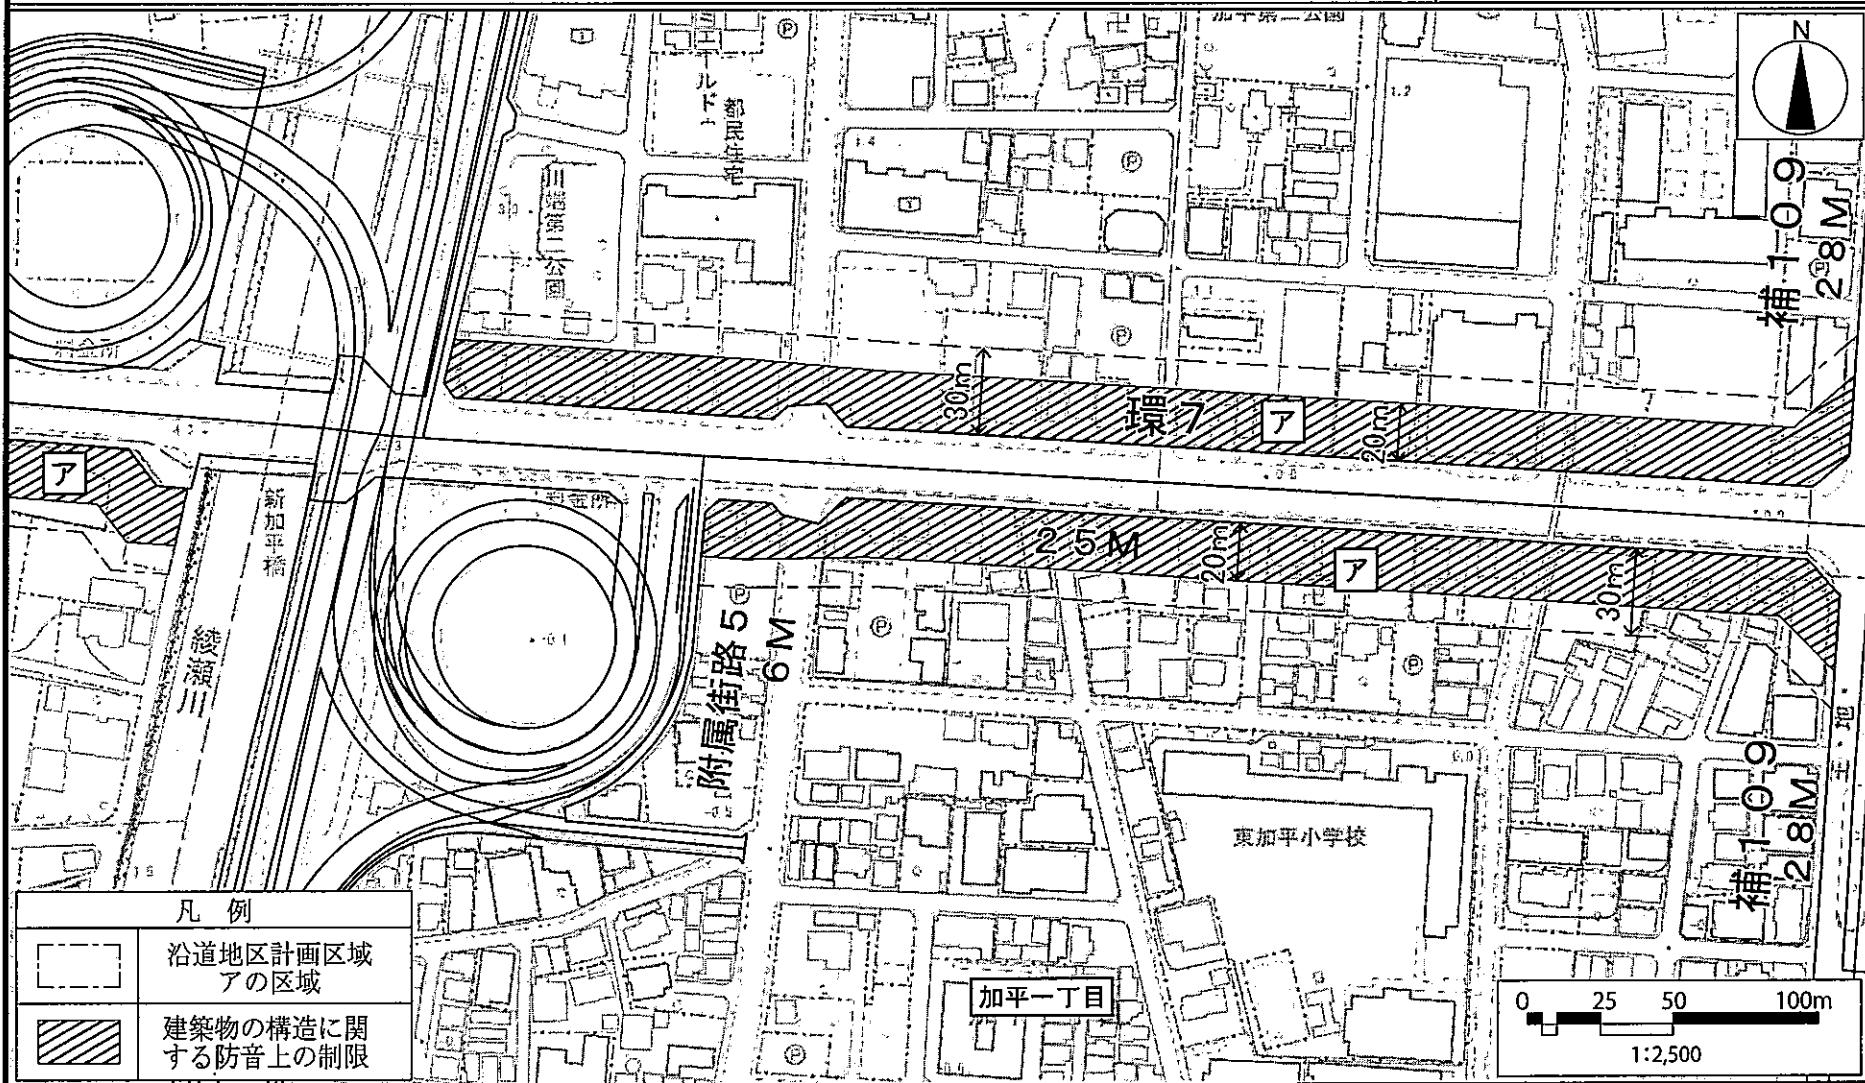


この地図は、東京都知事の承認を受けて、東京都縮尺2,500分の1地形図を利用して作成したものである。無断複製を禁ずる。
(承認番号) 3都市基交署第57号(承認番号) 2都市基街都第286号、令和3年2月17日

東京都市計画沿道地区計画

[足立区決定]

足立区環状七号線C地区沿道地区計画 計画図 5

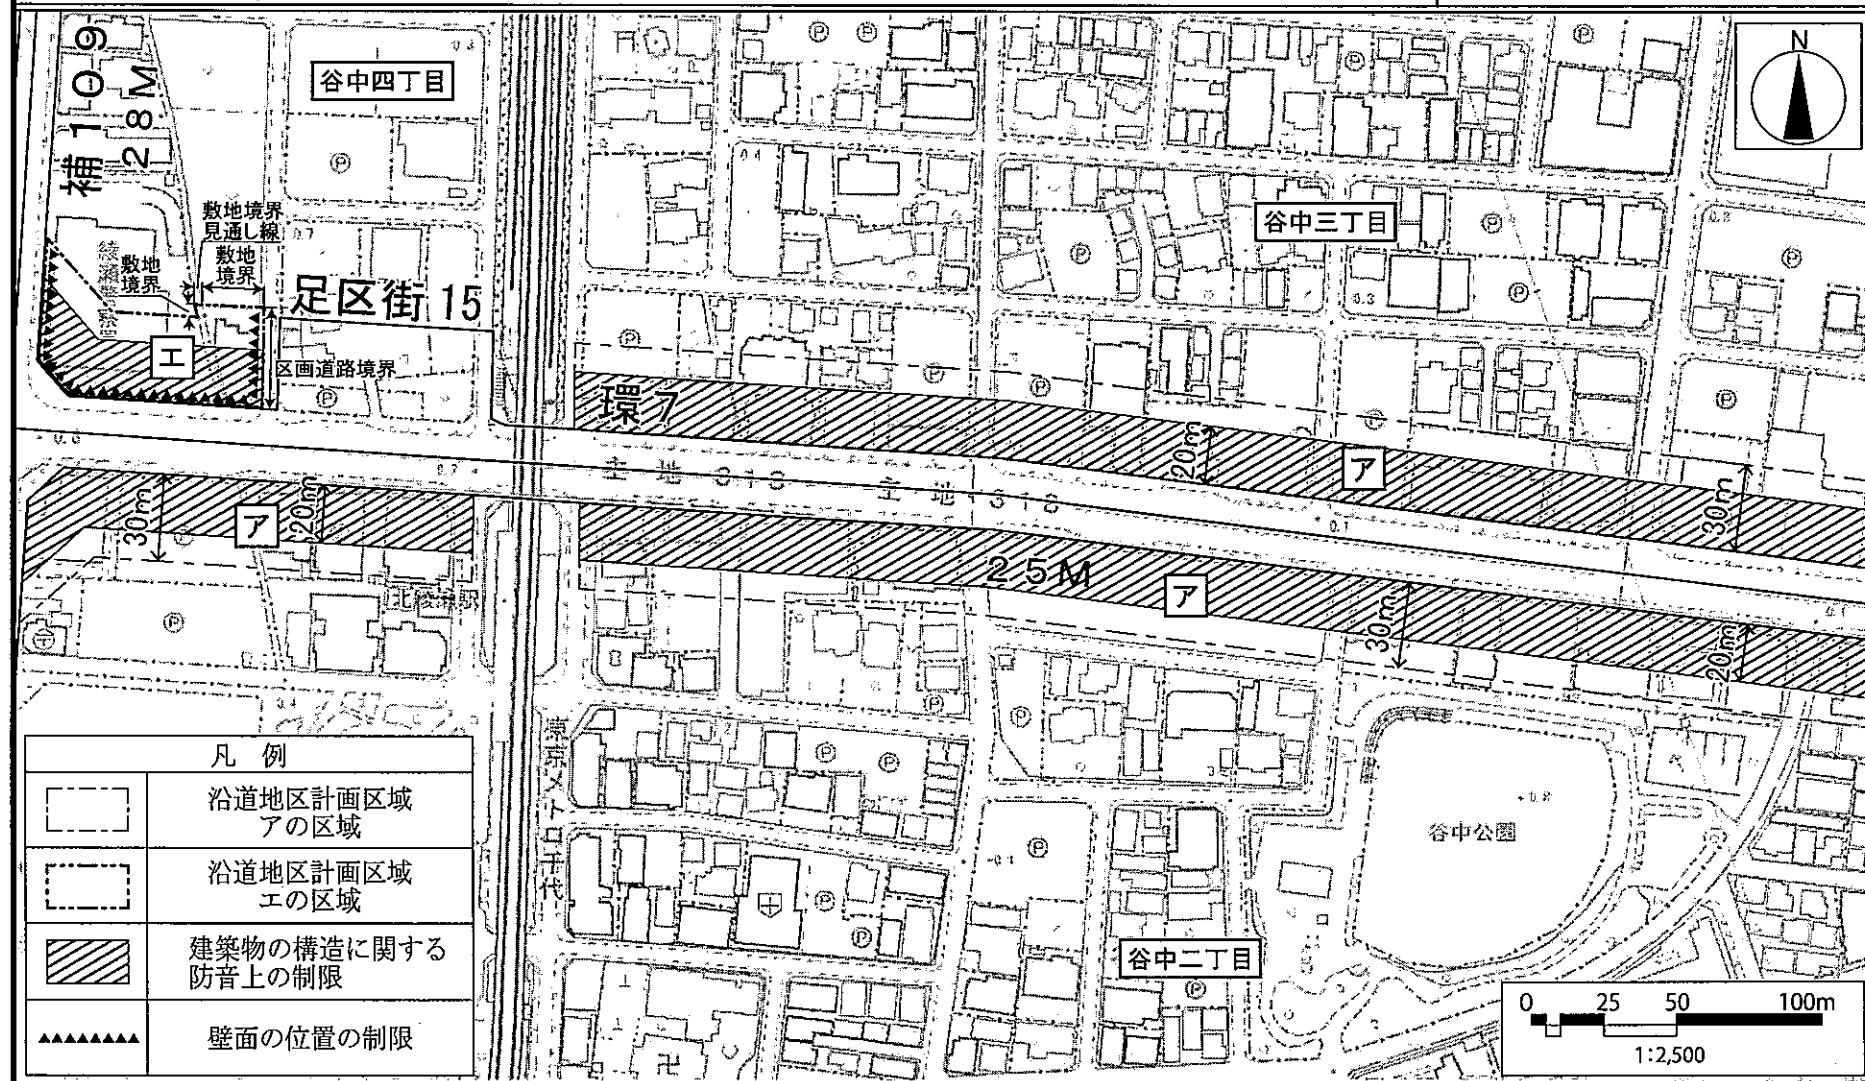


この地図は、東京都知事の承認を受けて、東京都縮尺2,500分の1地形図を利用して作成したものである。無断複製を禁ずる。
(承認番号) 3都市基交著第57号(承認番号) 2都市基街都第286号、令和3年2月17日

東京都市計画沿道地区計画

[足立区決定]

足立区環状七号線C地区沿道地区計画 計画図 6

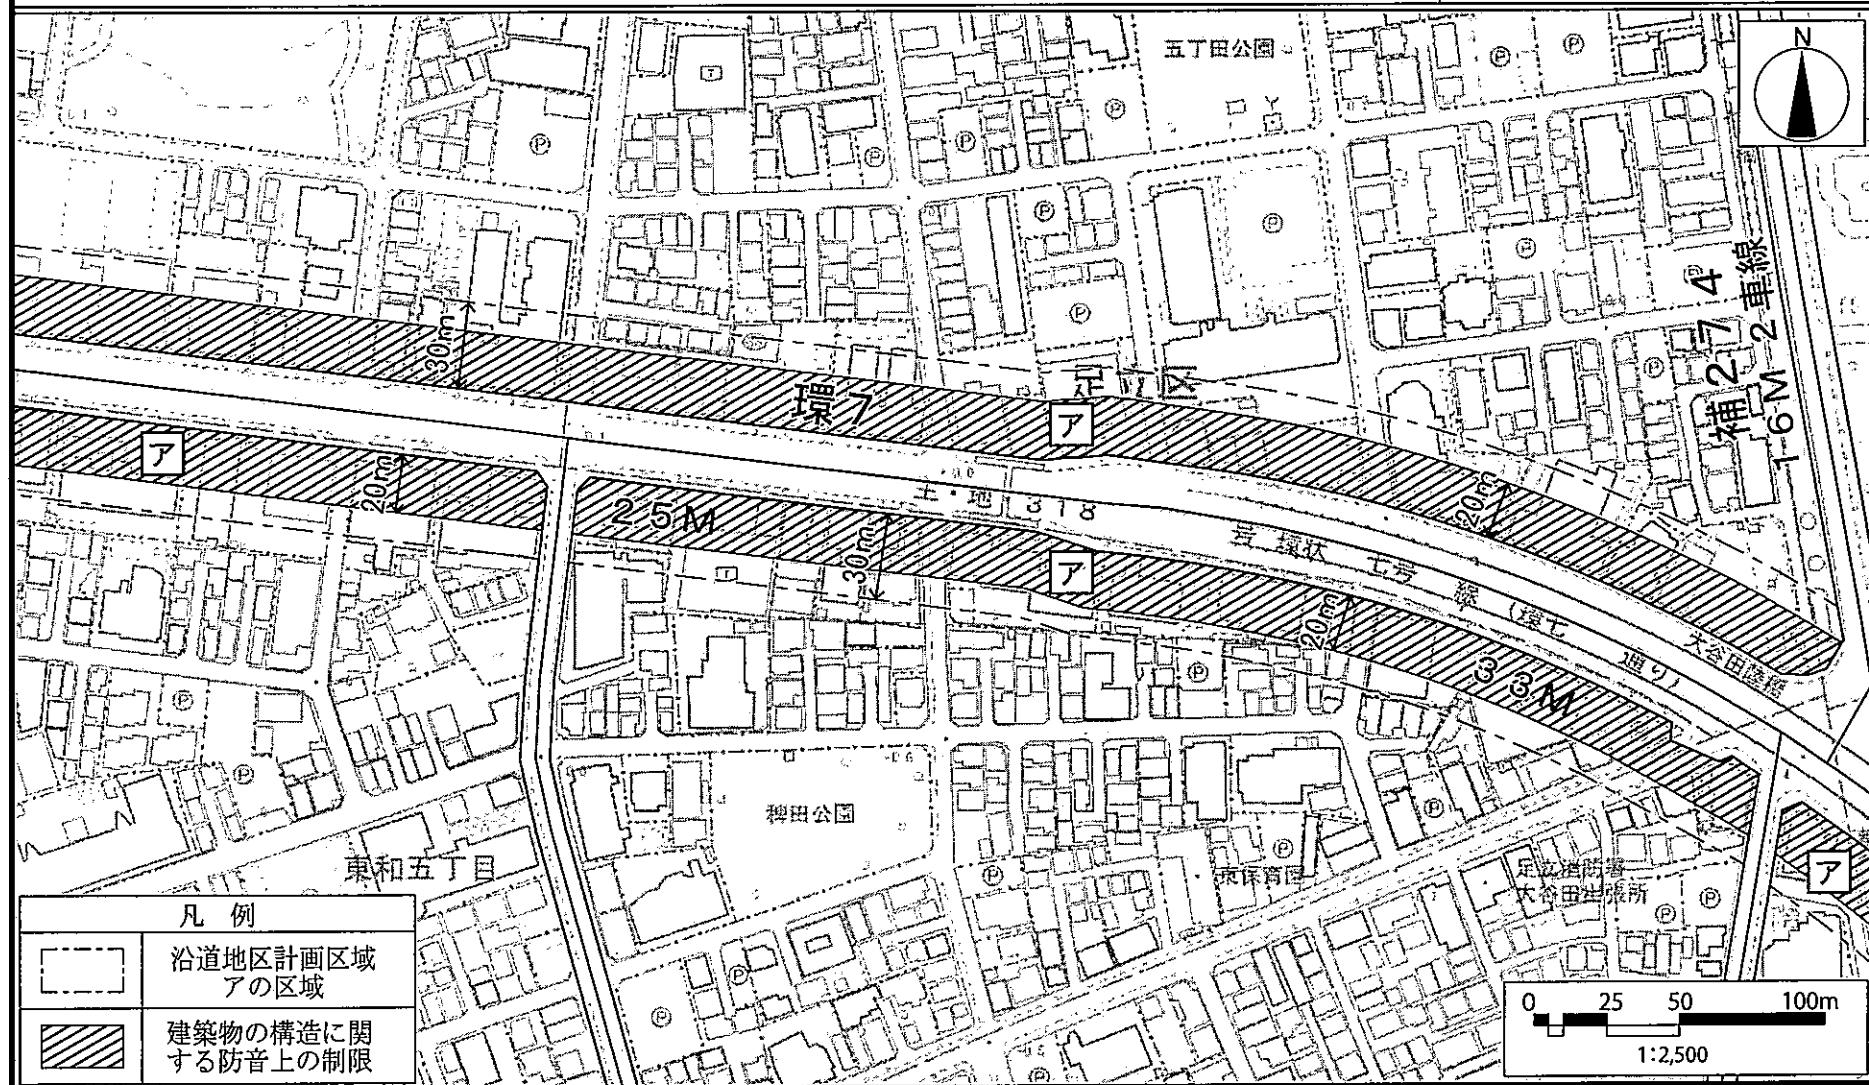


この地図は、東京都知事の承認を受けて、東京都縮尺2,500分の1地形図を利用して作成したものである。無断複製を禁ずる。

(承認番号) 3都市基交者第57号 (承認番号) 2都市基街都第286号、令和3年2月17日

東京都市計画沿道地区計画

〔足立区決定〕

足立区環状七号線C地区沿道地区計画 計画図 7

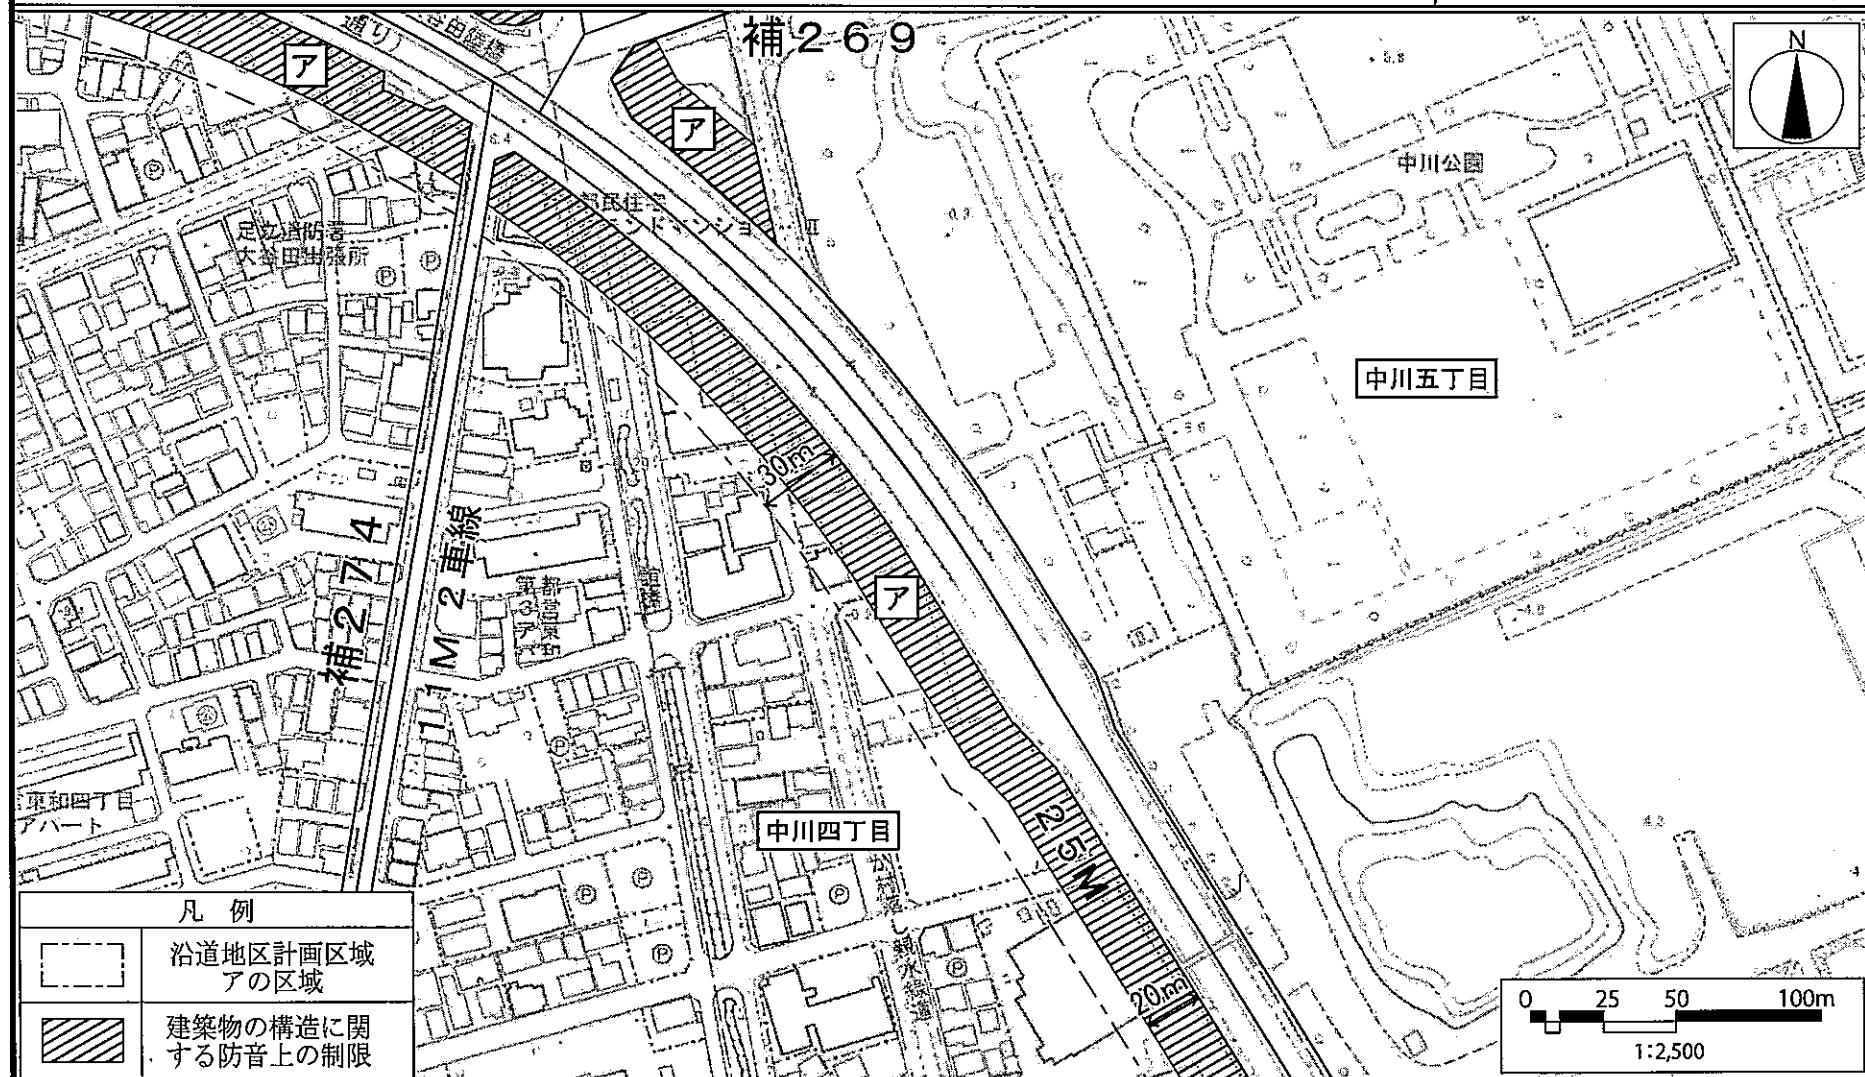

この地図は、東京都知事の承認を受けて、東京都縮尺2,500分の1地形図を利用して作成したものである。無断複製を禁ずる
(承認番号) 3都市基交署第57号(承認番号) 2都市基街都第286号、令和3年2月17日

東京都市計画沿道地区計画 足立区環状七号線C地区沿道地区計画 計画図 8


[足立区決定]



この地図は、東京都知事の承認を受けて、東京都縮尺2,500分の1地形図を利用して作成したものである。無断複製を禁ずる。
(承認番号) 3都市基交著第57号(承認番号) 2都市基街都第286号、令和3年2月17日

東京都市計画沿道地区計画
足立区環状七号線C地区沿道地区計画 計画図 9

[足立区決定]

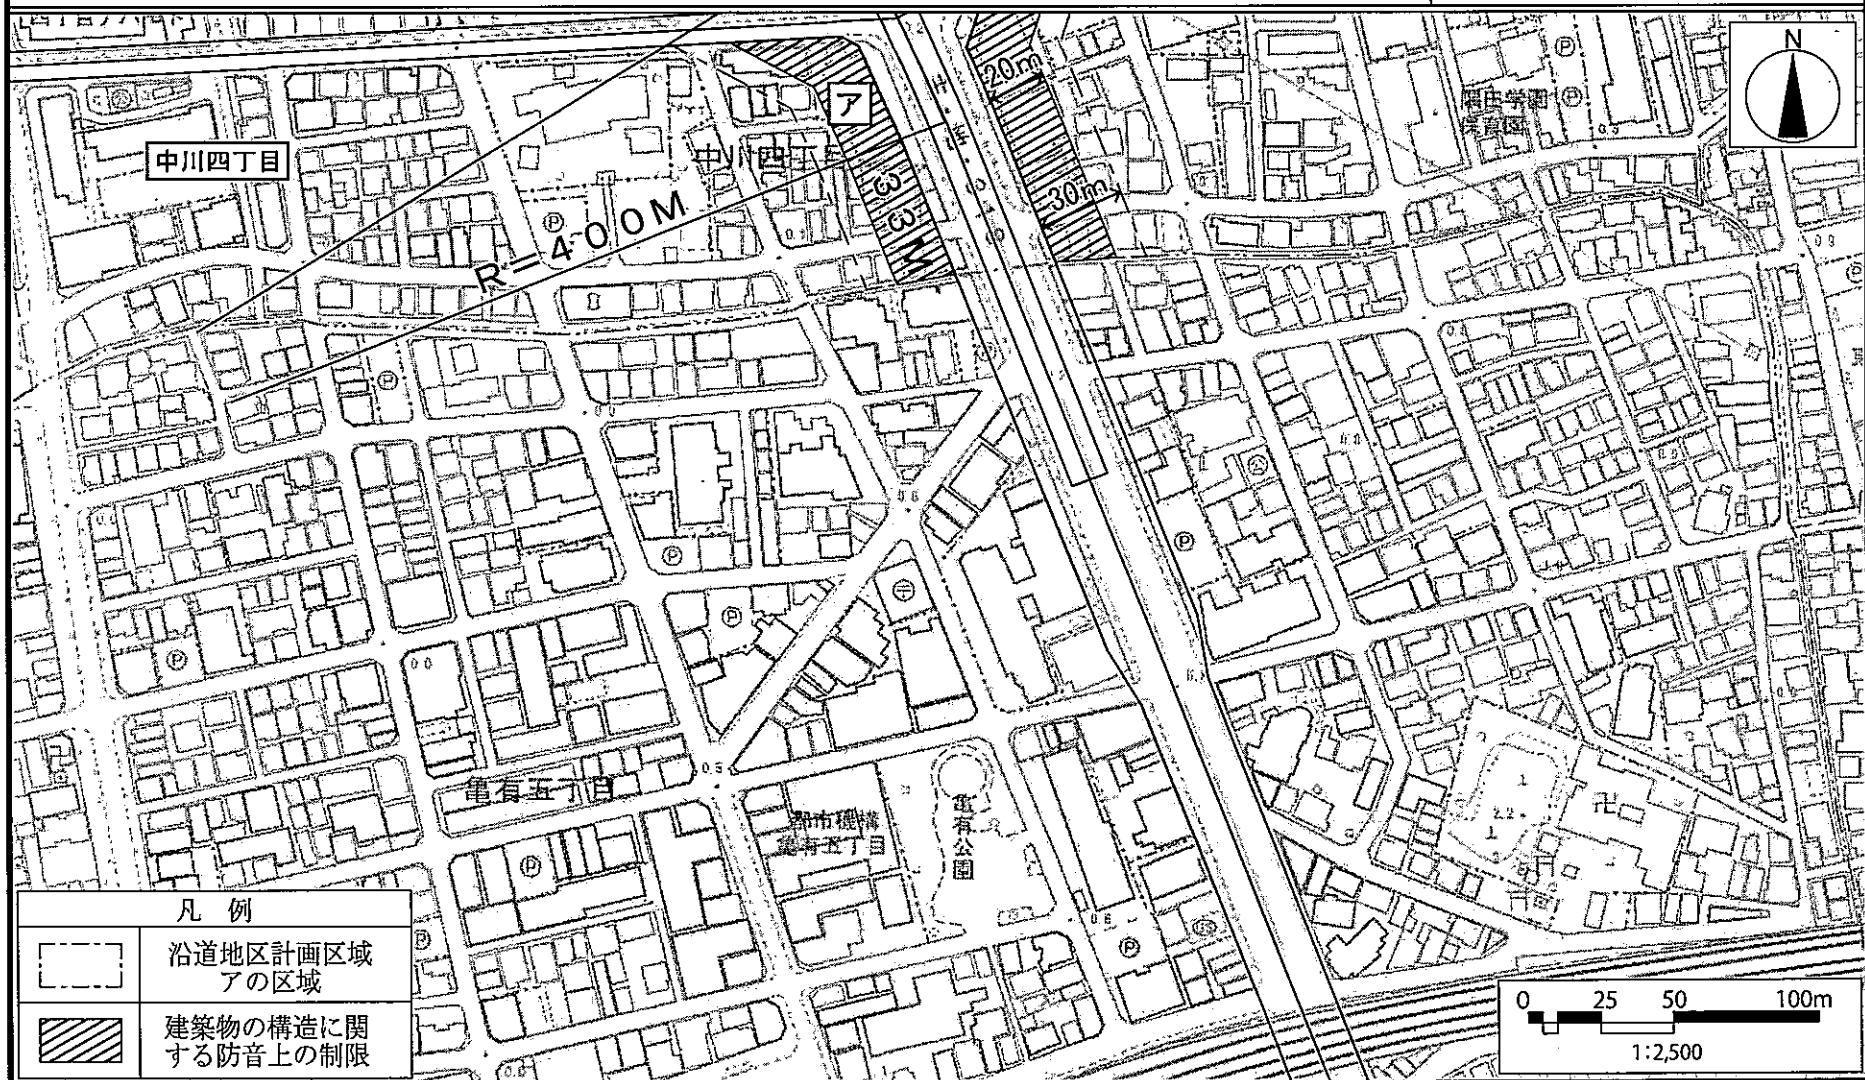

この地図は、東京都知事の承認を受けて、東京都縮尺2,500分の1地形図を利用して作成したものである。無断複製を禁ずる。
(承認番号) 3都市基交第57号(承認番号) 2都市基街都第286号、令和3年2月17日