


東京都市計画地区計画 西新井駅西口周辺地区地区計画 地区整備計画 (その3) 計画図1

[足立区決定]

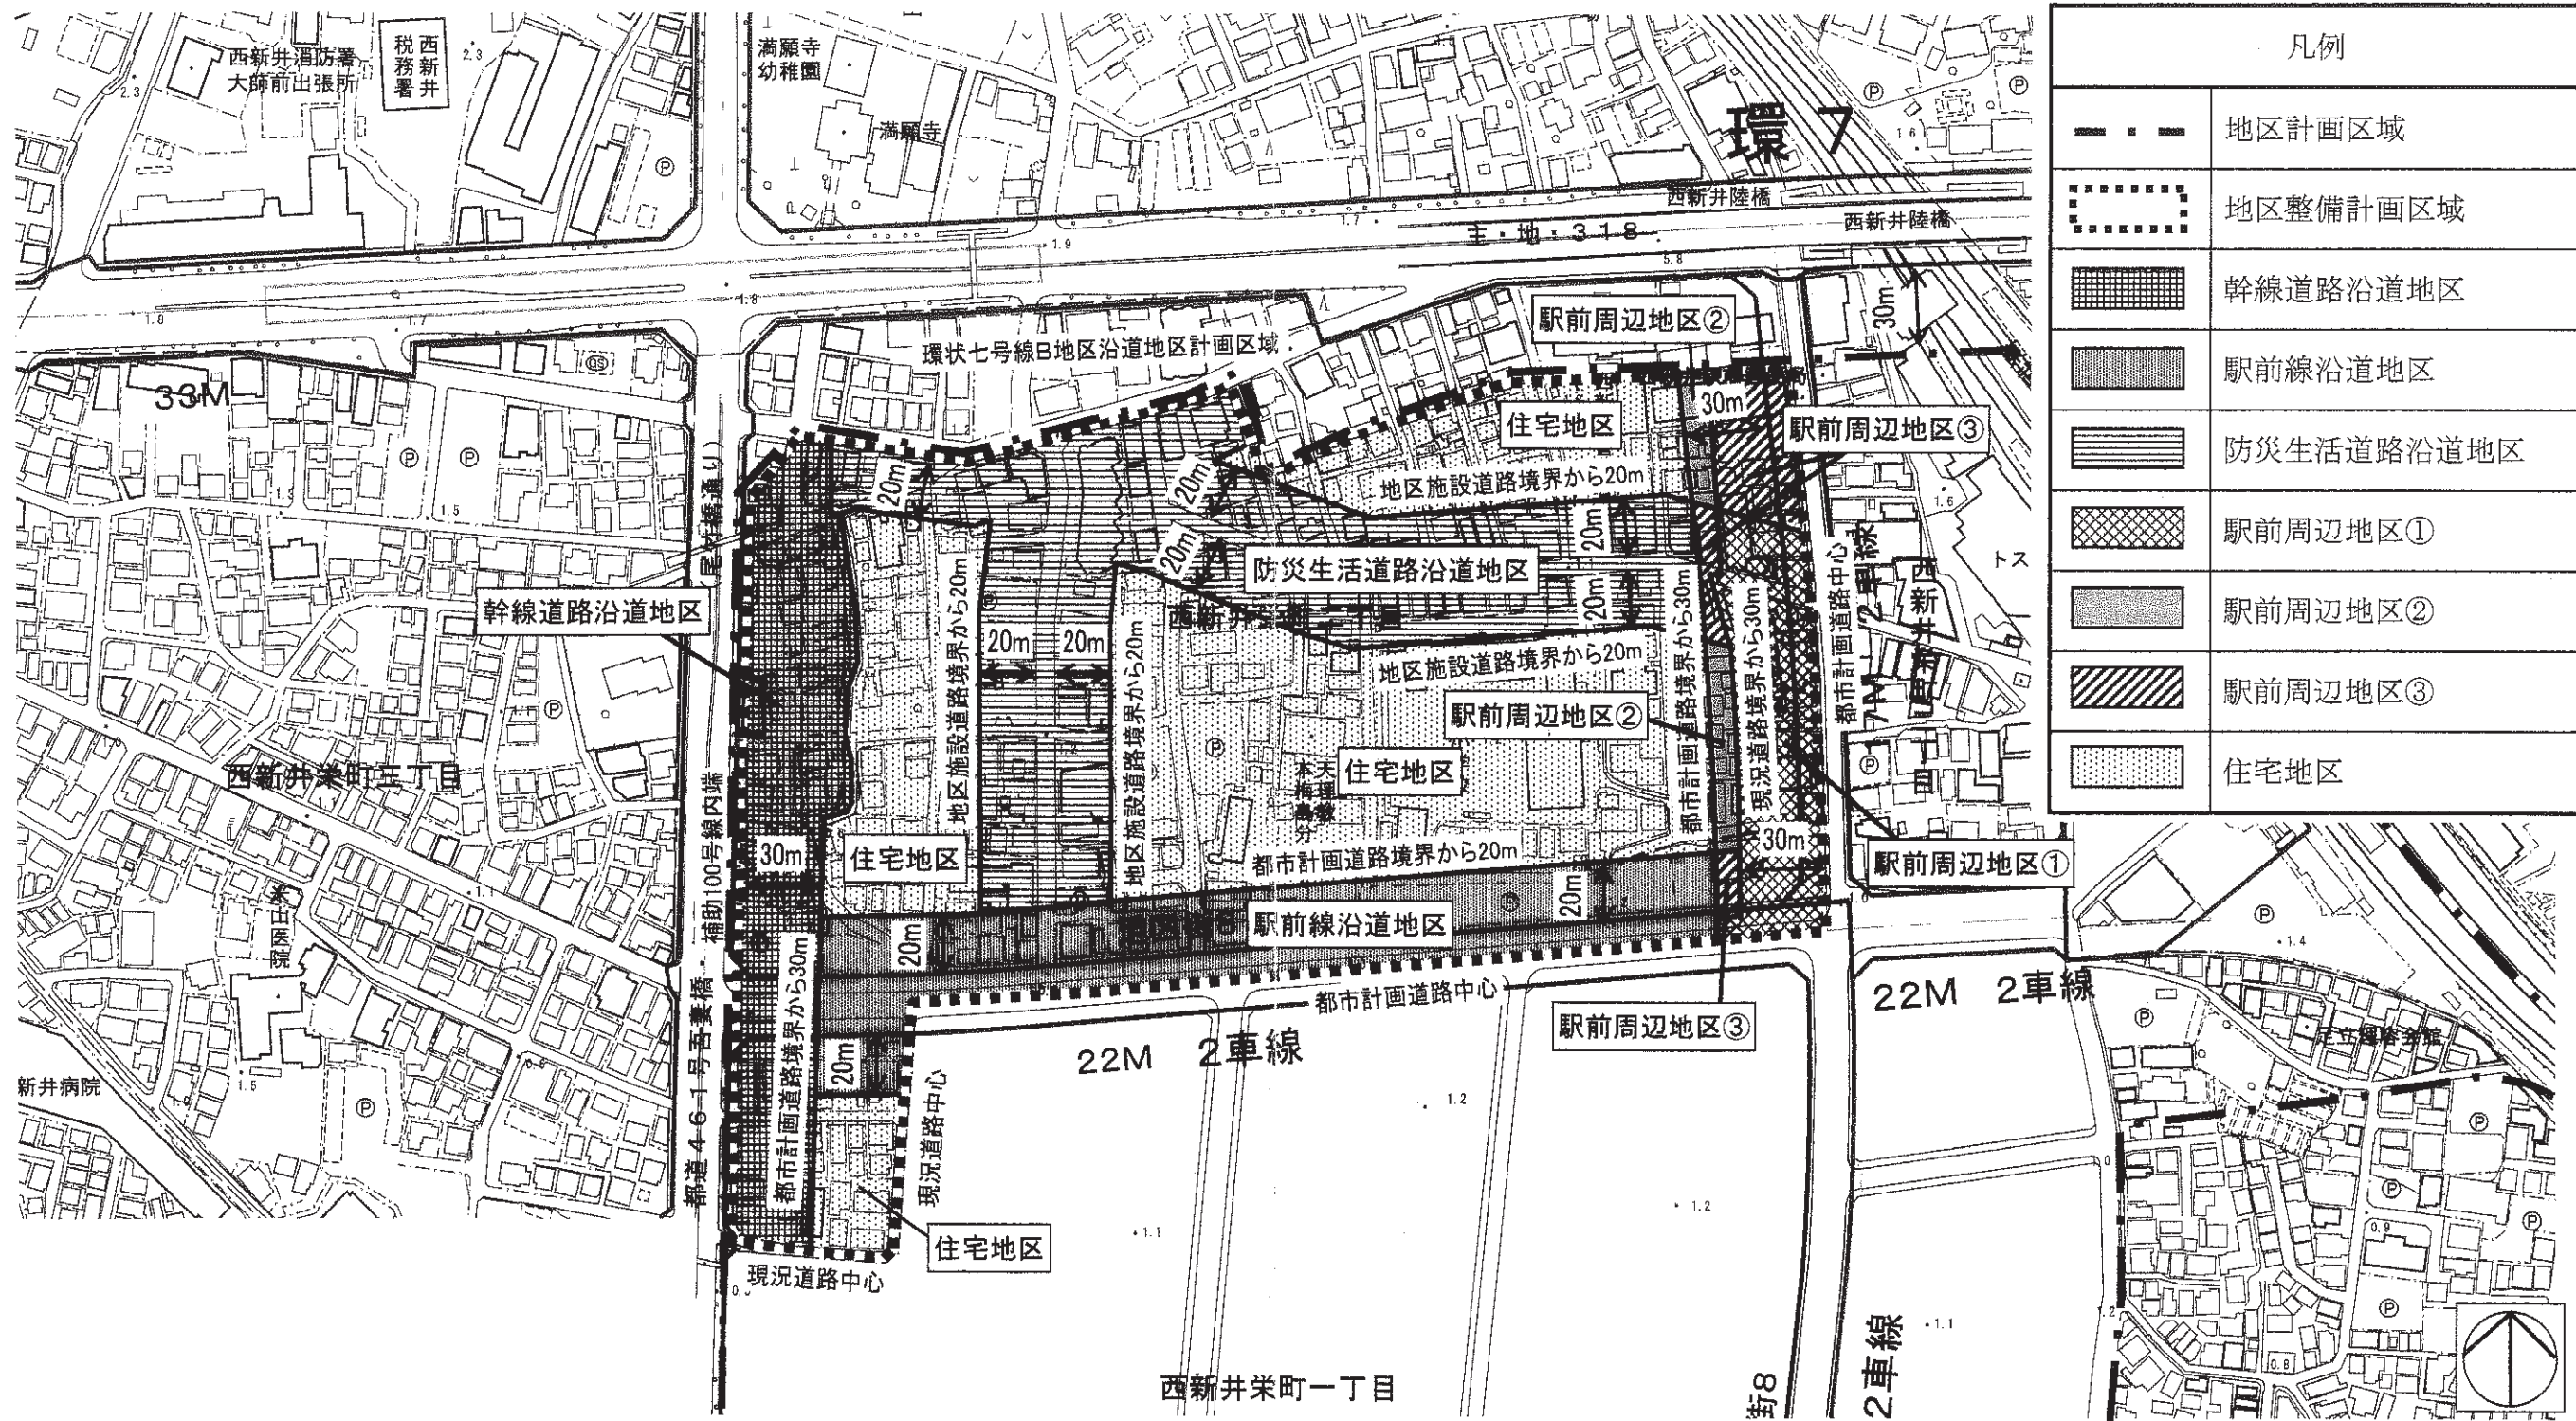

凡例	
---	地区計画区域
⋯⋯⋯	地区整備計画区域
▨	幹線道路沿道地区
▩	駅前線沿道地区
▧	防災生活道路沿道地区
▤	駅前周辺地区①
▥	駅前周辺地区②
▦	駅前周辺地区③
▧	住宅地区

縮尺 1 : 2,500

この地図は、東京都知事の承認を受けて、東京都縮尺 1/2,500 の地形図（道路網図）を使用して作成したものである。ただし、計画線は、都市計画道路の計画図から転記したものである。無断複製を禁ず。（承認番号）19都市基街第497号、平成19年11月7日
 この地図は、東京都知事の承認を受けて、東京都縮尺 2,500 分の 1 の地形図を使用して作成したものである。（承認番号）19都市基交 第378号