


東京都市計画地区計画 千住旭町地区地区計画

計画図 1

〔足立区決定〕

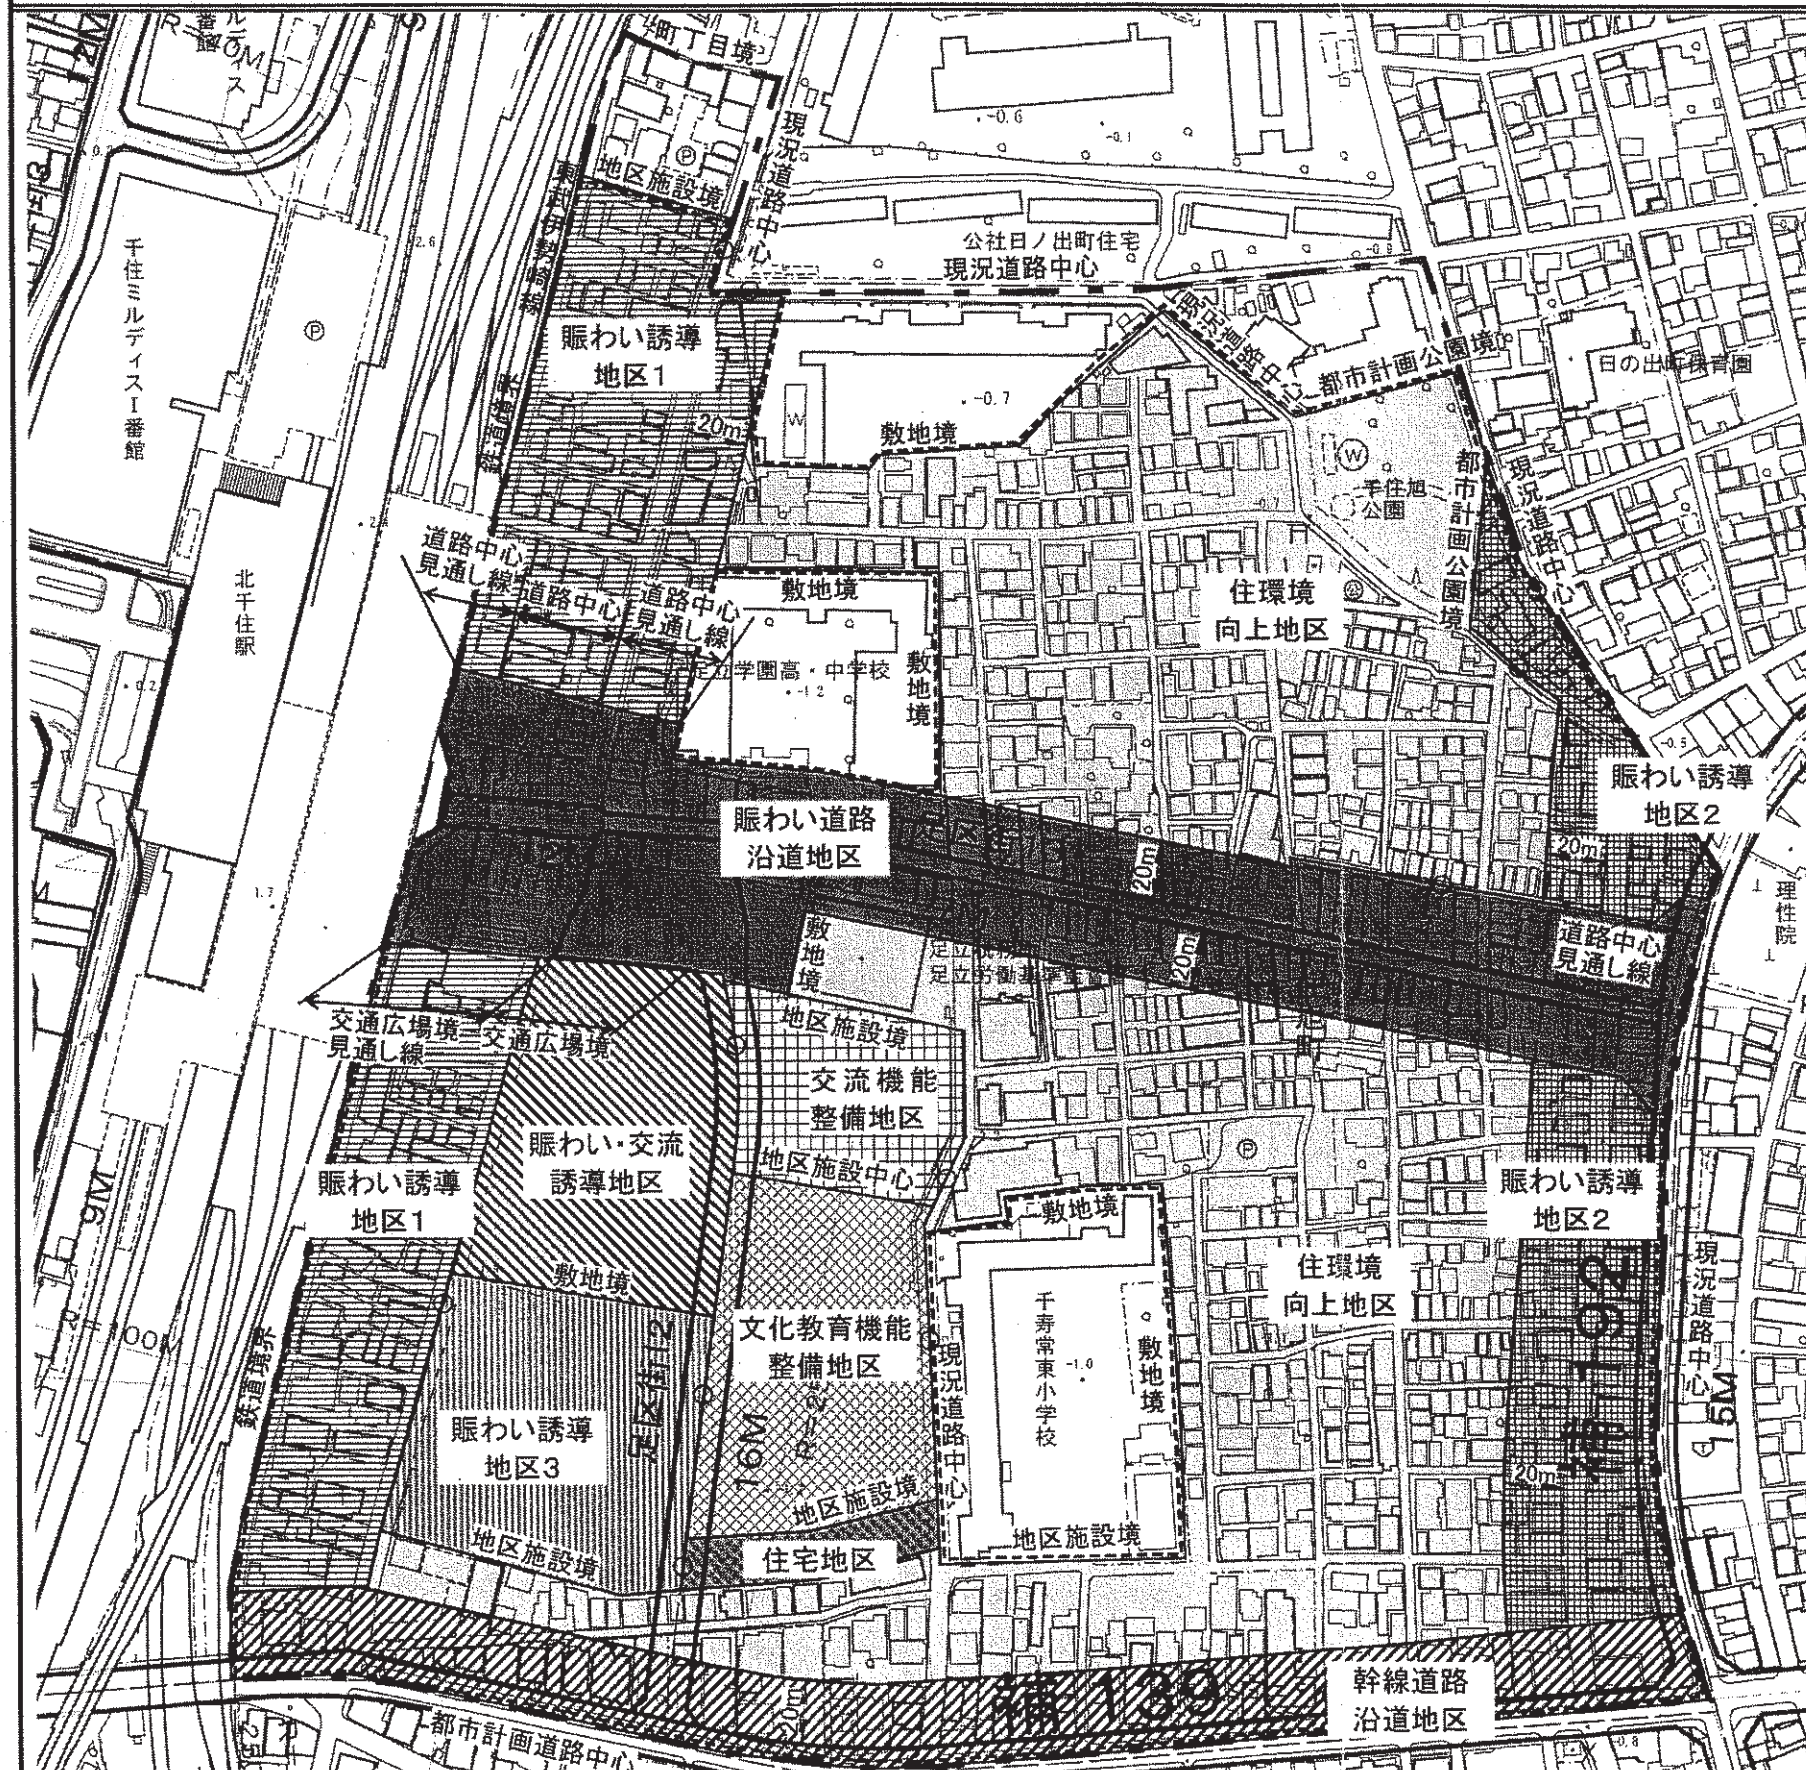

凡 例	
— · — · —	地区計画区域
-----	地区整備計画区域
■	賑わい道路沿道地区
▨	賑わい誘導地区 1
▩	賑わい誘導地区 2
▧	幹線道路沿道地区
□	住環境向上地区
▨	賑わい・交流誘導地区
▩	賑わい誘導地区 3
▧	交流機能整備地区
▨	文化教育機能整備地区
■	住宅地区

縮尺 1/2,500



この地図は、東京都知事の承認を受けて、東京都縮尺 2,500 分の 1 の地形図を使用して作成したものである。(承認番号) 20 都市基交第 194 号、平成 20 年 6 月 20 日 この地図は、東京都知事の承認を受けて、東京都縮尺 1/2,500 の地形図(道路網図)を使用して作成したものである。ただし、計画線は、都市計画道路の計画図から転記したものである。無断複製を禁ず。(承認番号) 20 都市基街第 107 号、平成 20 年 6 月 20 日