

第 1 号議案 補助第 1 3 8 号線中川橋梁地区関連

1－1 東京都市計画道路幹線街路補助線街路第 1 3 8 号線の変更（東京都からの意見照会）

上記の議案を提出する。

令和 7 年 1 1 月 5 日

提 出 者 足 立 区 長 近 藤 弥 生

東京都市計画道路の内容を、別添計画図書のとおり変更するにあたり意見聴取する。

（提案理由）

東京都市計画道路の内容を変更するにあたり、都市計画法（昭和 4 3 年法律第 1 0 0 号）第 2 1 条第 2 項において準用する同法第 1 8 条第 1 項の規定に基づき、東京都から足立区の意見を聞くための照会があった。

この照会に対して回答するため、足立区都市計画審議会に提案する。

都市計画の案の理由書

1 種類・名称

東京都市計画道路 幹線街路補助線街路第 1 3 8 号線

2 理 由

幹線街路補助線街路第 1 3 8 号線（以下「補助第 1 3 8 号線」という）は、足立区江北二丁目から葛飾区東金町二丁目に至る延長約 1 0. 3 キロメートルの路線である。

補助第 1 3 8 号線のうち、東京都市計画道路幹線街路環状第 7 号線から葛飾区南水元一丁目付近までの区間は、東京における都市計画道路の整備方針（第四次事業化計画）において、優先整備路線に位置付けられており、足立区中川三丁目から葛飾区南水元一丁目までの区間は、一級河川中川を渡る橋りょう構造での整備を予定している。中川に新たな橋りょうを整備することにより、橋りょうの前後区間において高低差が生じることから、沿道の出入りを確保するため、副道を設置する。

このため、補助第 1 3 8 号線の一部幅員の変更等を行う。また、全線で車線の数 を 2 車線に決定する。



7 都市基街第 218 号
令和 7 年 9 月 5 日

足立区長 殿

東京都

上記代表者 東京都知事 小池 百合子



東京都市計画道路の変更について（照会）
（東京都市計画道路幹線街路補助線街路第 138 号線）

標記について、別添計画案のとおり変更したいので、都市計画法（昭和 43 年法律第 100 号）第 21 条第 2 項において準用する同法第 18 条第 1 項の規定により、貴区の御意見を伺います。

なお、令和 7 年 11 月 21 日（金曜日）までに御回答願います。

添付書類

- 1 計画書
- 2 総括図
- 3 計画図

東京都市計画道路の変更（東京都決定）

東京都市計画道路中、幹線街路補助線街路第 138 号線を次のように変更する。

種 別	名 称		位 置			区 域	構 造				備考
	番号	路線名	起点	終点	主な経過地	延長	構造 形式	車線 の数	幅員	地表式の区間における 鉄道等との交差の構造	
幹 線 街 路	補 138	補助線街路 第 138 号線	足立区 江北二丁目	葛飾区 東金町二丁目	足立区 東綾瀬二丁目	約 10,360 m	地表式	2 車線	16m	自動車専用道路と立体交差 1 か所 新交通 2 号線と立体交差 幹線街路放射第 12 号線と立体交差 幹線街路環状第 7 号線と立体交差 幹線街路と平面交差 17 か所	

「区域及び構造は、計画図表示のとおり」

理由：新たに整備する橋りょうの前後区間において、沿道の出入りを確保する副道を設置するため、変更する。

変更概要

名 称	変 更 事 項
補助線街路第 138 号線	1 一部幅員の変更 16m→16～32m（足立区中川三丁目～中川五丁目 延長約 150m） 16m→16～27m（葛飾区南水元一丁目 延長約 180m）
	2 一部区域の変更 葛飾区南水元一丁目地内
	3 車線の数決定 2 車線

[東京都決定]


[illegible]

東京都市計画道路 幹線街路補助線街路第138号線 総括図

〔東京都決定〕


縮小版



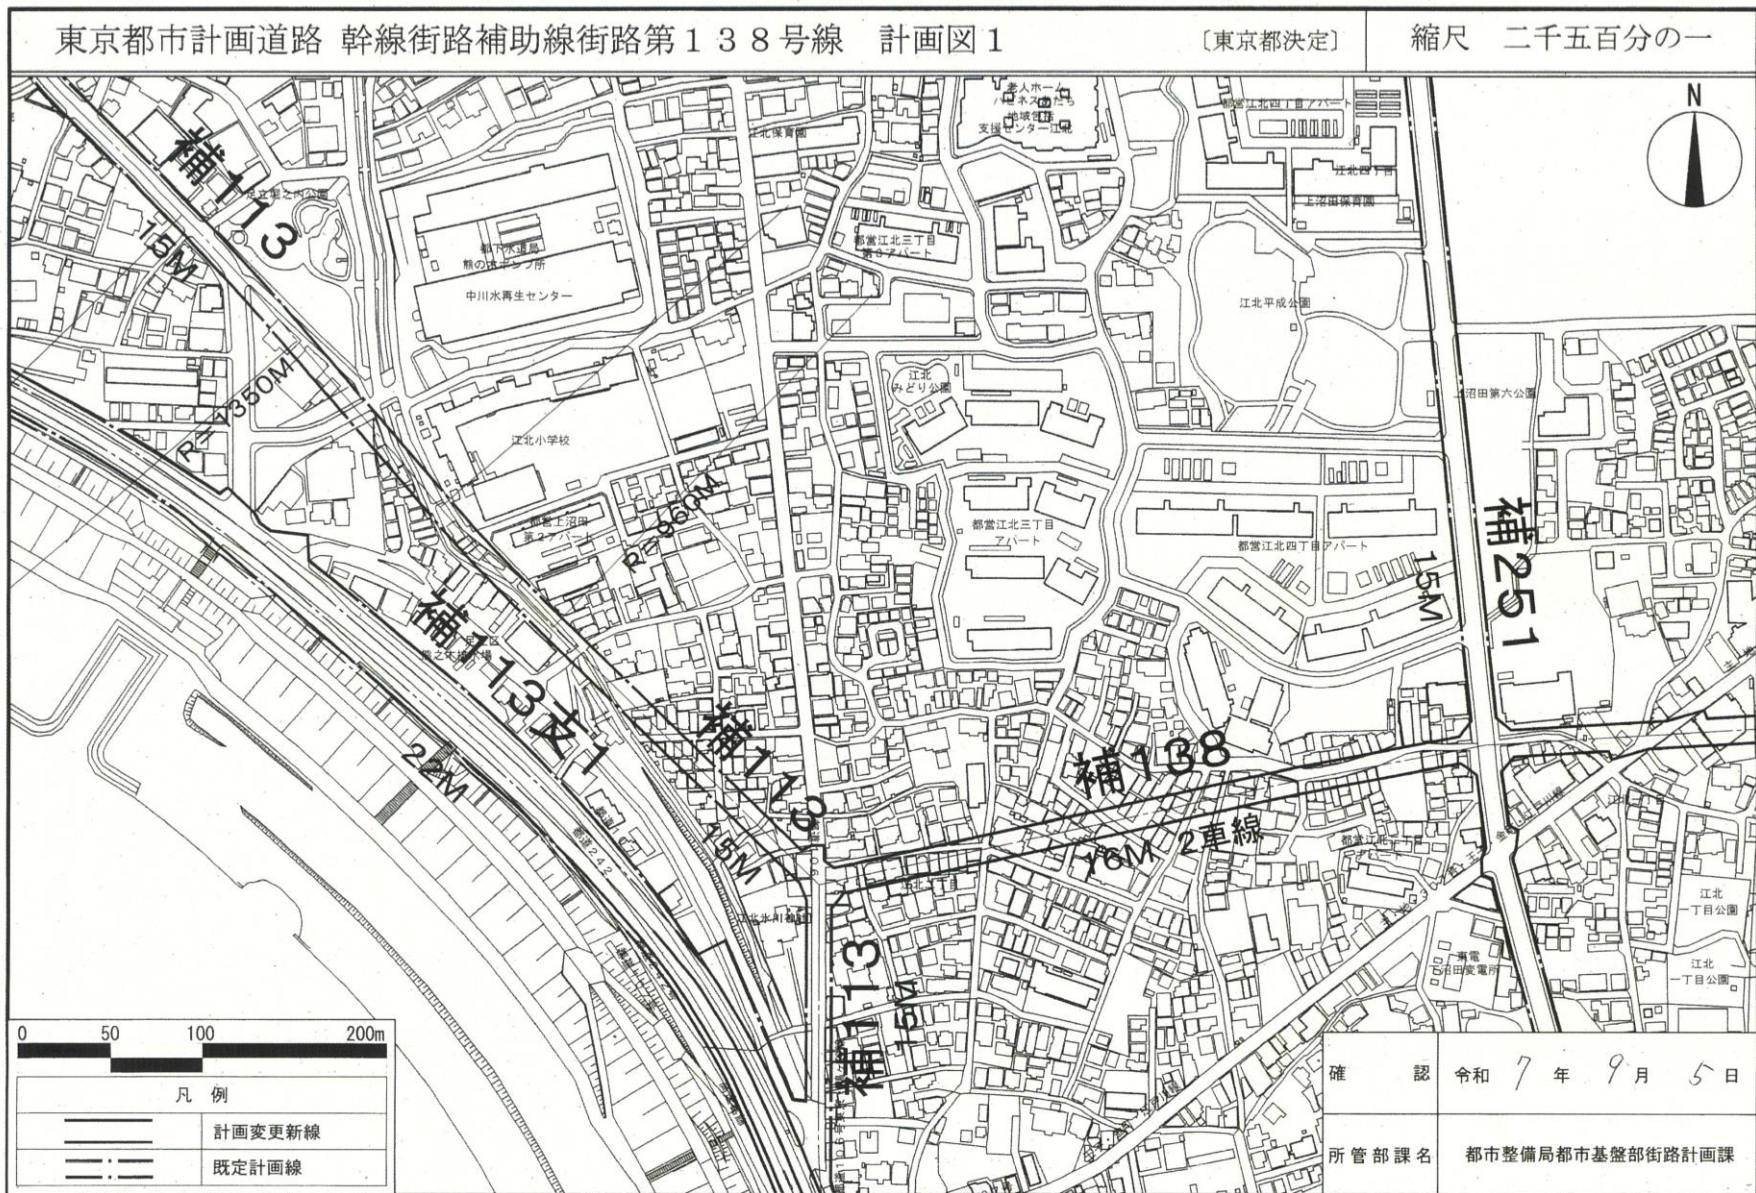

・この地図は、国土地理院長の承認（平29関公第444号）を得て作成した東京都地形図（S=1:2,500）を使用（6都市基交第1624号）して作成したものである。無断複写を禁ずる。
 ・（承認番号）6都市基街都第235号 令和6年12月4日

縮小版

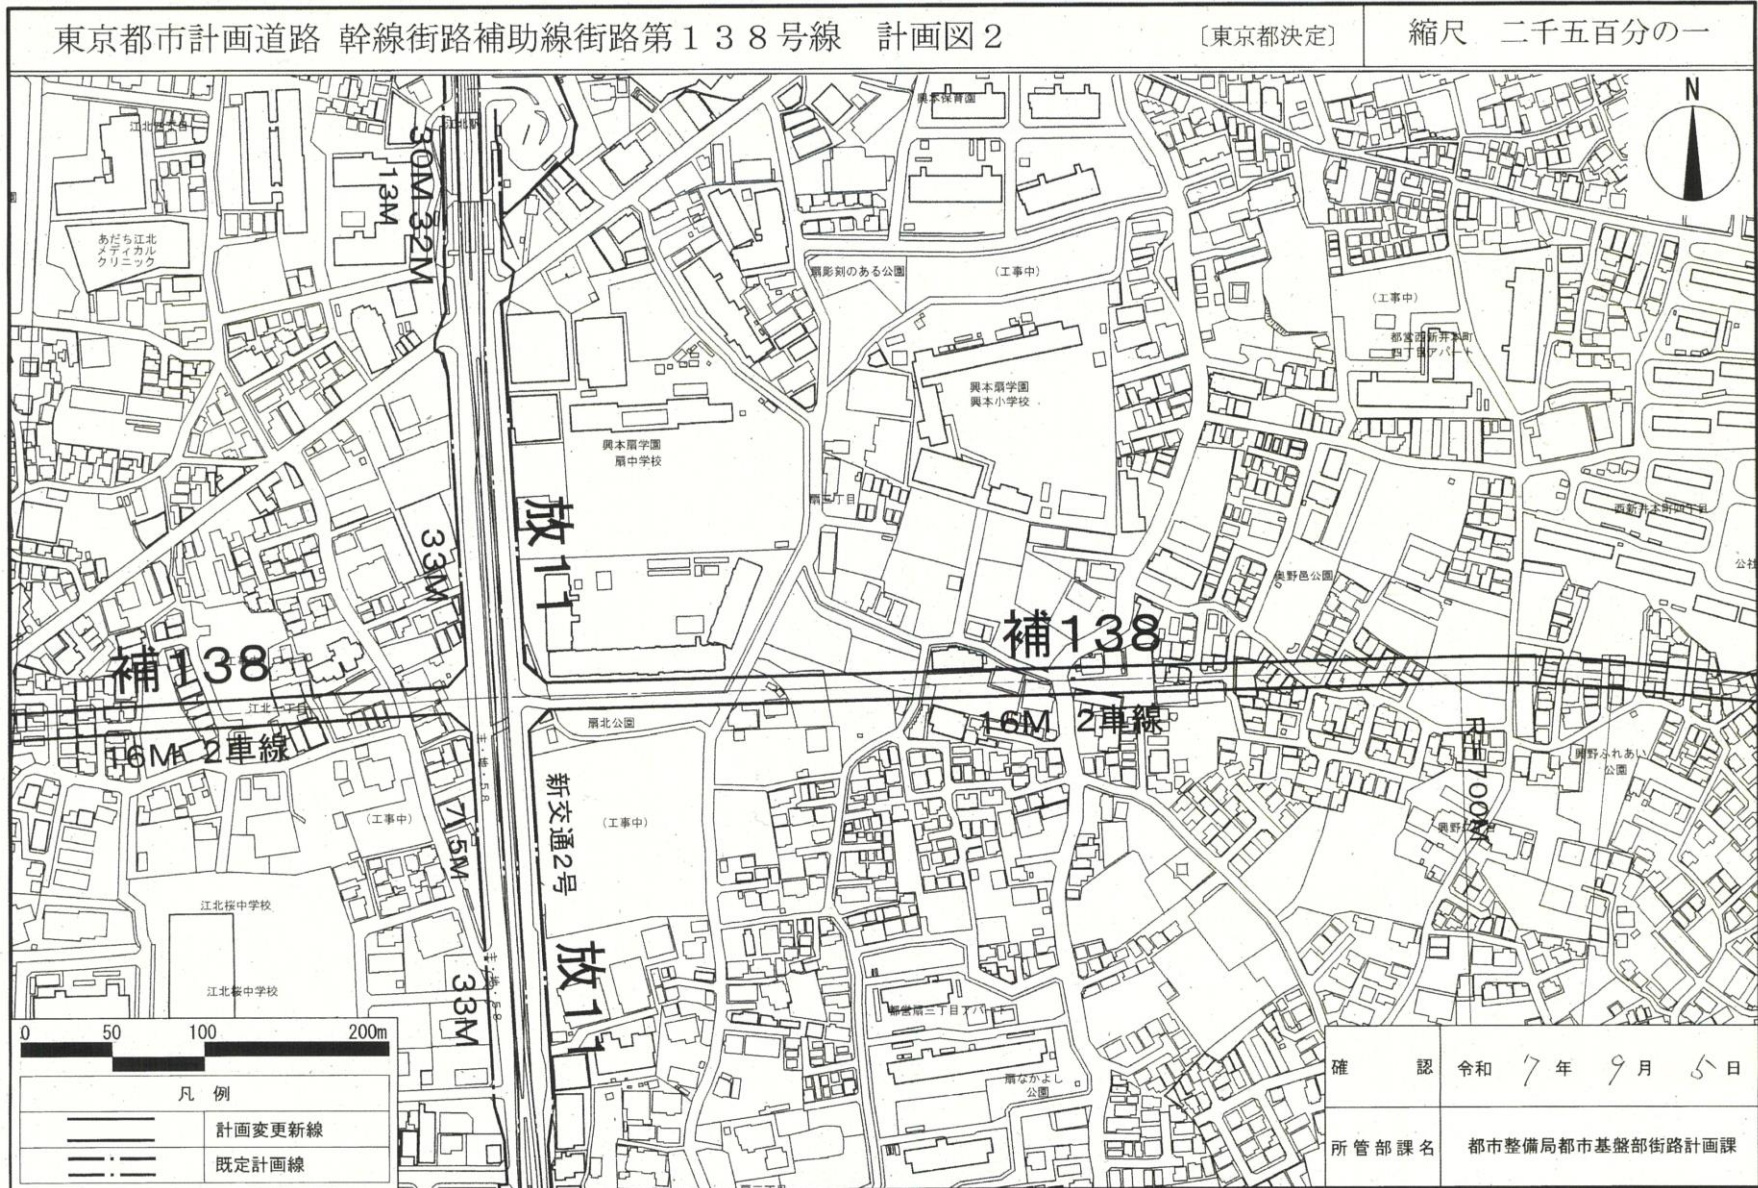


・この地図は、国土地理院長の承認（平29関公第444号）を得て作成した東京都地形図（S=1:2,500）を使用（6都市基第1624号）して作成したものである。無断複写を禁ずる。

・（承認番号）6都市基街都第235号 令和6年12月4日

東京都市計画道路 幹線街路補助線街路第138号線 計画図3

〔東京都決定〕

縮尺 二千五百分の一

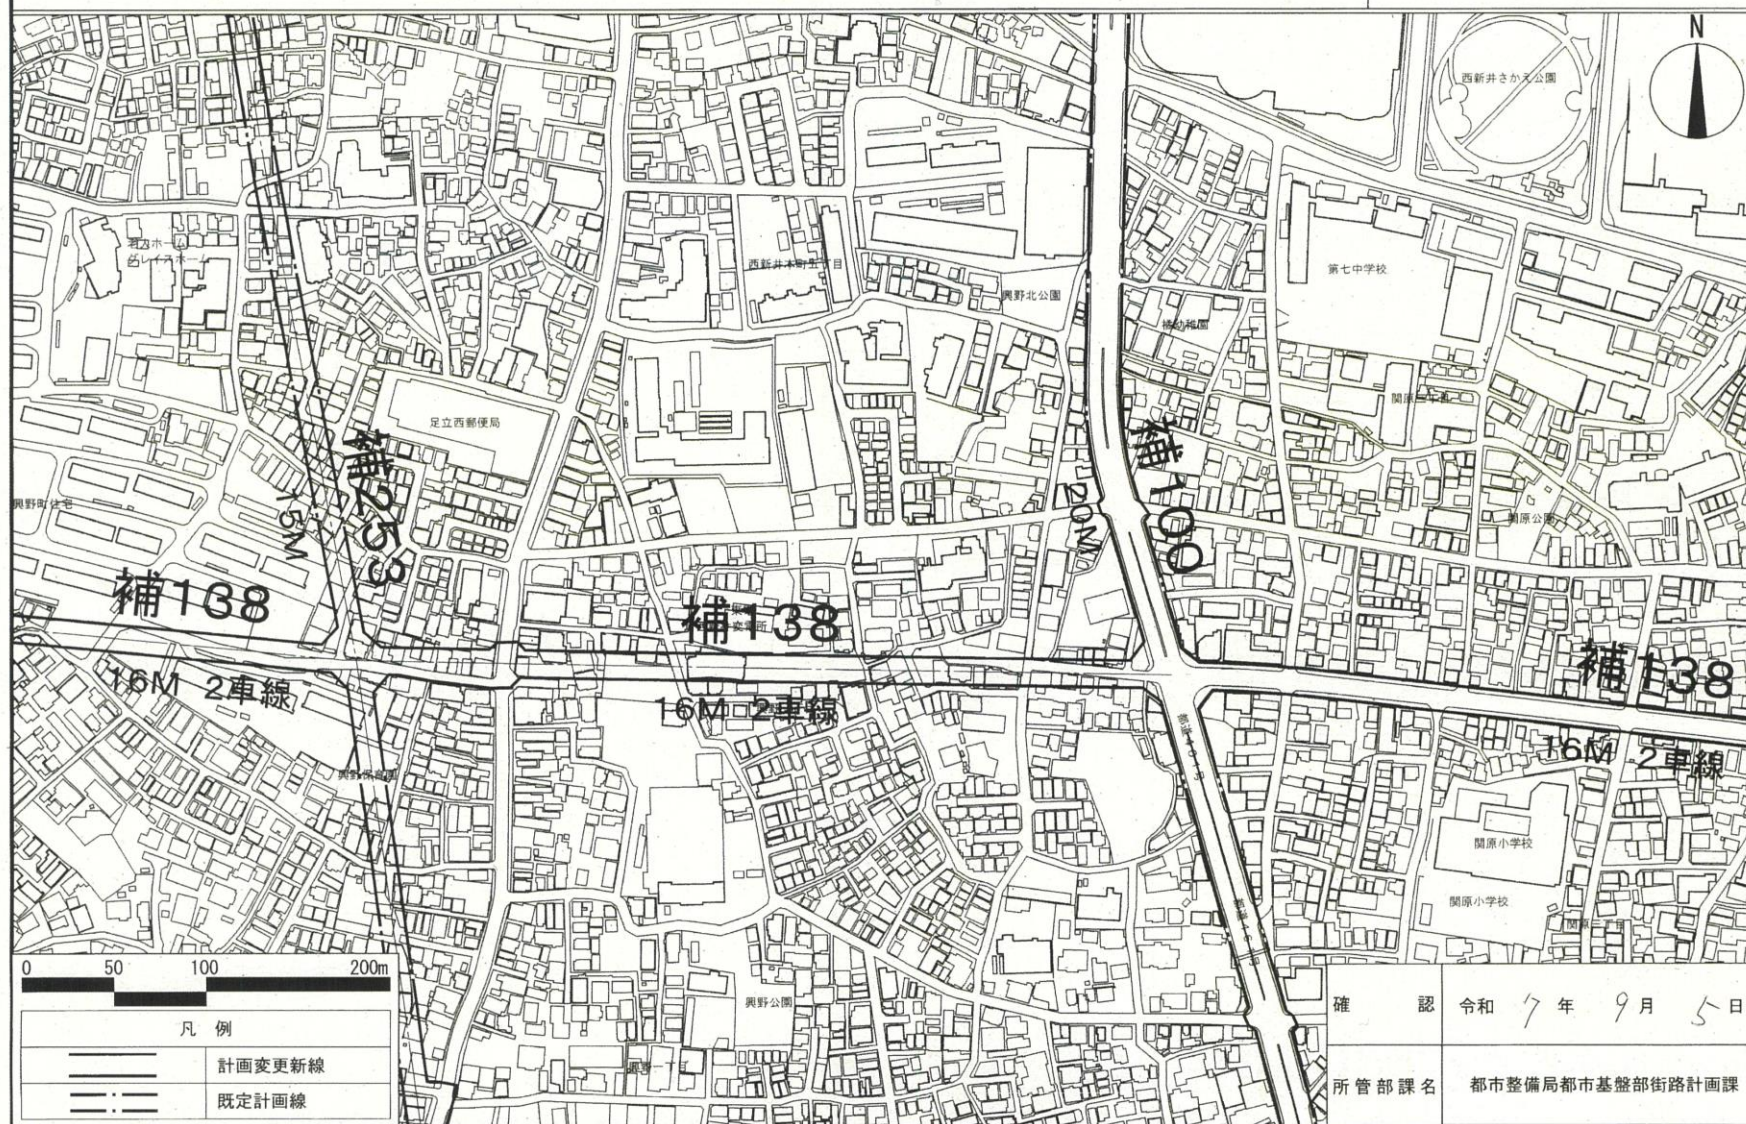


縮小版

東京都市計画道路 幹線街路補助線街路第138号線 計画図4

〔東京都決定〕

縮尺 二千五百分の一



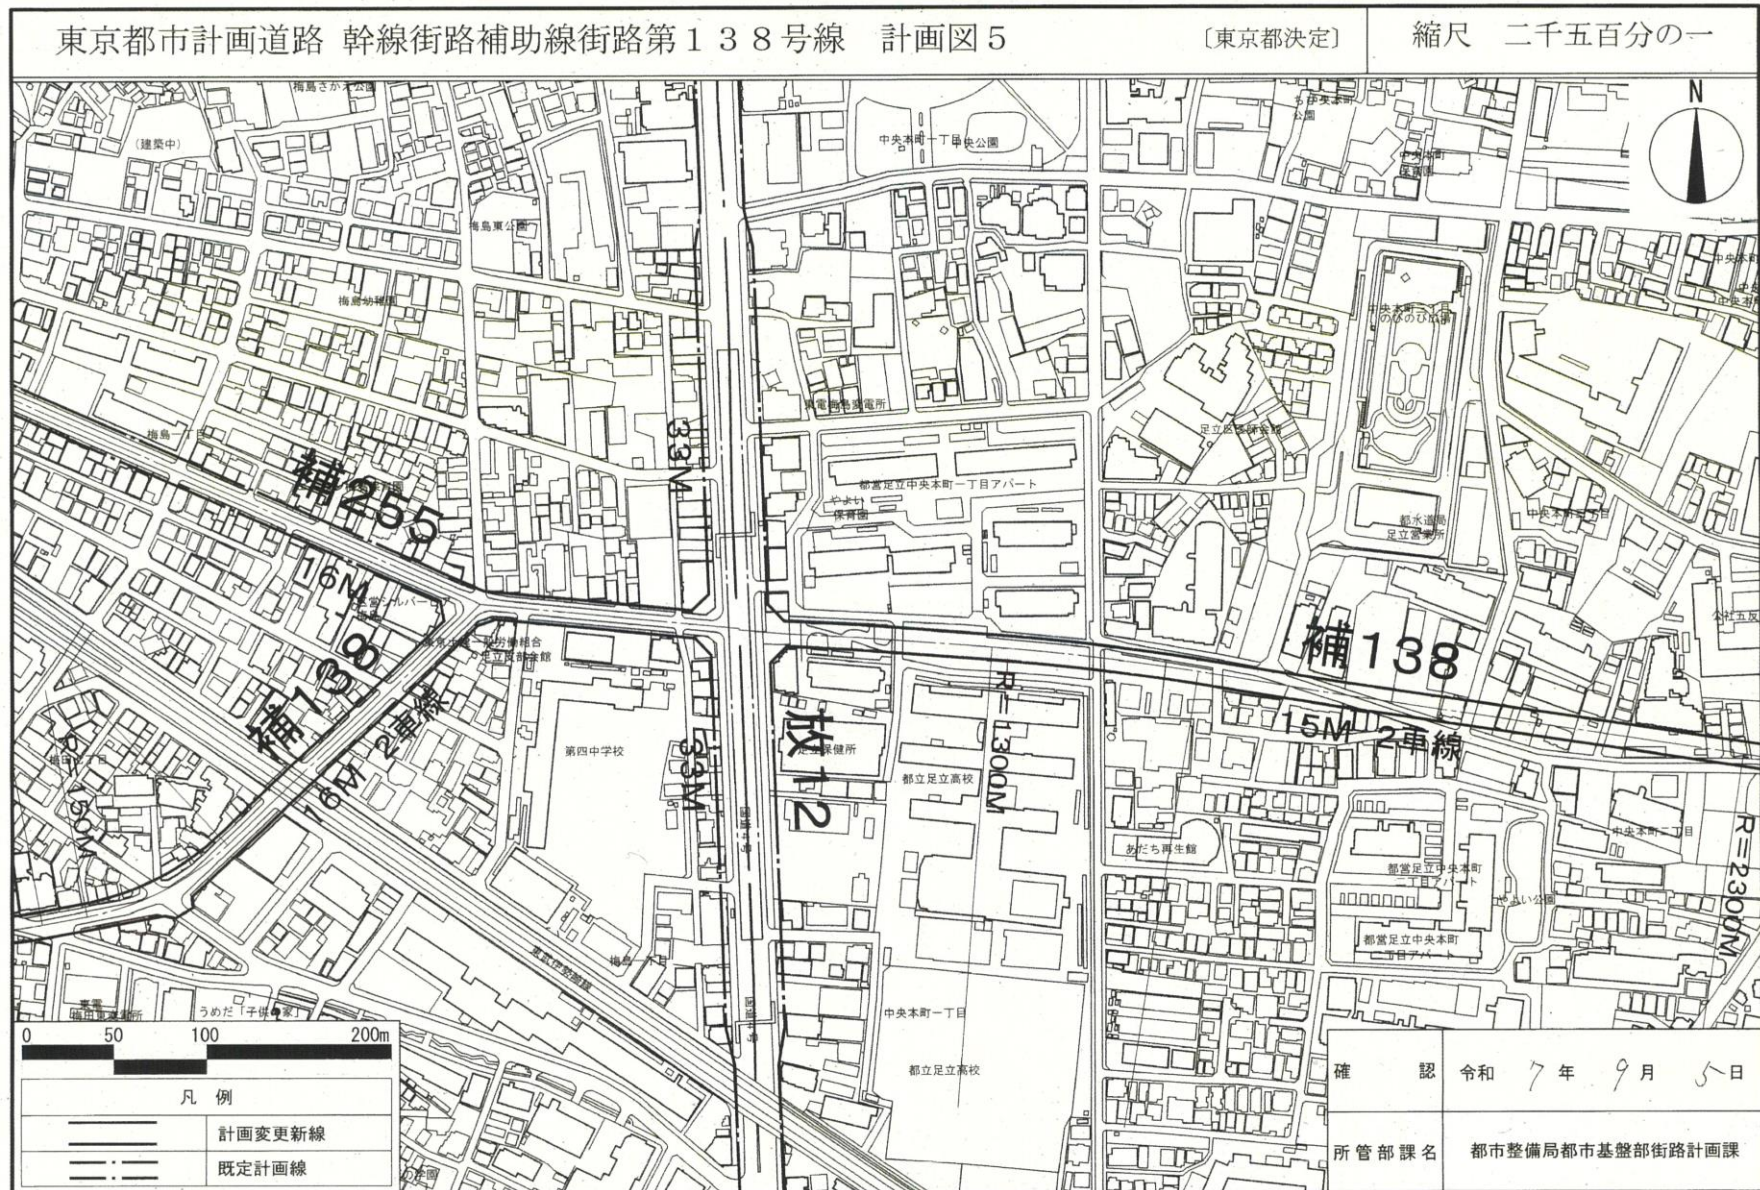


・この地図は、国土地理院長の承認（平29関公第444号）を得て作成した東京都地形図（S=1:2,500）を使用（6都市基交第1624号）して作成したものである。無断複写を禁ずる。
・（承認番号）6都市基街都第235号 令和6年12月4日

縮小版

東京都市計画道路 幹線街路補助線街路第138号線 計画図6

〔東京都決定〕

縮尺 二千五百分の一

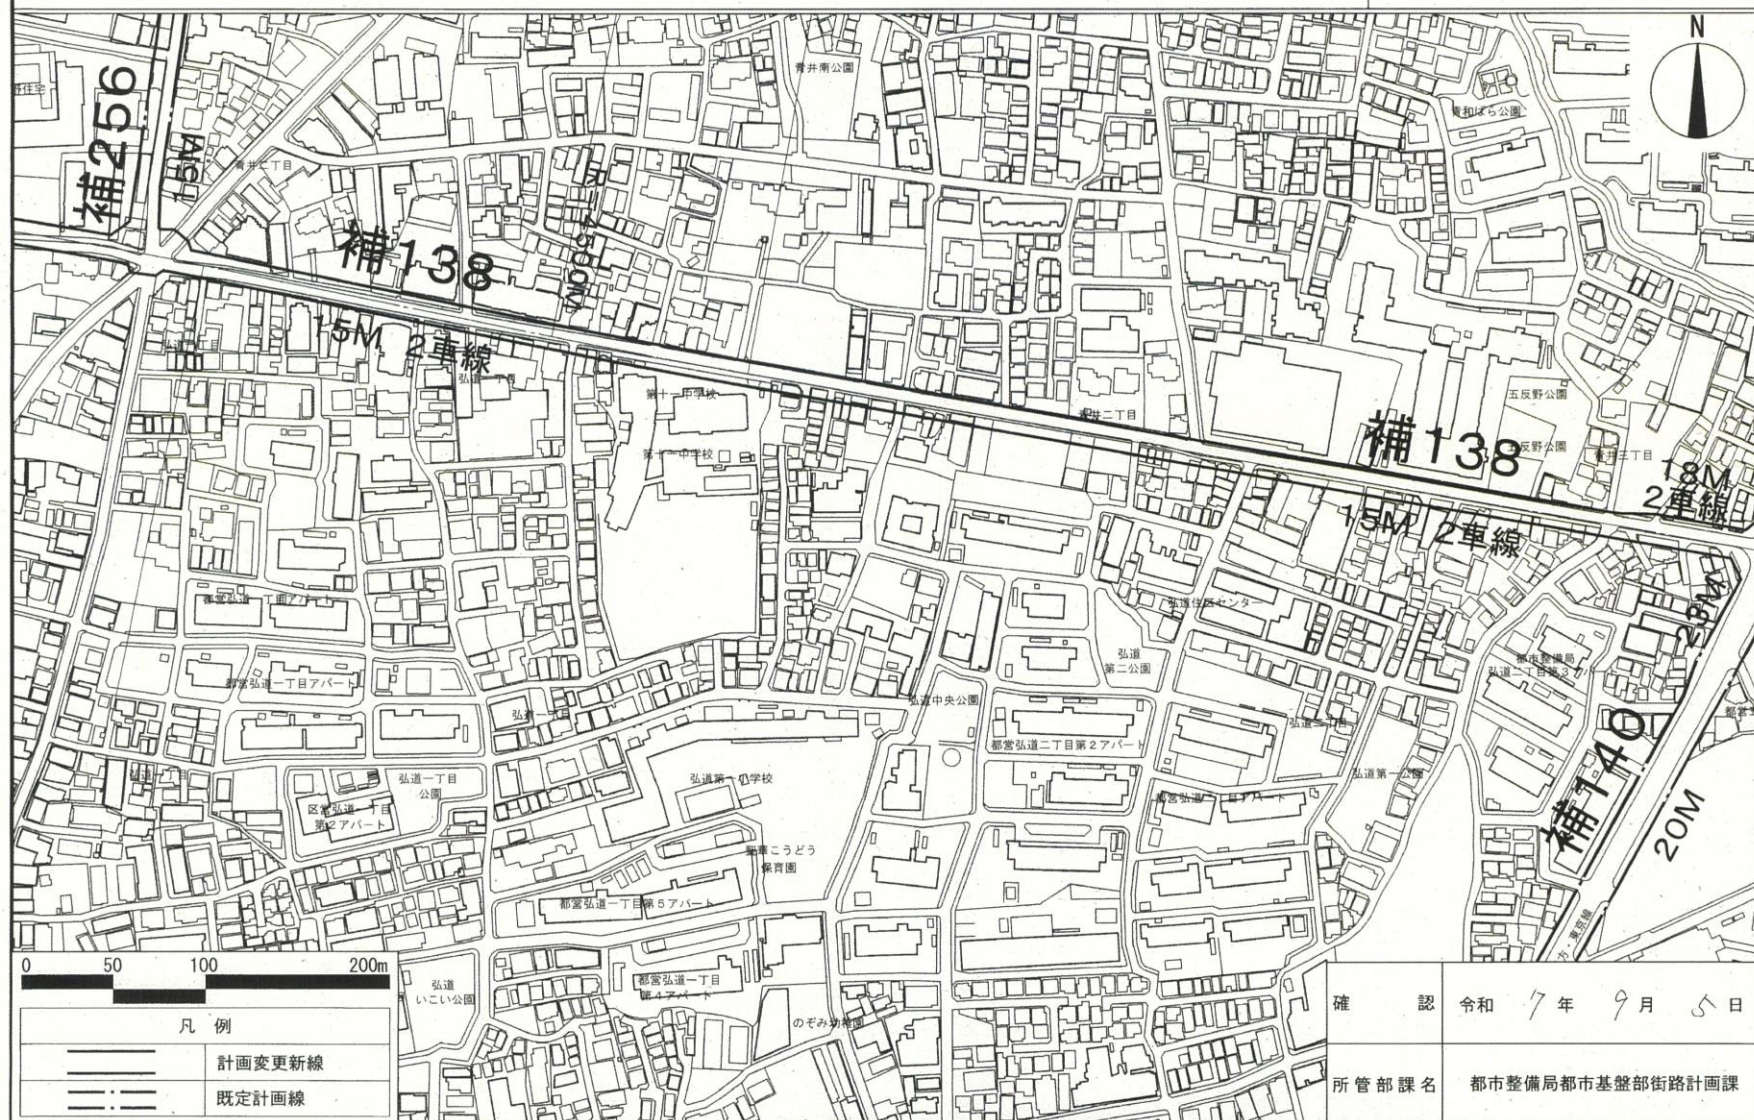


・この地図は、国土地理院長の承認（平29関公第444号）を得て作成した東京都地形図（S=1:2,500）を使用（6都市基交第1624号）して作成したものである。無断複写を禁ずる。

・（承認番号）6都市基街都第235号 令和6年12月4日

東京都市計画道路 幹線街路補助線街路第138号線 計画図7

〔東京都決定〕

縮尺 二千五百分の一

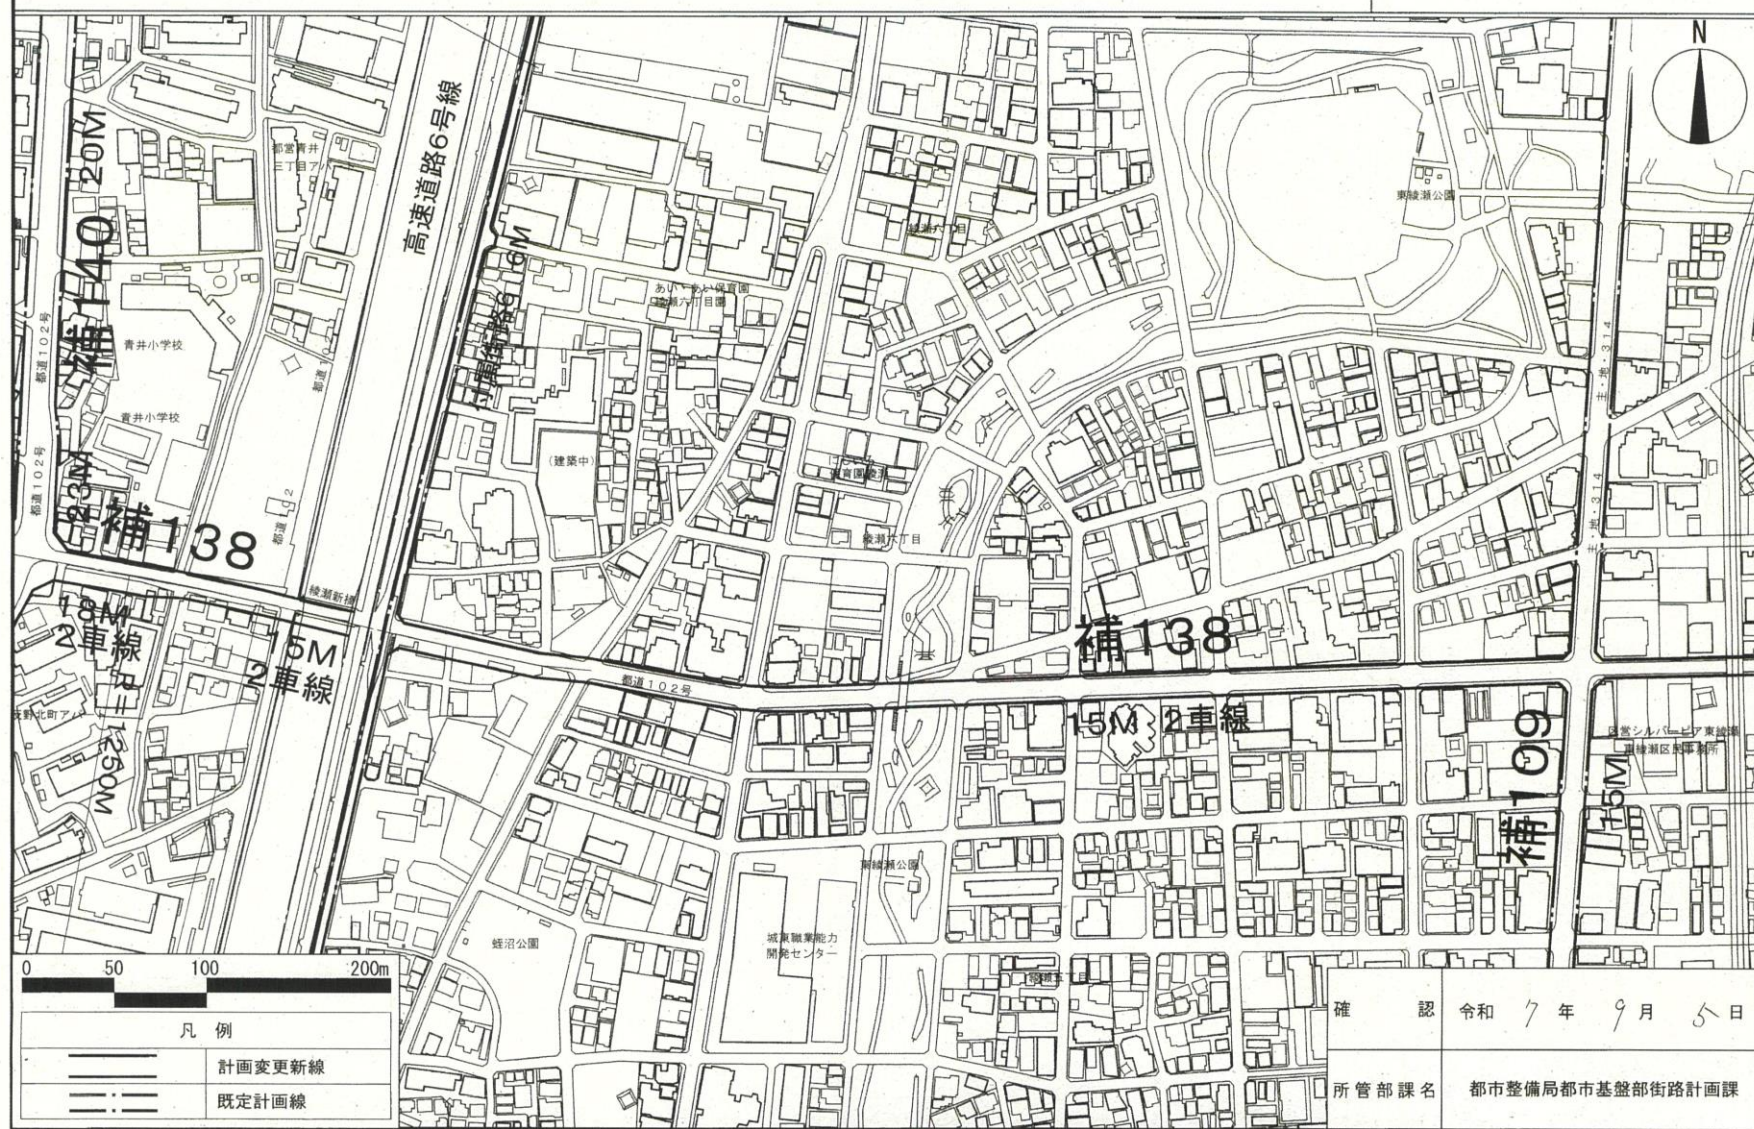

・この地図は、国土地理院長の承認（平29関公第444号）を得て作成した東京都地形図（S=1:2,500）を使用（6都市基交第1624号）して作成したものである。無断複写を禁ずる。
 ・（承認番号）6都市基街都第235号 令和6年12月4日


確認	令和 7 年 9 月 5 日
所管部課名	都市整備局都市基盤部街路計画課

縮小版

東京都市計画道路 幹線街路補助線街路第138号線 計画図8

〔東京都決定〕

縮尺 二千五百分の一

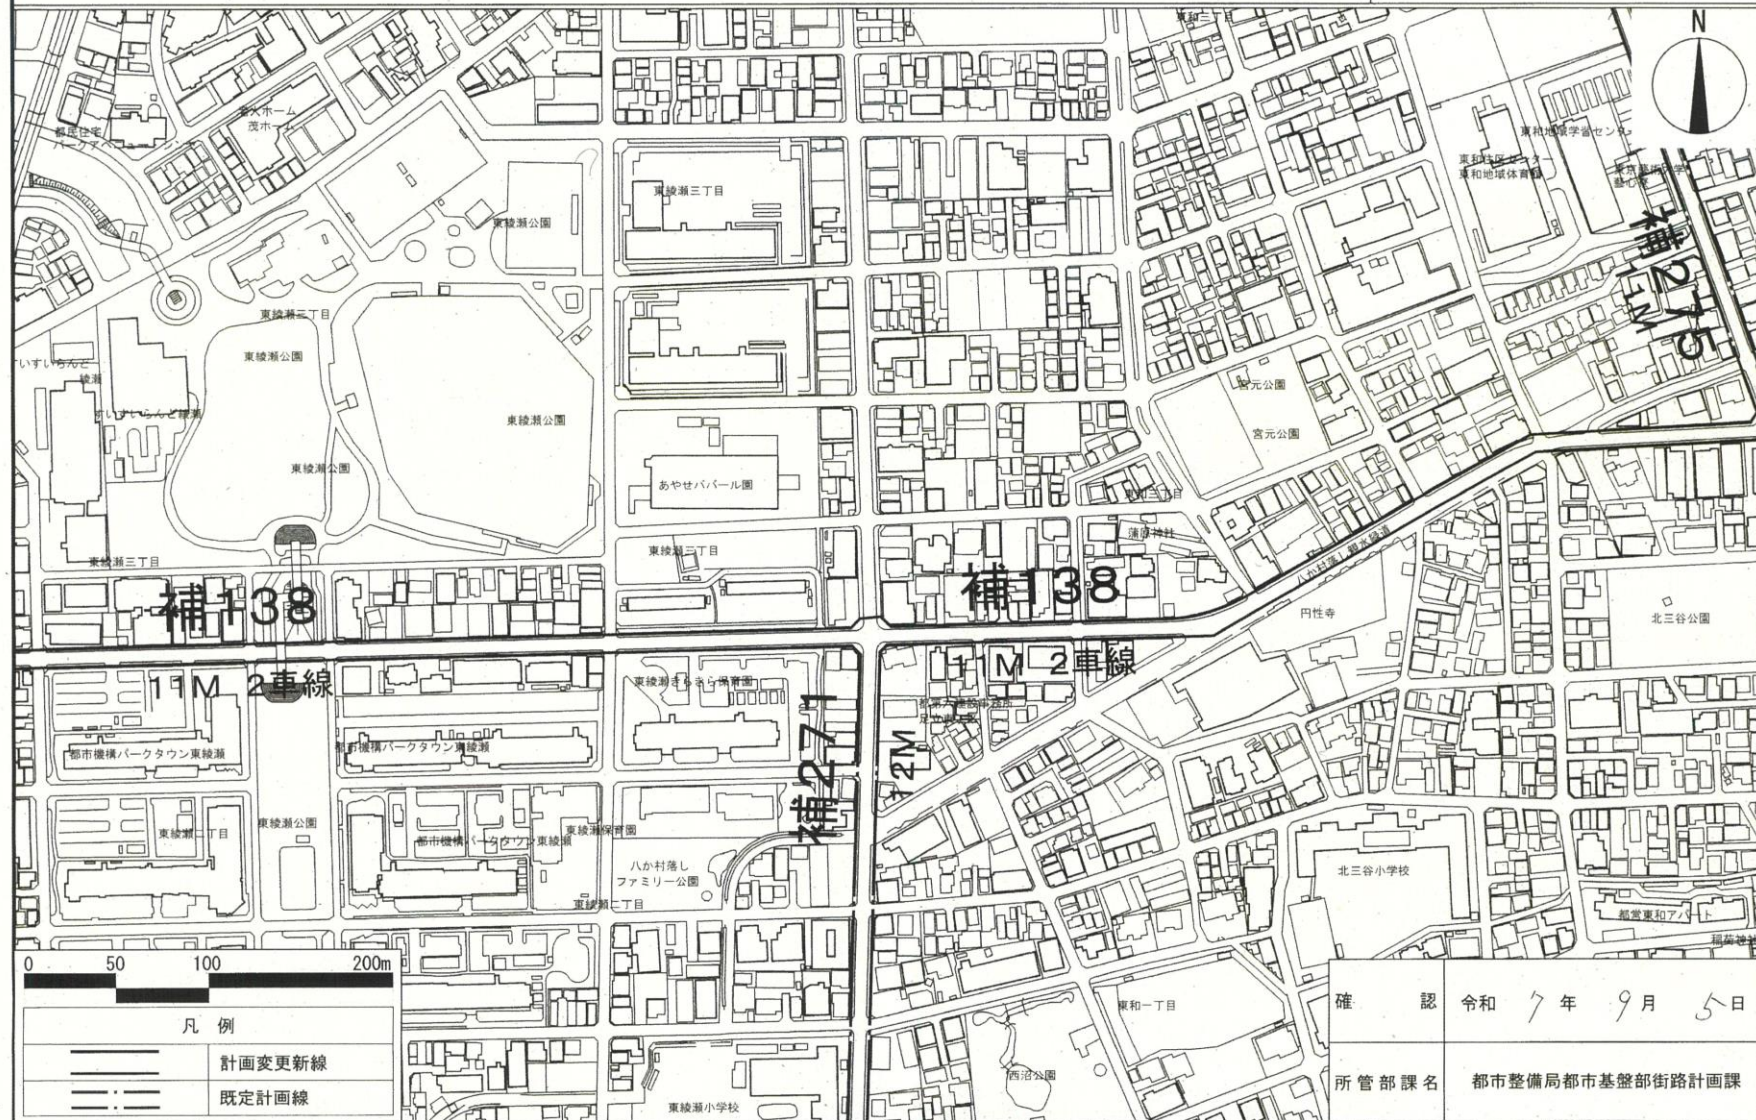


・この地図は、国土地理院長の承認（平29関公第444号）を得て作成した東京都地形図（S=1:2,500）を使用（6都市基交第1624号）して作成したものである。無断複写を禁ずる。

・（承認番号）6都市基街都第235号 令和6年12月4日

東京都市計画道路 幹線街路補助線街路第138号線 計画図9

[東京都決定]

縮尺 二千五百分の一

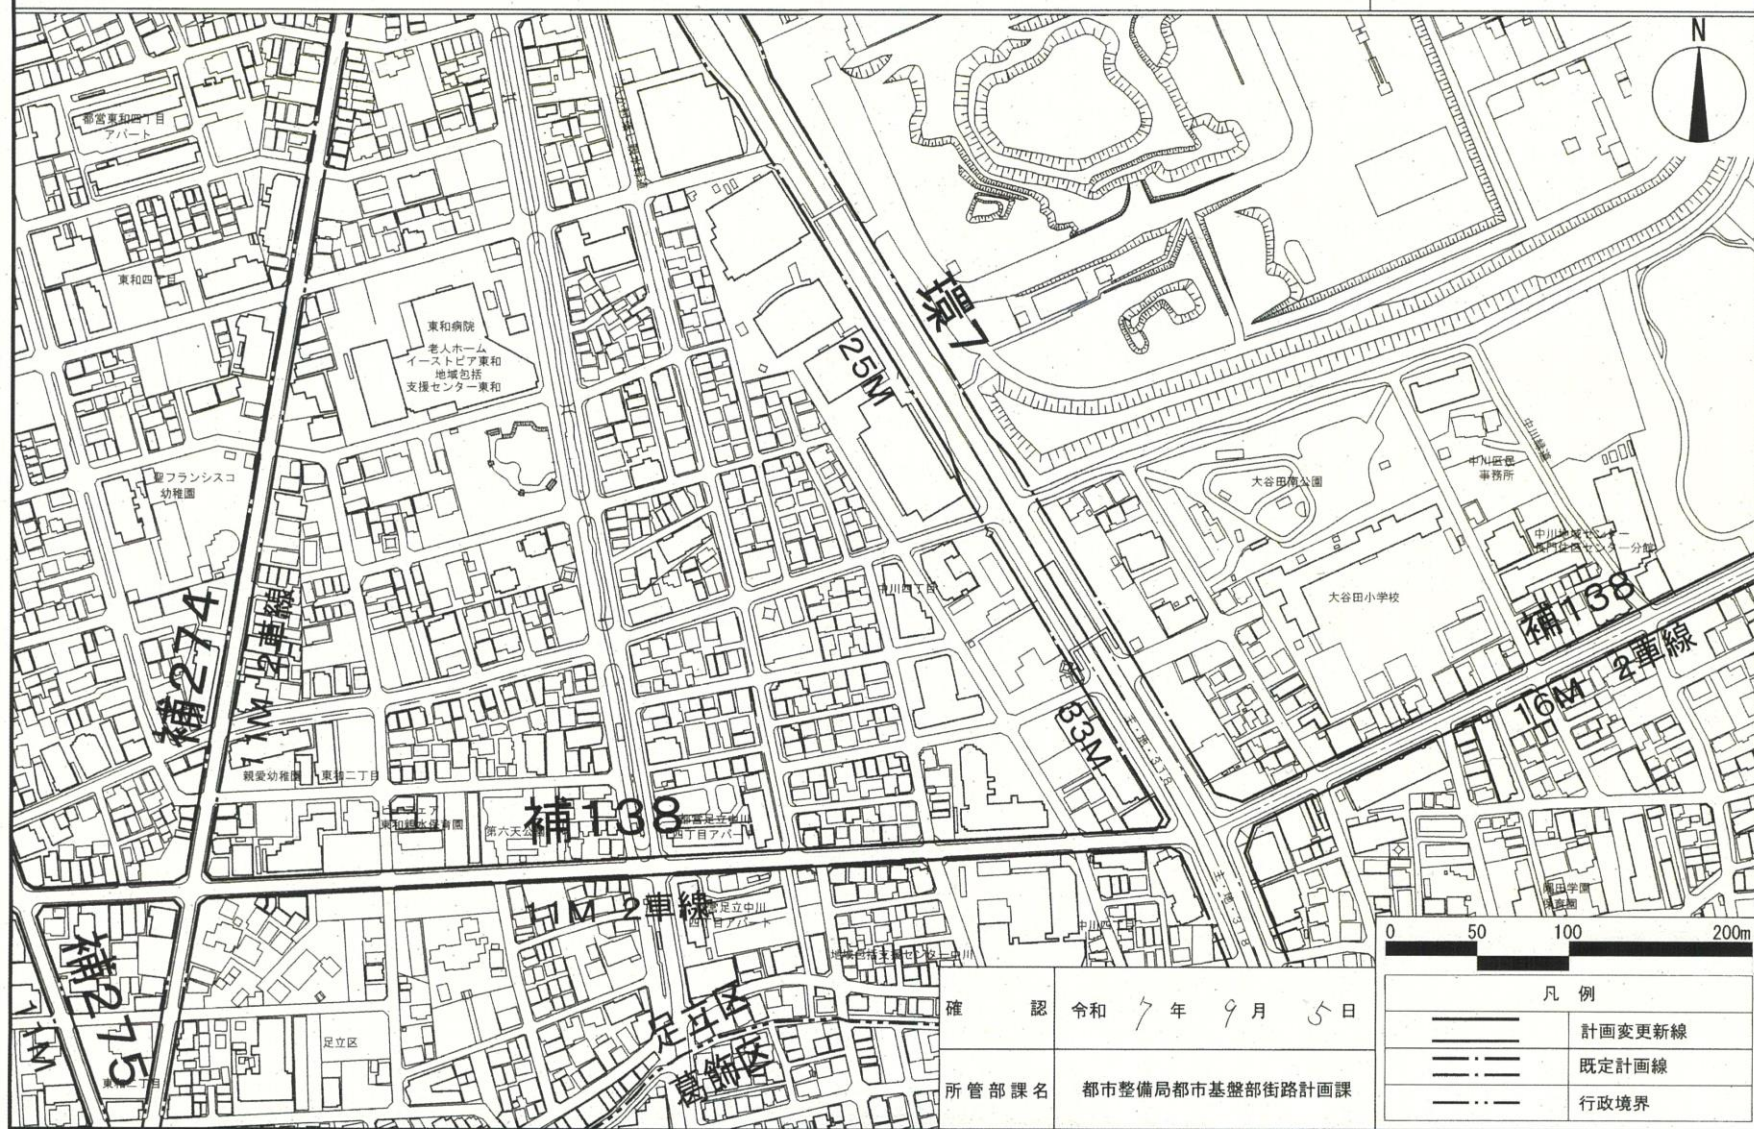


・この地図は、国土地理院長の承認（平29関公第444号）を得て作成した東京都地形図（S=1:2,500）を使用（6都市基字第1624号）して作成したものである。無断複写を禁ずる。
 ・（承認番号）6都市基街都第235号 令和6年12月4日

縮小版

東京都市計画道路 幹線街路補助線街路第138号線 計画図10

〔東京都決定〕


縮尺 二千五百分の一

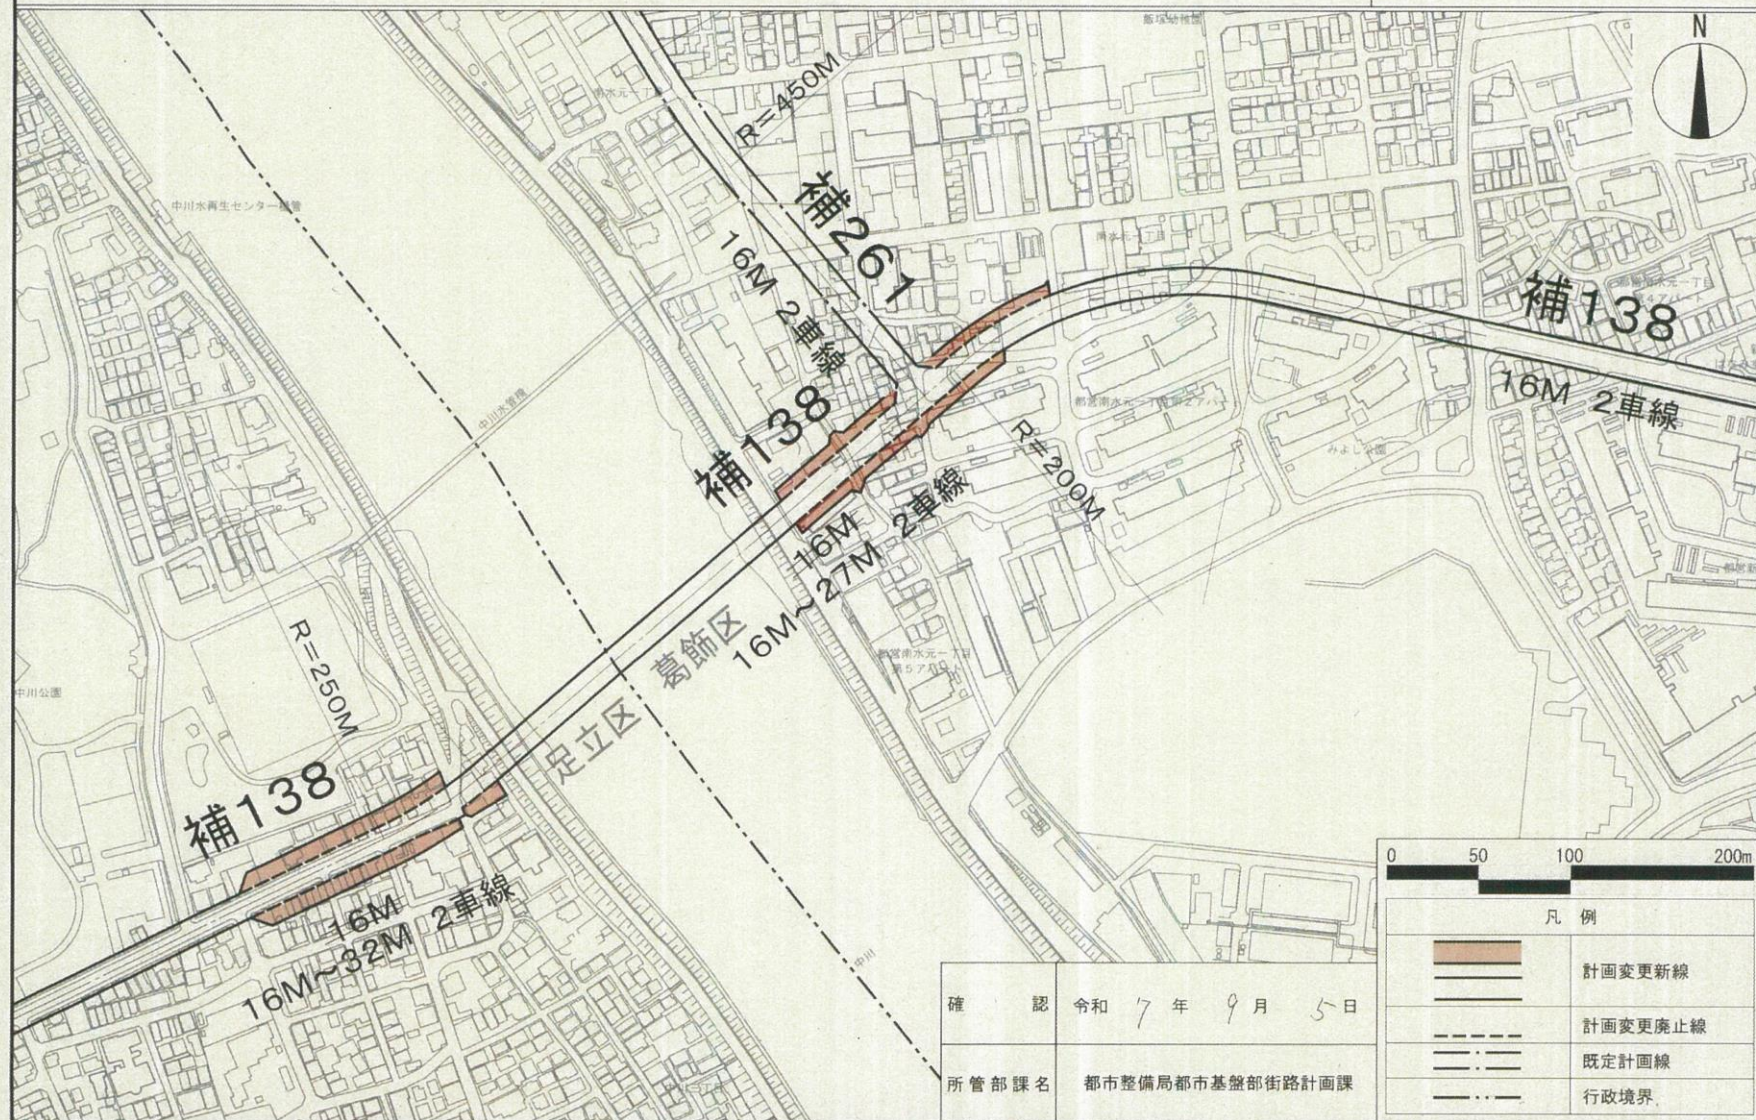

東京都市計画道路 幹線街路補助線街路第138号線 計画図11

[東京都決定]

縮尺 二千五百分の一

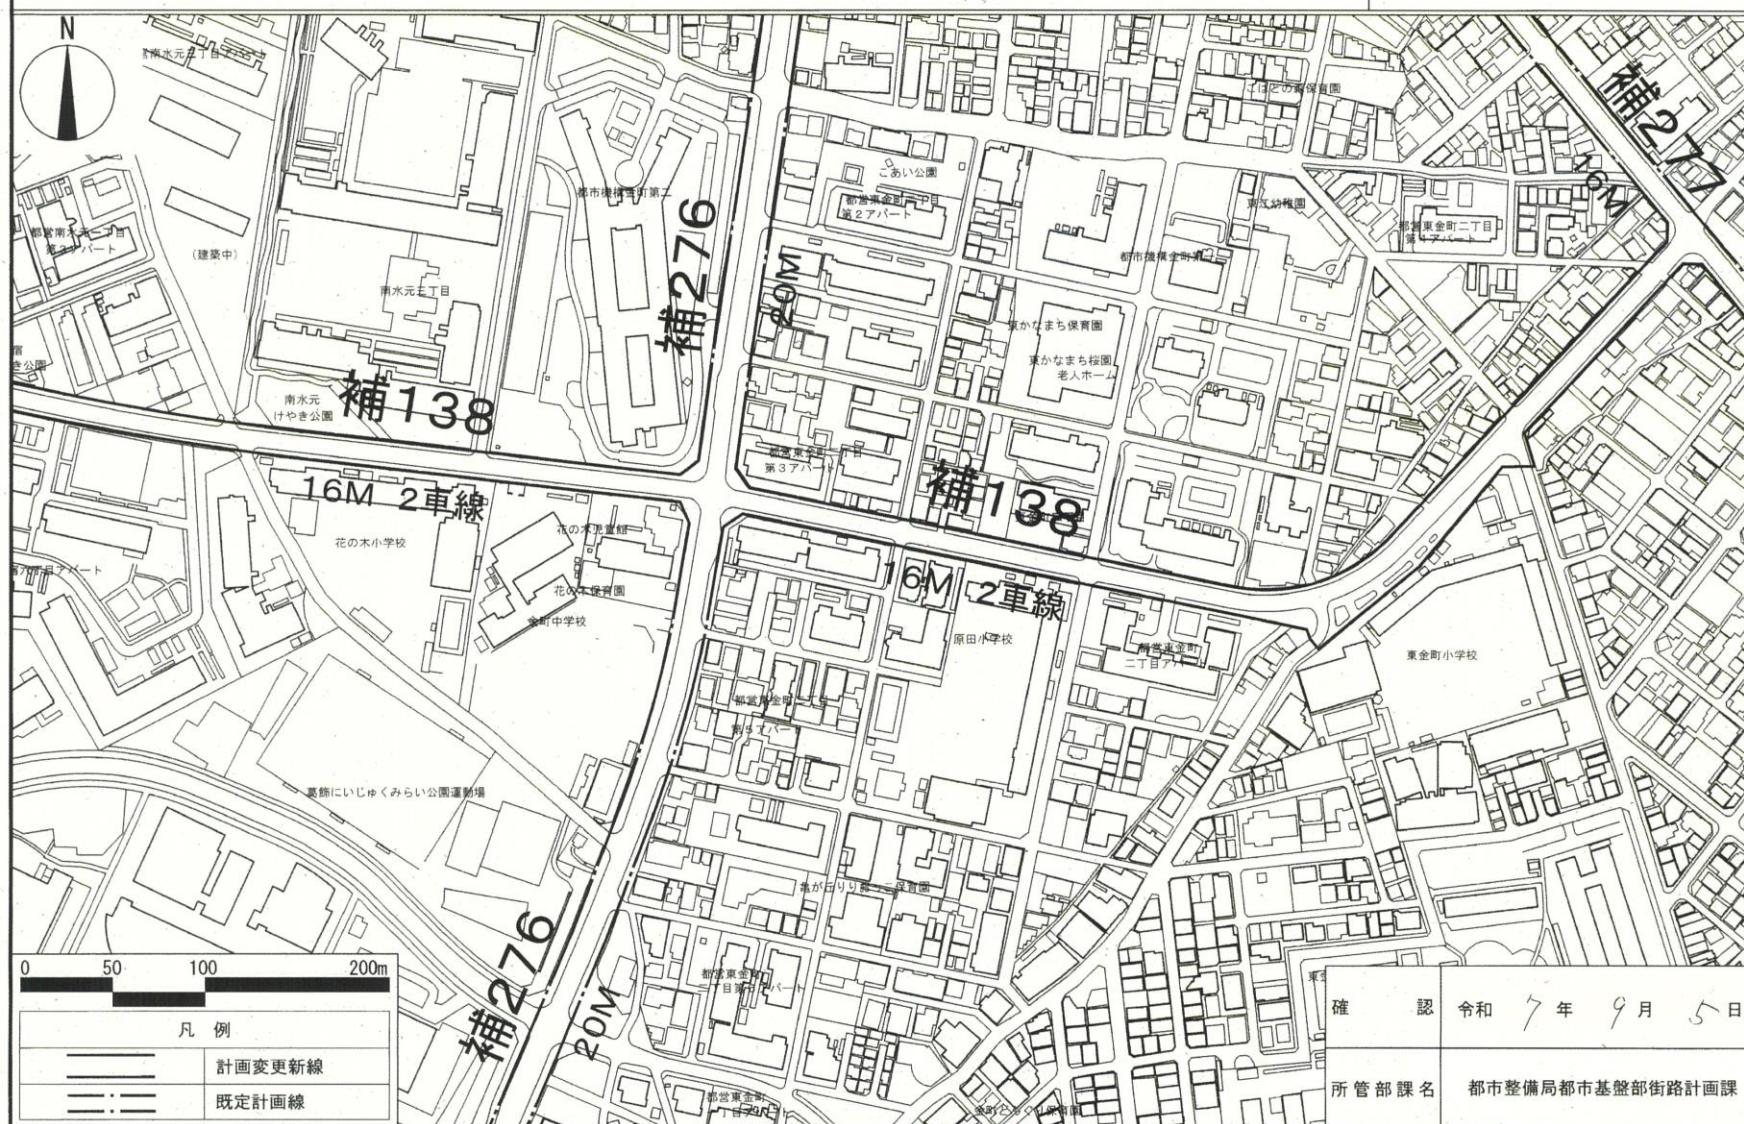

・この地図は、国土地理院長の承認（平29関公第444号）を得て作成した東京都地形図（S=1:2,500）を使用（6都市基交第1624号）して作成したものである。無断複写を禁ずる。
・（承認番号）6都市基街都第235号 令和6年12月4日