



(平成23年度)

(1/5)

施設の配置図	縮尺	1/1000 (A4)		学校名	中川北小学校				調製年度	調製月	調製日	心算図録	0256-3
		0	1.0		2.0	3.0	4.0						

- 凡例
- 建 物
- 未 未とりこわし建物
 - 危 危険建物
 - 借 借用建物
 - 時 一時使用建物
- 建物以外の工作物
- 自 自転車置場
 - 倉 倉庫
 - 吹 吹き抜けの渡廊下
 - 温 温室
 - 換 換気機
 - 田 田 野
 - フェ フェンス塀
 - パイ パイプ塀
 - ブ ブロック塀
 - 万 万年塀
 - 灯 外 灯
 - 鉄 鉄 橋
 - 砂 砂 場
 - ジ ジャングルジム
 - う 雲 梯
 - 倉 倉 庫
 - 平 平均合
 - 障 障 柵
 - タ 古タイヤ
 - は はんとう葺
 - 百 百葉箱
 - 田 水 田

中川北小学校

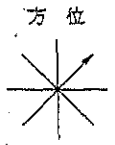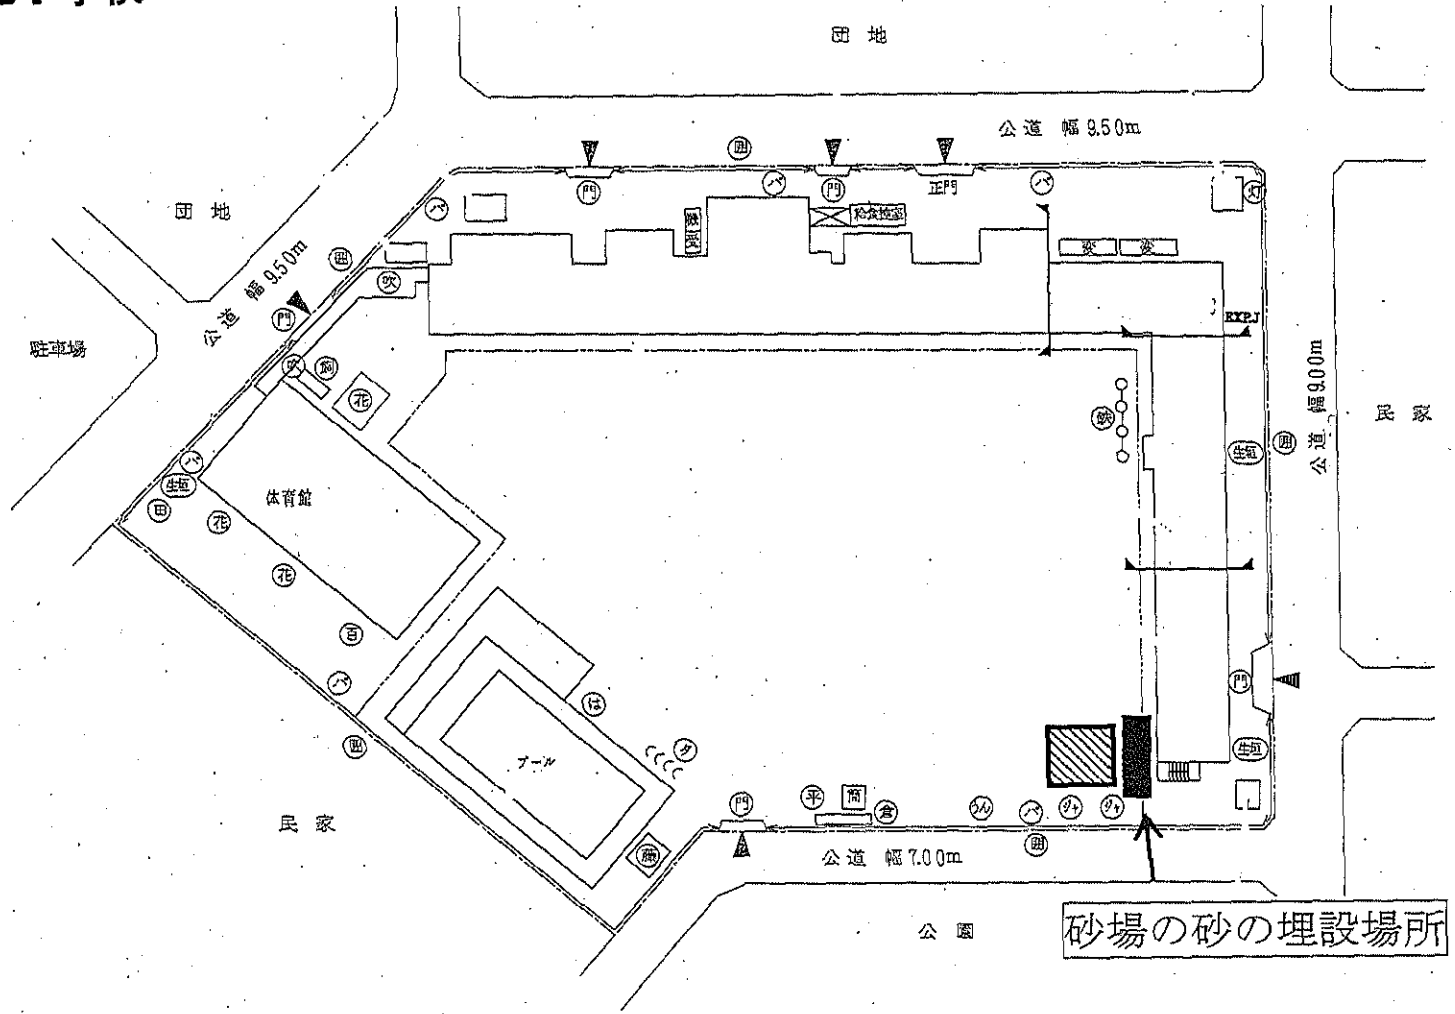

(北に矢印を付す)

砂場の砂の埋設場所

