





(令和2年度)

(1/6)

施設の配置図

縮尺

1/1000 (A4)

校名

足立小学校

調査番号

113

112



109

99

設置番号

0205-

- 凡例
- 建物
  - 未 未とりこわし良物
  - 危 危険建物
  - 借 借用建物
  - 一時 一時使用建物
  - 建物以外の工作物等
  - 自 自転車取場
  - 倉 倉庫
  - 吹 吹抜け屋根下
  - 温 温室
  - 換 換気場
  - フェンス フェンス
  - パイプ パイプ
  - 防 防球フェンス
  - ブロック ブロック
  - 障 障
  - 観 観望地
  - 飼 飼育小屋
  - 花 花壇
  - 照 夜間照明
  - 鉄 鉄棒
  - 砂 砂場
  - 登 登り棒
  - ジャ ジャングルジム
  - 雲 雲梯

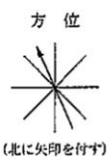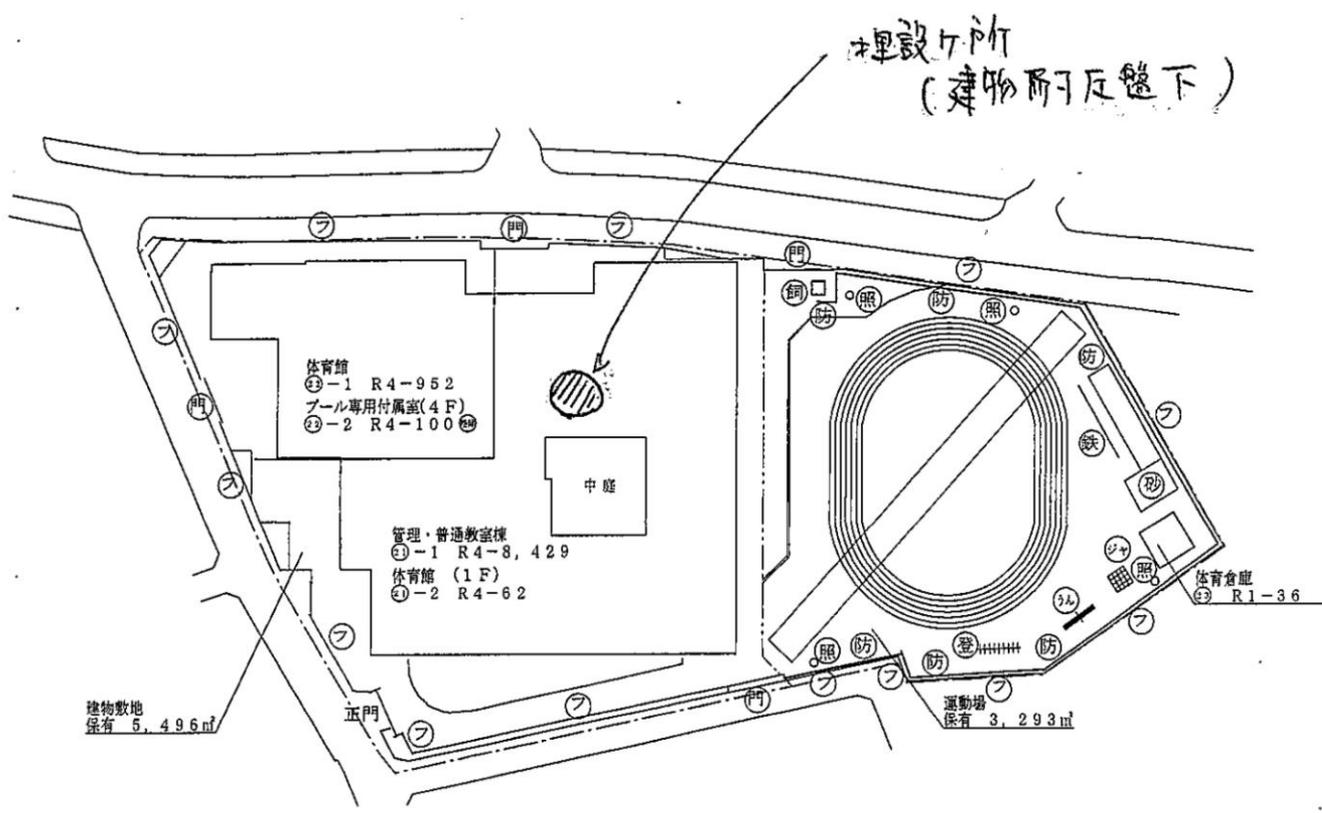

3

(平成23年度)

(1/5)

施設の配置図

縮尺

1/1000 (A4)

学校名

五反野小学校

調査番号

(都道府県)

(市町村)



(学校)

整理番号

0234-

(現・足立小学校)

- 凡例
- 建 物
    - 未 未とりこわし建物
    - 危 危険建物
    - 借 借用建物
    - 一 一時使用建物
  - 建物以外の工作物等
    - 目 自転車置場
    - 倉 倉庫
    - 吹 吹抜け渡廊下
    - 温 温室
    - 換 相換場
    - フ フェンス源
    - パ バイパス
    - 万 万年舗
    - ブ ブロック塀
    - 開 開 障
    - 観 観察地
    - 飼 飼育小屋
    - 花 花壇
    - 照 夜間照明
    - 鉄 鉄棒
    - 砂 砂場
    - は はんとう棒
    - ジャ ジャングルジム

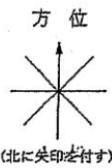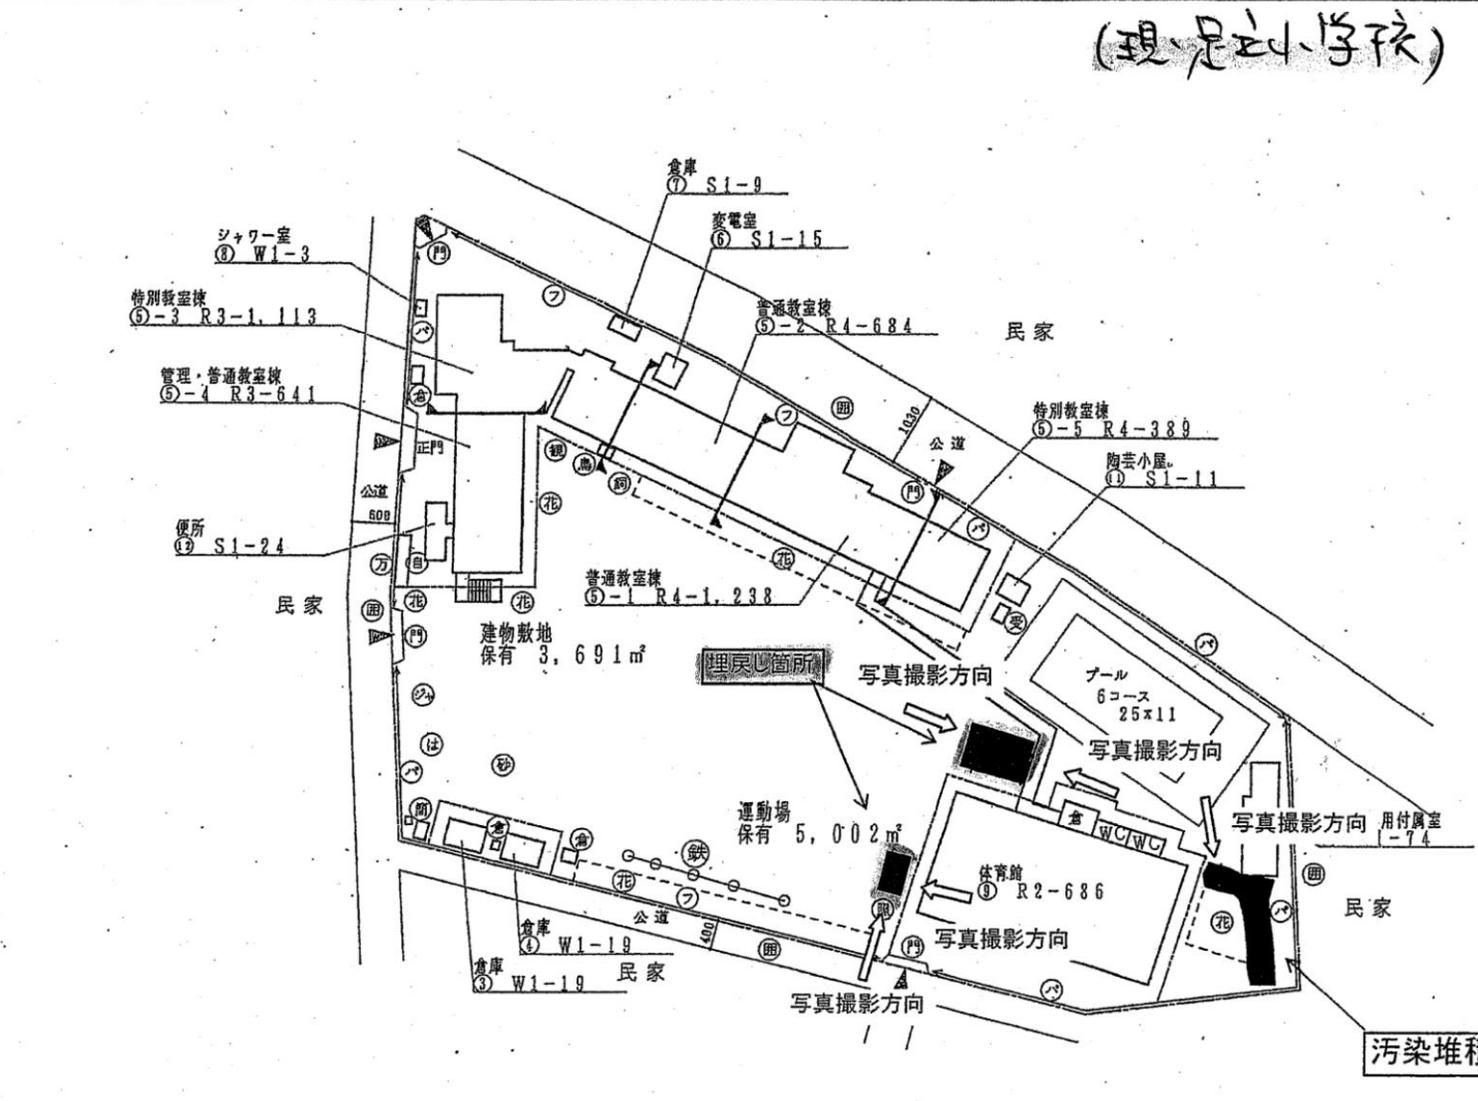

(令和2年度)

(1/5)

施設の配置図

縮尺

1/1000 (A4)

校名

千寿桜小学校

調査番号  
131211743

(郡道府県)

(市町村)

(学校)

整理番号

0206-



凡例

建築物

- 未 未とりこわし建物
- 危 危険建物
- 借 借用建物
- 一 一時使用建物

建物以外の工作物


- 自 自転車置場
- 倉 倉庫
- 吹 吹き抜けの被曝下
- 温 温室
- 換 相換扇
- 灯 外灯
- 花 花壇
- 物 物置
- 水 水道
- モ モニュメント
- 池 池
- 鉄 鉄棒
- 百 百葉箱
- 独 独立樹
- は はんとう棒
- 砂 砂場

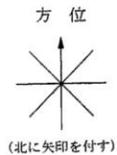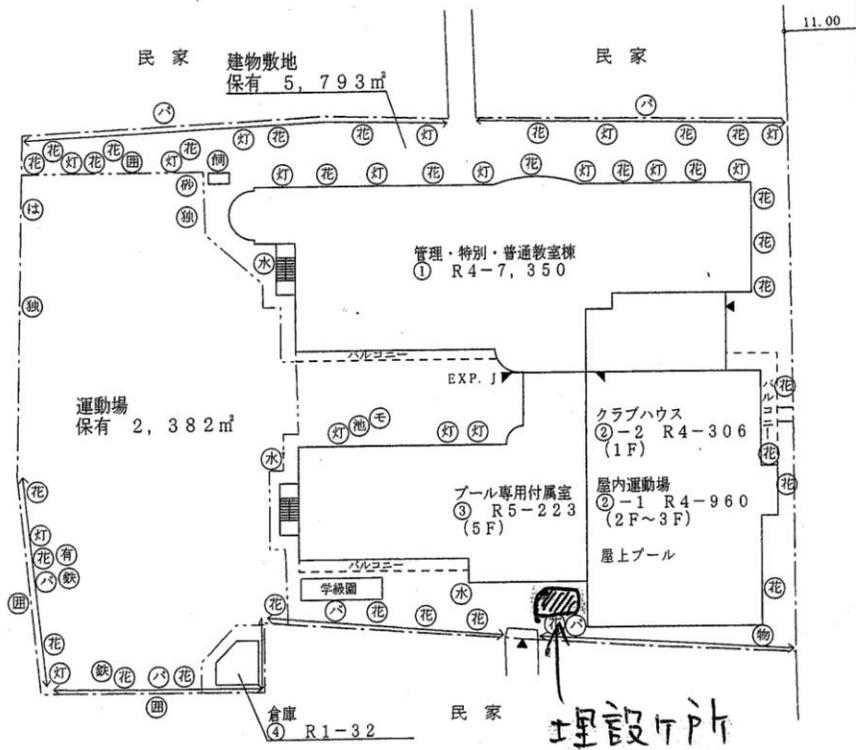

(平成23年度)

(1/5)

施設の配置図

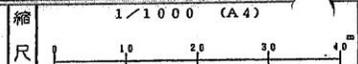


学校名 千寿桜小学校

調査年度	1:3	1:2:1	1:7:4:3	整理番号	0206-
------	-----	-------	---------	------	-------


- 凡例
- 建 物
  - ⊕ 未とりこわし建物
  - ⊖ 危険建物
  - ⊙ 借用建物
  - ⊙ 一時使用建物
  - 建物以外の工作物
  - ⊕ 自転車置場
  - ⊕ 倉 庫
  - ⊕ 吹き抜けの渡廊下
  - ⊕ 温 室
  - ⊕ 換 気 機
  - ⊕ 外 灯
  - ⊕ 花 壇
  - ⊕ 物 置
  - ⊕ 水 道
  - ⊕ モニュメント
  - ⊕ 池
  - ⊕ 鉄 棒
  - ⊕ 百葉箱
  - ⊕ 独立樹
  - ⊕ はんとう棒
  - ⊕ 砂 場

- 土壌除去カ所
- 土壌埋設カ所
- 写真撮影カ所

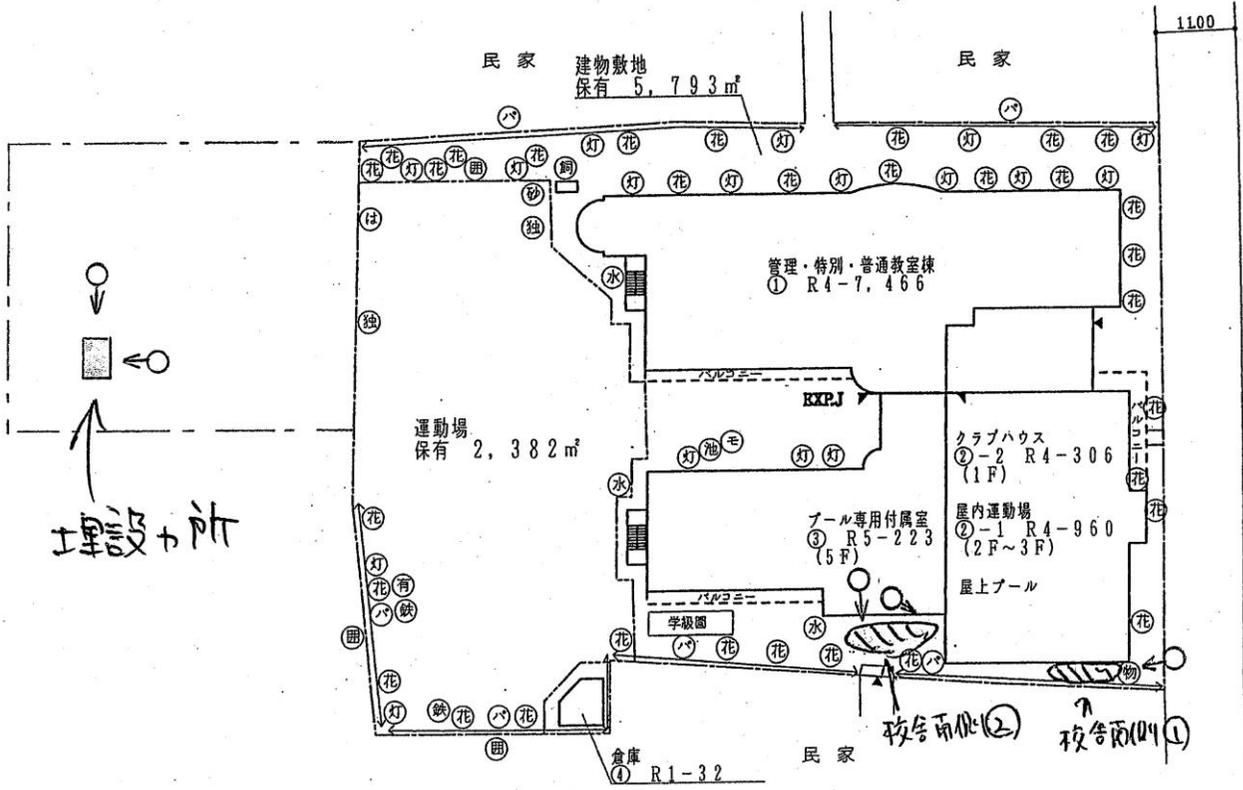

埋設カ所

校舎南側(2) 校舎南側(1)

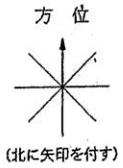

6

(平成23年度)



(1/4)

施設の配置図	縮尺	1/1000 (A4)	学校名	千寿第八小学校	調査年度	1:3	調査月	1:2:1	調査日	0:8:8:9	管理番号	0207-
	尺	0 1.0 2.0 3.0 4.0										

- 凡例
- 建 物
  - (未) 未とりこわし建物
  - (危) 危険建物
  - (借) 借用建物
  - (一) 一時使用建物
  - 建物以外の工作物
  - (自) 自転車置場
  - (倉) 倉庫
  - (吹) 吹き抜けの屋根下
  - (温) 温室
  - (操) 相読場
  - (用) 用器
  - (フ) フェンス跡
  - (バ) バイブ
  - (ブ) ブロック塀
  - (万) 万年曆
  - (花) 花壇
  - (砂) 砂場
  - (池) 池
  - (ゴ) サッカーゴール
  - (田) 田んぼ
  - (鉄) 鉄棒
  - (百) 百葉箱
  - (私) 蜜様
  - (ジ) ジャンダルム
  - (登) 登り棒
  - (埋) 埋WC
  - (バ) バスケットゴール

埋設箇所

埋設箇所

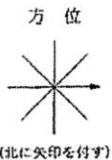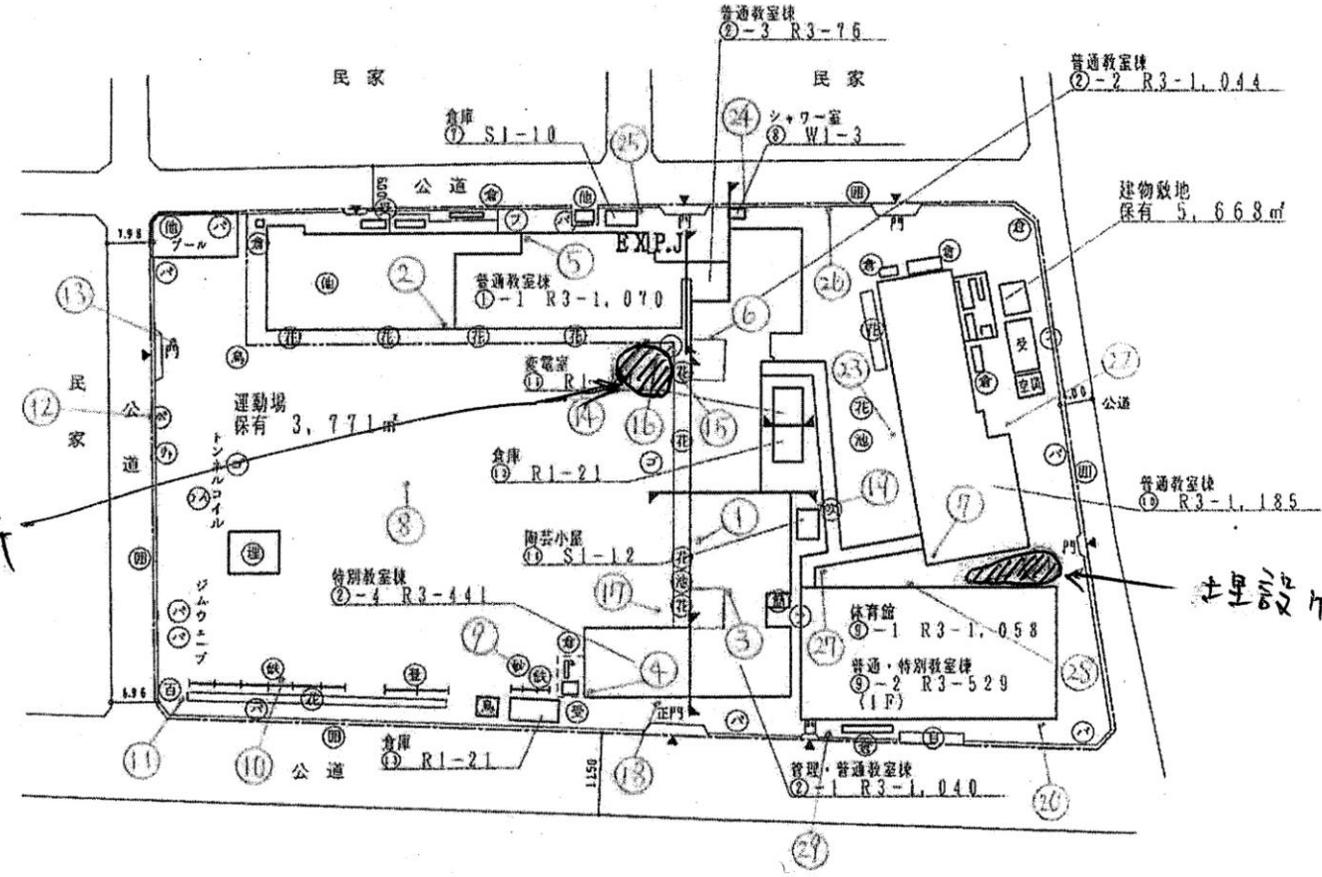


7

凡例


- 建 物
- ⊖ 未とりこわし建物
- ⊖ 危険建物
- ⊖ 借用建物
- ⊖ 一時使用建物
- 建物以外の工作物
- ⊖ 自転車置場
- ⊖ 倉 庫
- ⊖ 吹き抜けの渡廊下
- ⊖ 温 室
- ⊖ 操 相換場
- ⊖ 囲 脚 障
- ⊖ フエンス屏
- ⊖ バイブ屏
- ⊖ ブロック屏
- ⊖ 万年屏
- ⊖ 花 壇
- ⊖ 砂 場
- ⊖ 池
- ⊖ サッカーゴール
- ⊖ 田んぼ
- ⊖ 鉄 柵
- ⊖ 百葉箱
- ⊖ 登り梯
- ⊖ ジャンダルジム
- ⊖ 登り梯
- ⊖ 埋WC
- ⊖ バasketゴール

- 土壤除去カ所
- 土壤埋設カ所
- ➔ 写真撮影カ所

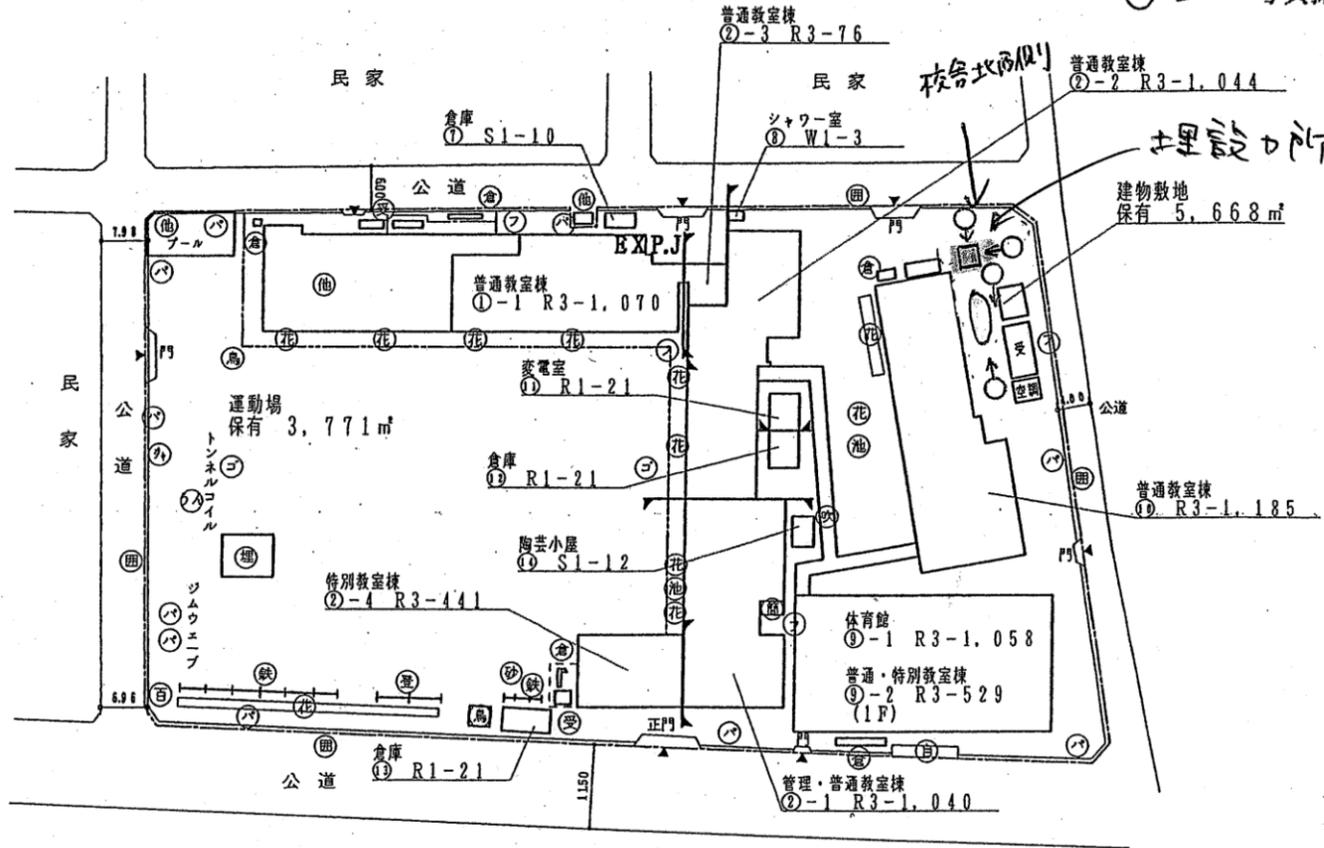


- 凡例
- 建 物
  - ⊕ 未とりこわし建物
  - ⊖ 危険建物
  - ⊙ 借 借建物
  - ⊙ 一時使用建物
  - 建物以外の工作物
  - ⊙ 自転車置場
  - 倉庫
  - 吹 吹き抜のけ渡廊下
  - 温 温室
  - 撲 相撲場
  - ⊙ 囲 囲 障
  - フ フェンス塀
  - バ バイブ塀
  - ブ ブロック塀
  - 万 万年塀
  - 花 花 壇
  - ハ 雲 梯
  - 鉄 鉄 棒
  - 砂 砂 場
  - は はんとう棒
  - 百 百葉箱

- (影) 土壤除去カ所
- 土壤埋設カ所
- → 写真撮影カ所

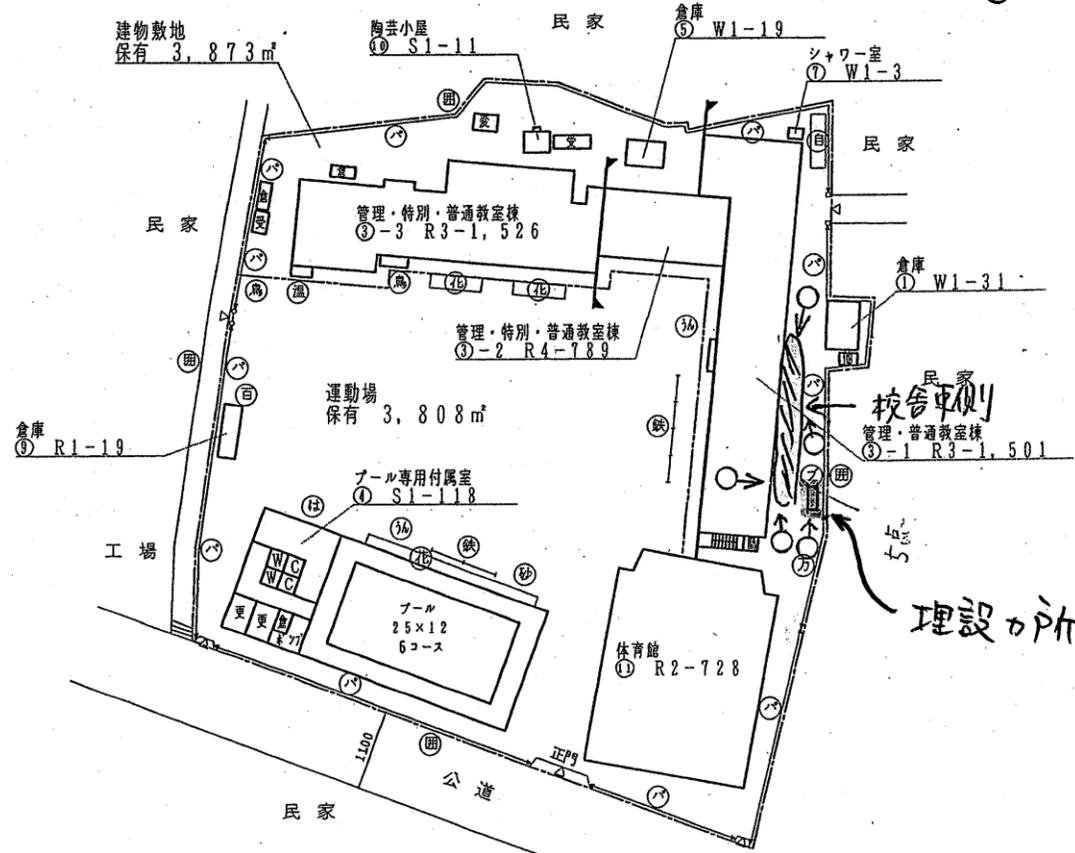

理設カ所

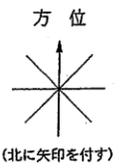

凡例

建物

- ⊕ 未とりこわし建物
- ⊖ 危険建物
- ⊙ 借用建物
- ⊗ 一時使用建物
- ⊕ 屋外教育環境整備事業によるもの

建物以外の工作物

- Ⓐ 受水槽
- ㉞ フェンス
- Ⓜ 門扉
- Ⓝ 防球ネット

千寿双葉小学校

校舎西

埋設所

建物敷地  
保有 5,034㎡

民家  
給食用  
出入口

屋内運動場  
② R1-900

管理・特別・普通教室棟  
①-1 R3-6,082

地域・学校連携施設  
① R3-459

体育倉庫  
③ R2-110

運動場  
保有 2,915㎡




土壌除去カ所



土壌埋設カ所



写真撮影カ所

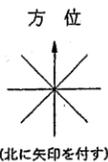

(北に矢印を付す)


凡例

建物

- ① 未とりこわし建物
- ② 仮設建物
- ③ 借用建物
- ④ 一時使用建物



建物以外の工作物等

- ⑤ 自転車置場
- ⑥ 倉庫
- ⑦ 穴抜け廊下
- ⑧ 遊楽
- ⑨ 相対機
- ⑩ 囲欄
- ⑪ フェンス等
- ⑫ バイブ線
- ⑬ ブロック等
- ⑭ 万年餅
- ⑮ 花壇
- ⑯ 百葉障
- ⑰ アースイントイレ
- ⑱ ジャンダルム
- ⑲ 砂場
- ⑳ 古タイヤ
- ㉑ 喫煙
- ㉒ 足んとう機
- ㉓ チェンソー
- ㉔ 鉄線
- ㉕ 池
- ㉖ グランド

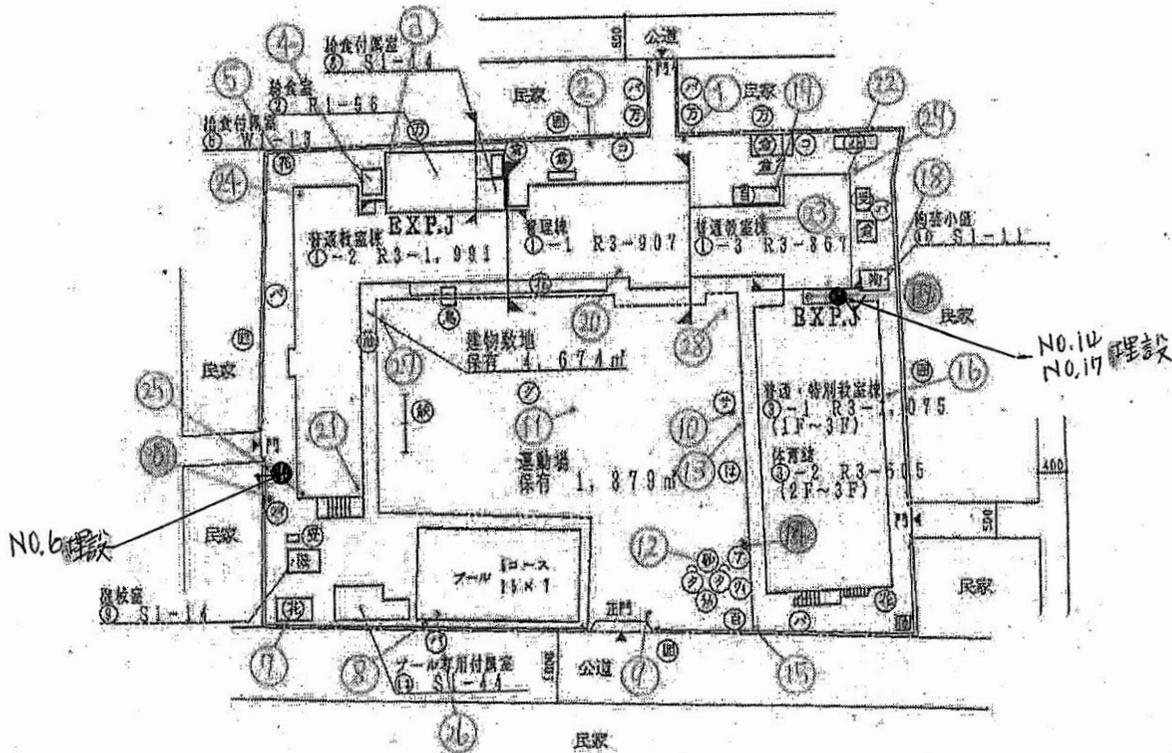

(平成23年度)

- 凡例
- 建物
  - ⑧ 未とりこわし建物
  - ⑨ 危険建物
  - ⑩ 借用建物
  - ⑪ 一時使用建物
  - 建物以外の工作物等
  - ⑫ 自転車置場
  - ⑬ 倉庫
  - ⑭ 吹抜け渡廊下
  - ⑮ 温室
  - ⑯ 相撲場
  - ⑰ 囲碁
  - ⑱ フェンス
  - ⑲ パイプ
  - ⑳ ブロック
  - ㉑ 万年
  - ㉒ 花壇
  - ㉓ 百葉箱
  - ㉔ アースイントイレ
  - ㉕ ジャンダルジム
  - ㉖ 砂場
  - ㉗ 古タイヤ
  - ㉘ 壁
  - ㉙ はんとう棒
  - ㉚ サージョントーカー
  - ㉛ 鉄棒
  - ㉜ 池
  - ㉝ グランド

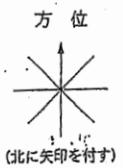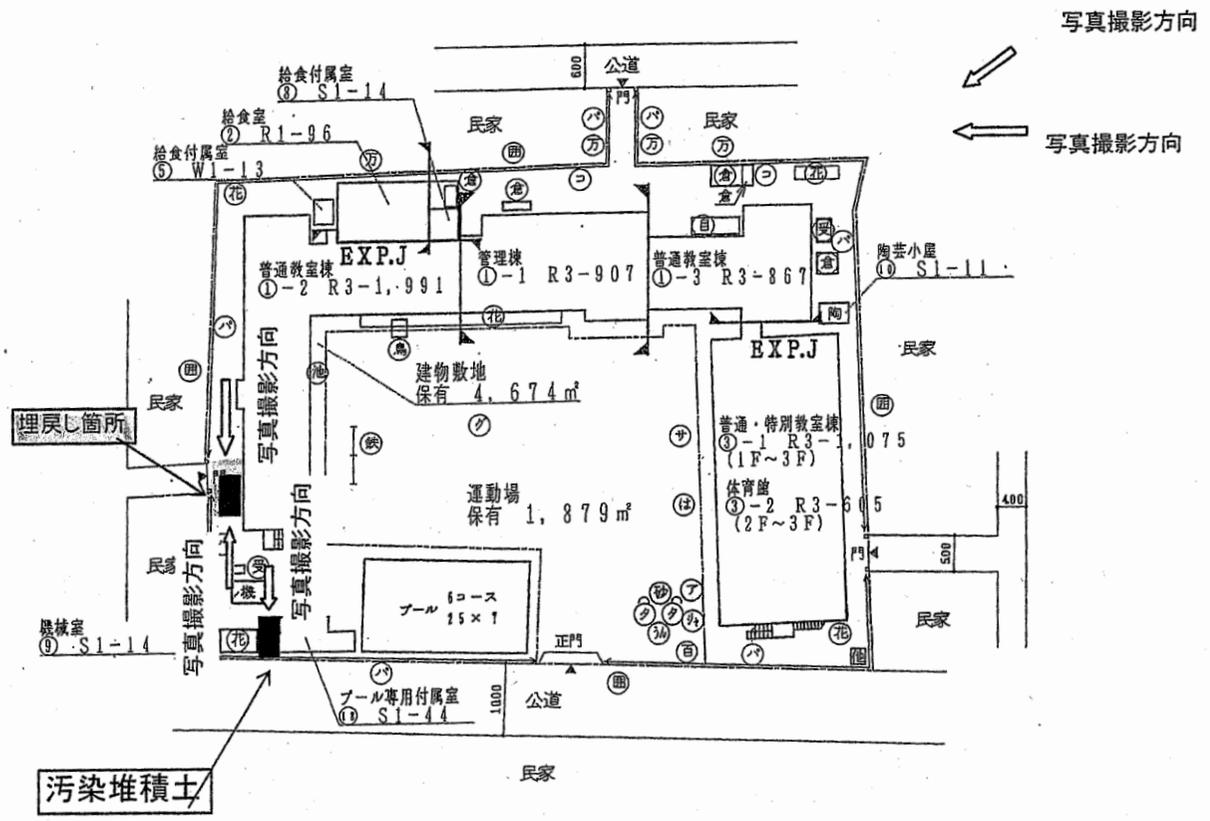


(平成23年度)


(1/4)

施設の配置図	縮尺	1/1000 (A4)	学校名	興本小学校				図号	0213-
				(標準階高)	(幅員)	(厚)	(深)		
				1:3	1:2:1	0:8:9:6			

- 凡 例
- 建 物
- 未とりこわし建物
  - 危険建物
  - 准 借 用 建 物
  - 特一物使用建物
- 建物以外の工作物
- 自転車置場
  - 倉 庫
  - 吹き抜けの庇廊下
  - 温 室
  - 換 気 機
  - 晒 台
  - フェンス塀
  - パイプ架
  - ブロック塀
  - 万年塀
  - 花 壇
  - 鉄 柵
  - ソーソー
  - ジャングルジム
  - はんとう架
  - 雲 梯
  - 砂 場
  - 投 的 板
  - 古クイヤ
  - 植 栽
  - 夜間照明

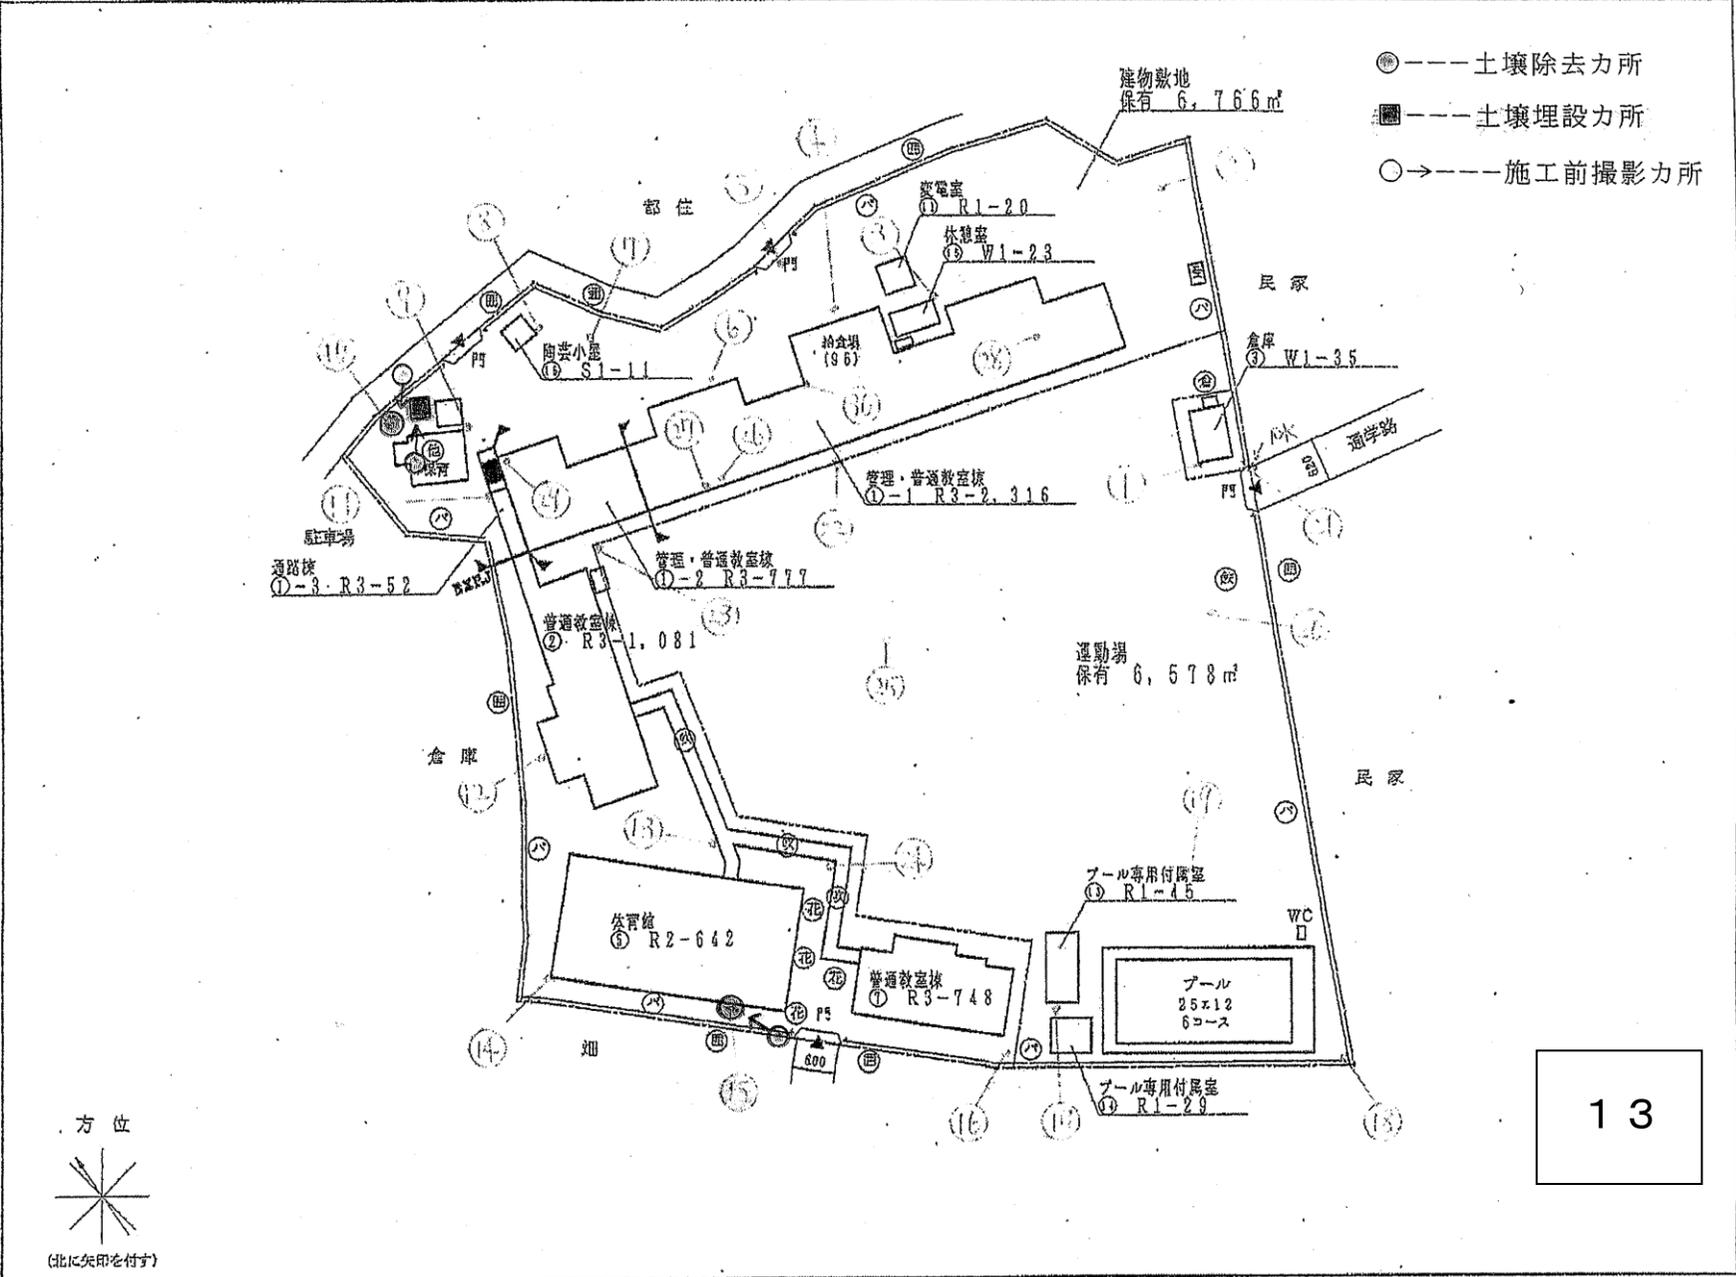


# 興本小学校放射線汚染砂埋設工事平面図

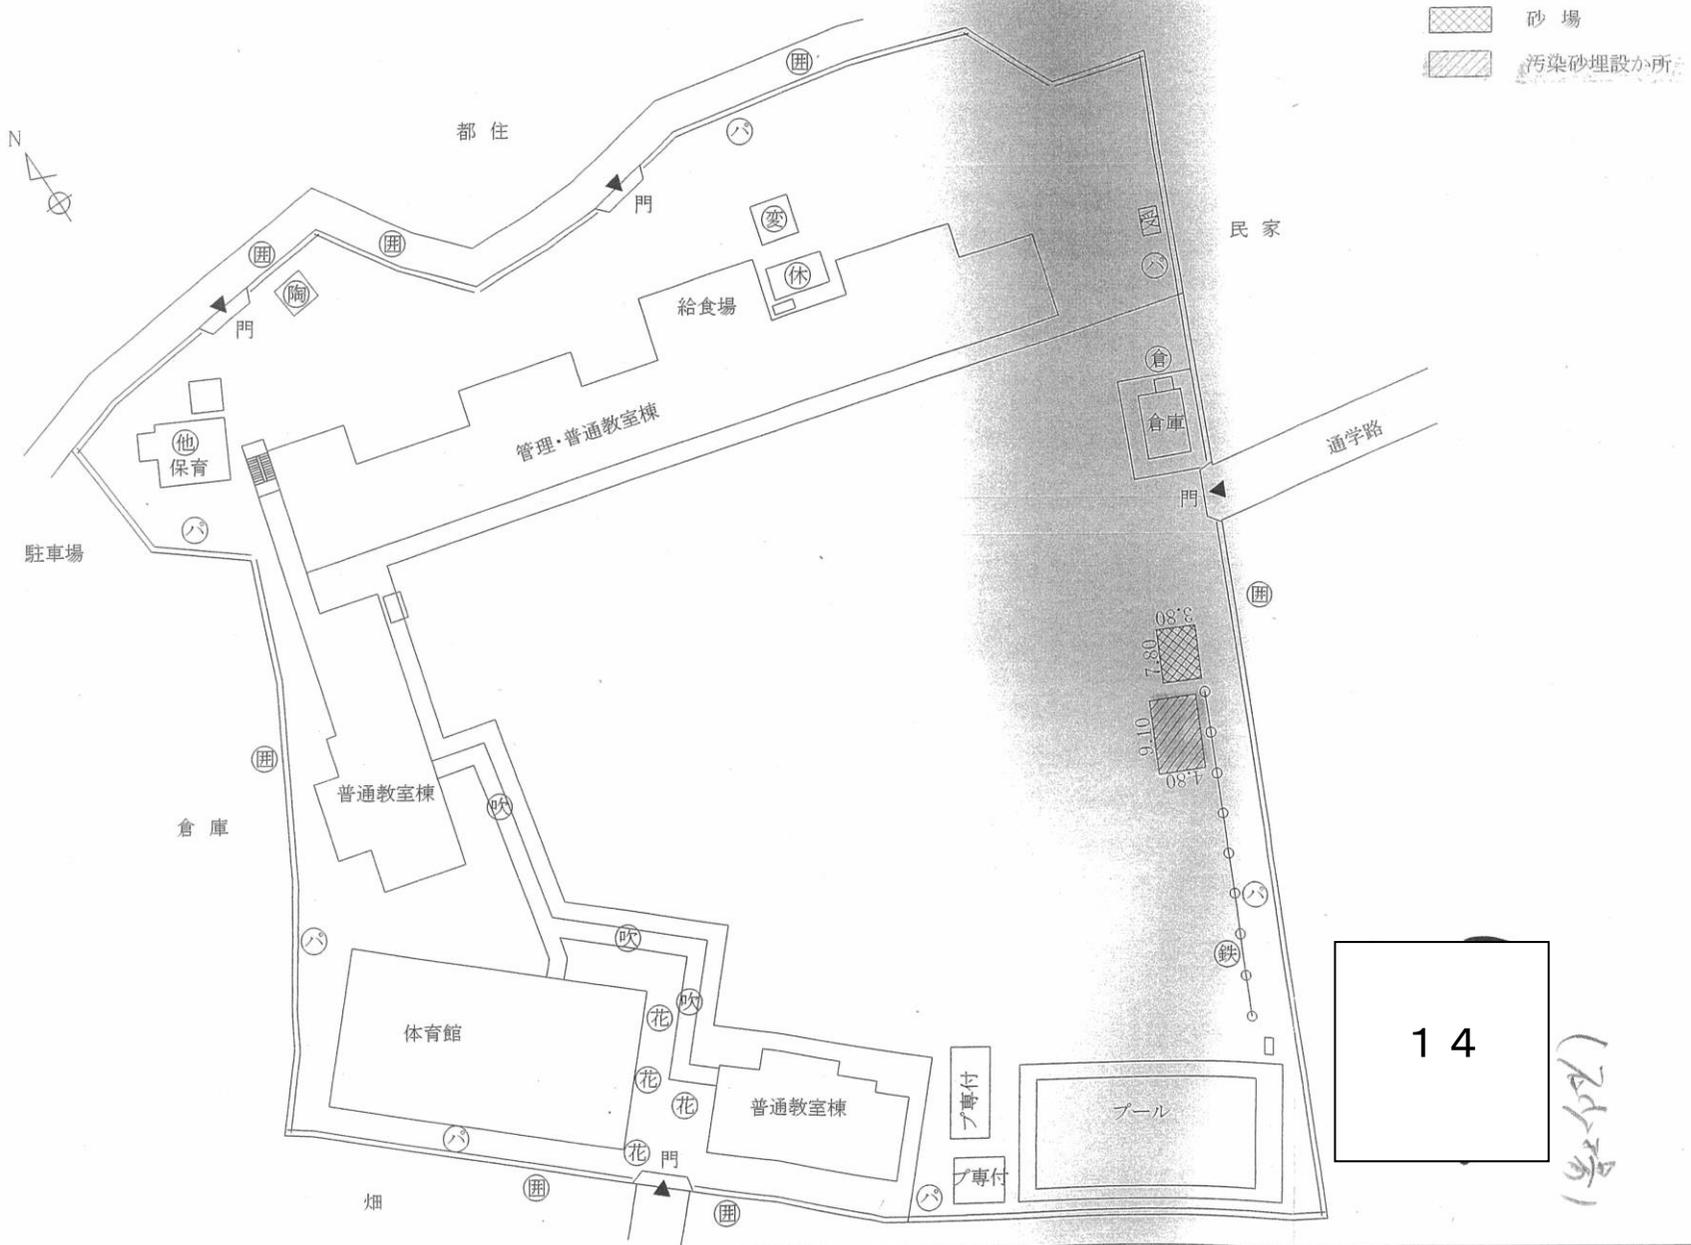


児童数(平成23年度)	113	児童数(前年度)	112	児童数(前々年度)	108	児童数(前々々年度)	96
-------------	-----	----------	-----	-----------	-----	------------	----

- 凡例
- 建物
  - ⑥未とりこわし建物
  - ⑦危険建物
  - ⑧借用建物
  - ⑨一時使用建物
  - 建物以外の工物
  - ⑩自転車置場
  - ⑪倉庫
  - ⑫吹き抜けの覆廊下
  - ⑬温室
  - ⑭相撲場
  - ⑮囲碁
  - ⑯フェンス網
  - ⑰パイプ網
  - ⑱ブロック網
  - ⑲万年網
  - ⑳花壇
  - ㉑鉄棒
  - ㉒ソーソー
  - ㉓ジャングルジム
  - ㉔はんとろ棒
  - ㉕雲梯
  - ㉖砂場
  - ㉗投的板
  - ㉘古タイヤ
  - ㉙植栽
  - ㉚夜間照明

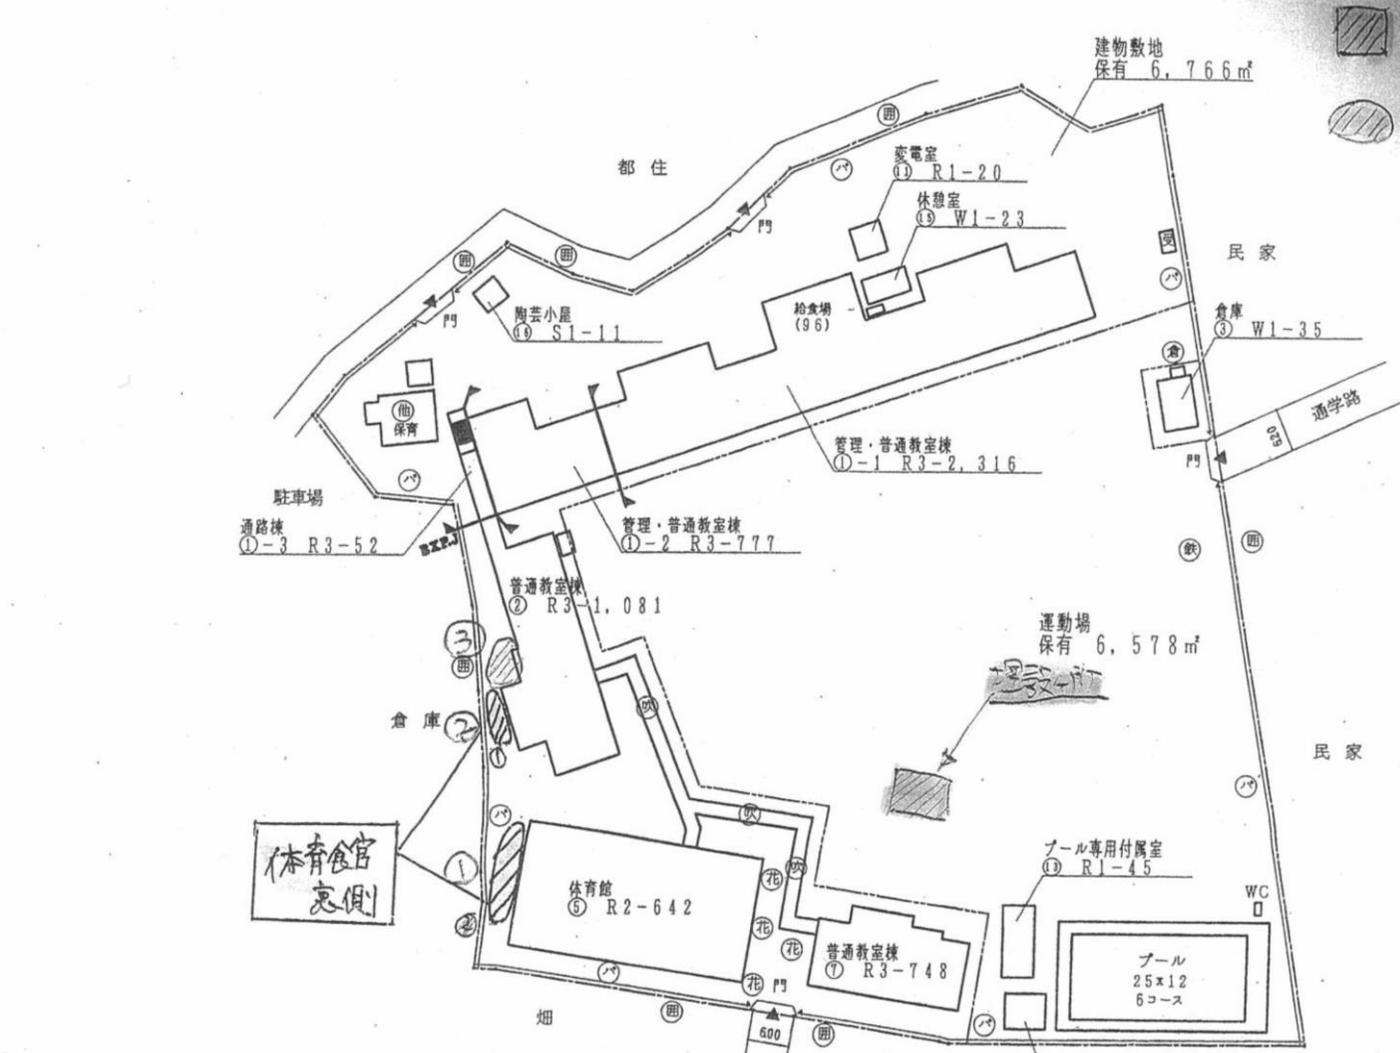

埋設物

埋設土除去地

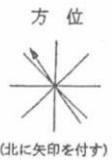

(令和2年度)

(5/9)

施設の配置図

縮尺

1/1000 (A4)

校名

本木小学校

調査番号

131210897

(郡道府県)

(市町村)

(学校)

整理番号

0214-



凡例

建築物

- ⑥ 未とりこわし建物
- ⑦ 危険建物
- ⑧ 借用建物
- ⑨ 一時使用建物

建物以外の工作物

- ⑩ 自転車置き場
- ⑪ 倉庫
- ⑫ 吹き抜けの渡廊下
- ⑬ 温室
- ⑭ 相撲場
- ⑮ 囲障
- ⑯ フェンス
- ⑰ バイブ
- ⑱ ブロック塀
- ⑲ 万年塀
- ⑳ 花壇
- ㉑ ネット
- ㉒ 池
- ㉓ 古タイヤ
- ㉔ はんとう棒
- ㉕ シーソー
- ㉖ ジャンダルジム
- ㉗ 飼育小屋
- ㉘ のぼり棒
- ㉙ うんてい
- ㉚ 鉄棒
- ㉛ 砂場

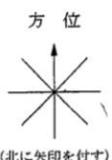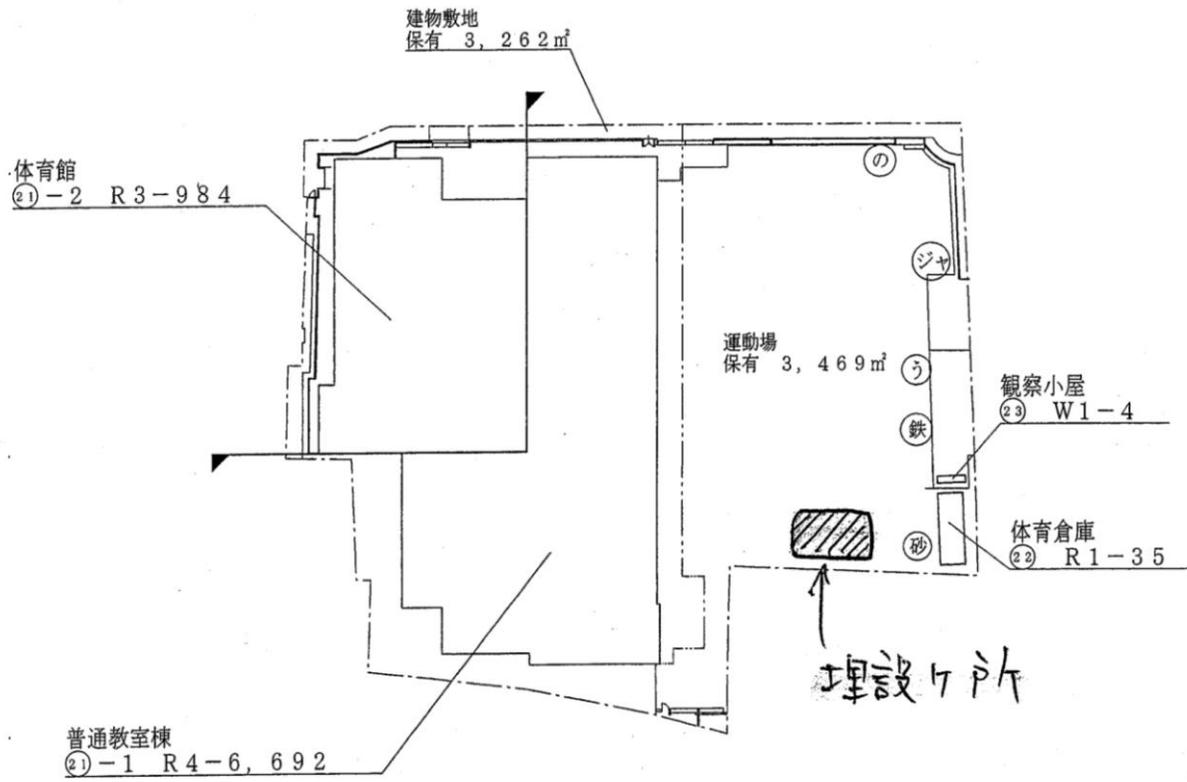


(平成23年度)


(1/6)

施設の配置図	縮尺	1/1000 (A4)	学校名	関原小学校	図面番号	1:3	(標準図面)	(印付時)	1:2:1	学年	0:9:0:0	整理番号	0217-
--------	----	-------------	-----	-------	------	-----	--------	-------	-------	----	---------	------	-------

- 凡例
- 建・物
  - ⑩ 未とりこわし建物
  - ⑨ 危険建物
  - ⑧ 備用建物
  - ⑦ 一時使用建物
  - 建物以外の工作物
  - ⑥ 自転車置場
  - ⑤ 倉庫
  - ④ 吹き抜けの渡廊下
  - ③ 温室
  - ② 相撲場
  - ① 団 陣
  - ① フェンス扉
  - ① バイブ線
  - ① ブロック塀
  - ① 万年溝
  - ① 外 灯
  - ① 水 道
  - ① 池
  - ① 花 壇
  - ① ネットフェンス
  - ① 鉄 棒
  - ① 飼育小屋
  - ① はんとう梯
  - ① 砂 場
  - ① 雲 梯
  - ① ジャングルジム

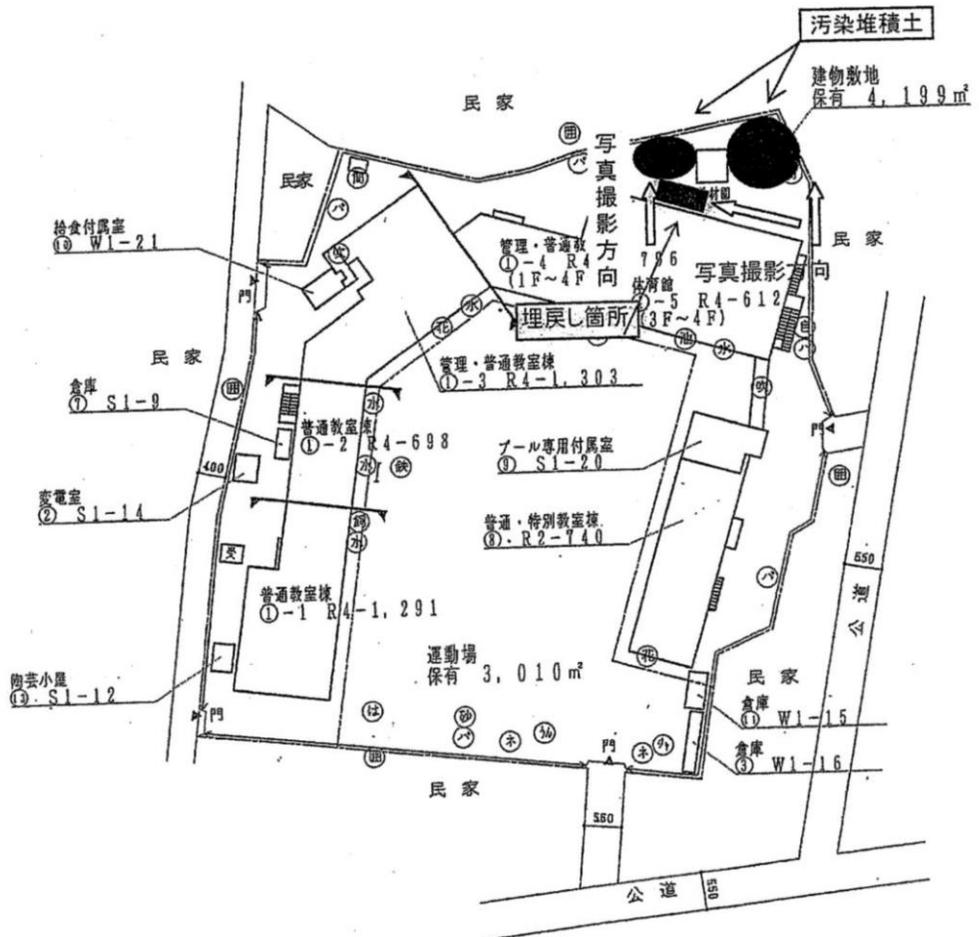

関原小学校の図面

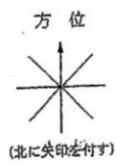

17



57

(平成23年度)

(1/5)

施設の配置図	縮尺	1/1000 (A4)	学校名	属小学校				0252-
				(町道)	(町村)	(学)	(校)	
				1:3	1:2:1	0:9:3:7		

- 凡例
- 建築物
    - 未 未とりこわし建物
    - 危 危険建物
    - 信 信用建物
    - 一 一時使用建物
  - 建物以外の工作物
    - 目 自転車置場
    - 倉 倉庫
    - 吹 吹き抜けの深廊下
    - 温 温室
    - 深 深床場
    - 研 研田
    - フ フェンス屏
    - ハ バイブ屏
    - ブ ブロック屏
    - 万 万年屏
    - 花 花だん
    - は はんとう棒
    - 丸 丸窓
    - 角 角育小屋
    - 鉄 鉄棒
    - ジ ジャンブルジム
    - 鏡 鏡張池

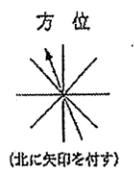
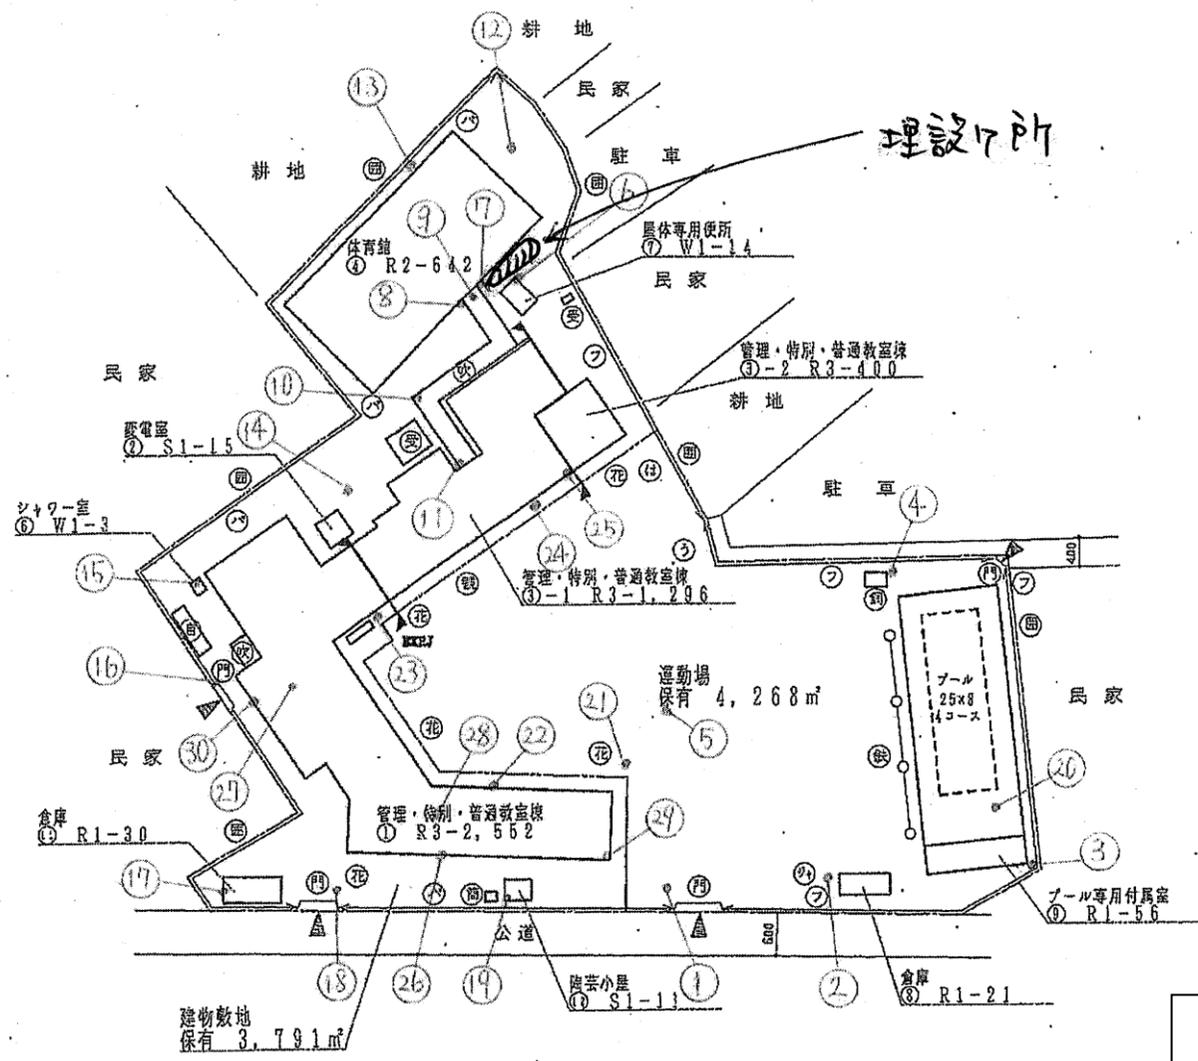


(平成30年度)

(1/5)

施設の配置図	縮尺	1/1000 (A4)	学校名	扇小学校	調査番号	(郡) 1	(市町村) 3	(学校) 10937	整理番号	0252-

- 凡例
- 建 物
- ⊖ 未とりこわし建物
  - ⊖ 危険建物
  - ⊖ 借用建物
  - ⊖ 一時使用建物
- 建物以外の工作物
- ⊖ 自転車置き場
  - ⊖ 倉庫
  - ⊖ 吹き抜けの渡廊下
  - ⊖ 温室
  - ⊖ 相換場
  - ⊖ 囲 障
  - フ フェンス塀
  - ハ バイブ塀
  - フ ブロック塀
  - 万 万年塀
  - 花 花だん
  - は はんとう棒
  - うん 雲 梯
  - 銅 銅葺小屋
  - 鉄 鉄 棒
  - ジヤ ジャングルジム
  - 観 観 音 池

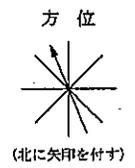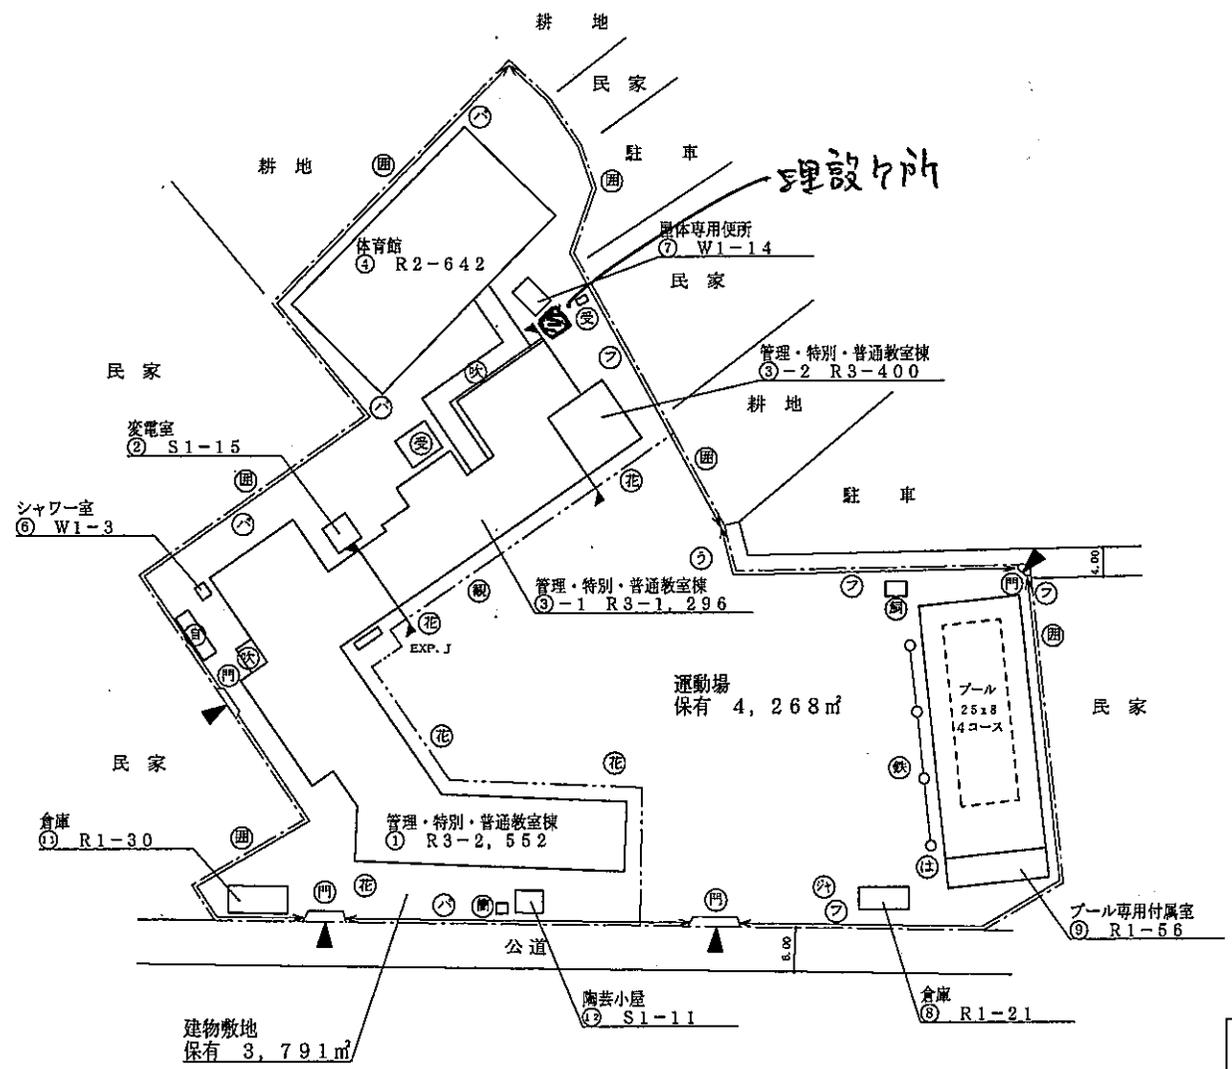


(令和2年度)

(1/5)

施設の配置図	縮尺	1/1000 (A4)	校名	鹿浜第一小学校	調査番号	(郵便局)	(市町村)	(学校)	整理番号
					131210905				0221-

- 凡例
- 建築物
- 未 未とりこわし建物
  - 危 危険建物
  - 借 借用建物
  - 一時 一時使用建物
- 建物以外の工作物
- 自 自転車置き場
  - 倉 倉庫
  - 吹 吹き抜けの親廊下
  - 温 温室
  - 換 換気扇
  - 囲 囲障
  - フ フェンス柵
  - パイ パイ柵
  - ブ ブロック柵
  - 万 万年柵
  - 砂 砂場
  - 雲 雲てい
  - は はん登棒
  - シ ジャンブルジム
  - タ 古割タイヤ
  - 遊 埋込み段差丸太
  - 花 花だん
  - 田 田
  - 池 池
  - ご 生ごみ処理機

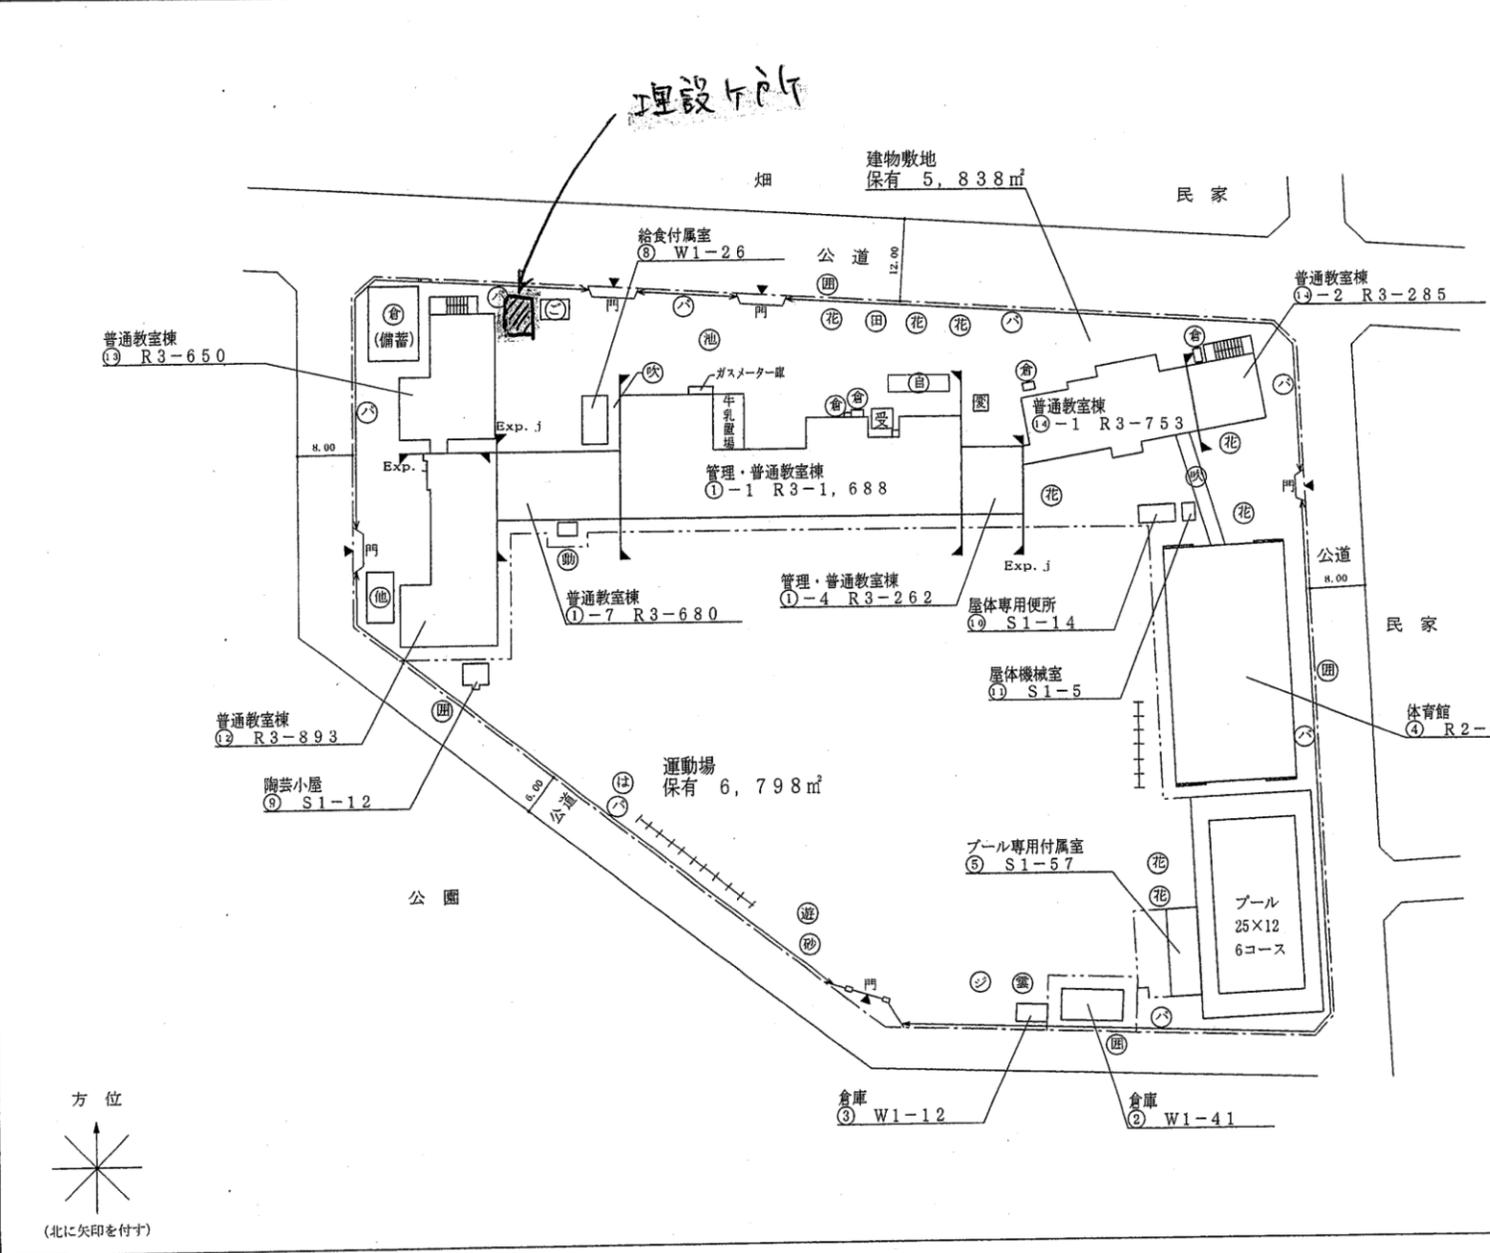

20