


東京都市計画道路 幹線街路補助線街路第138号線 計画図8

〔東京都決定〕

縮尺 二千五百分の一

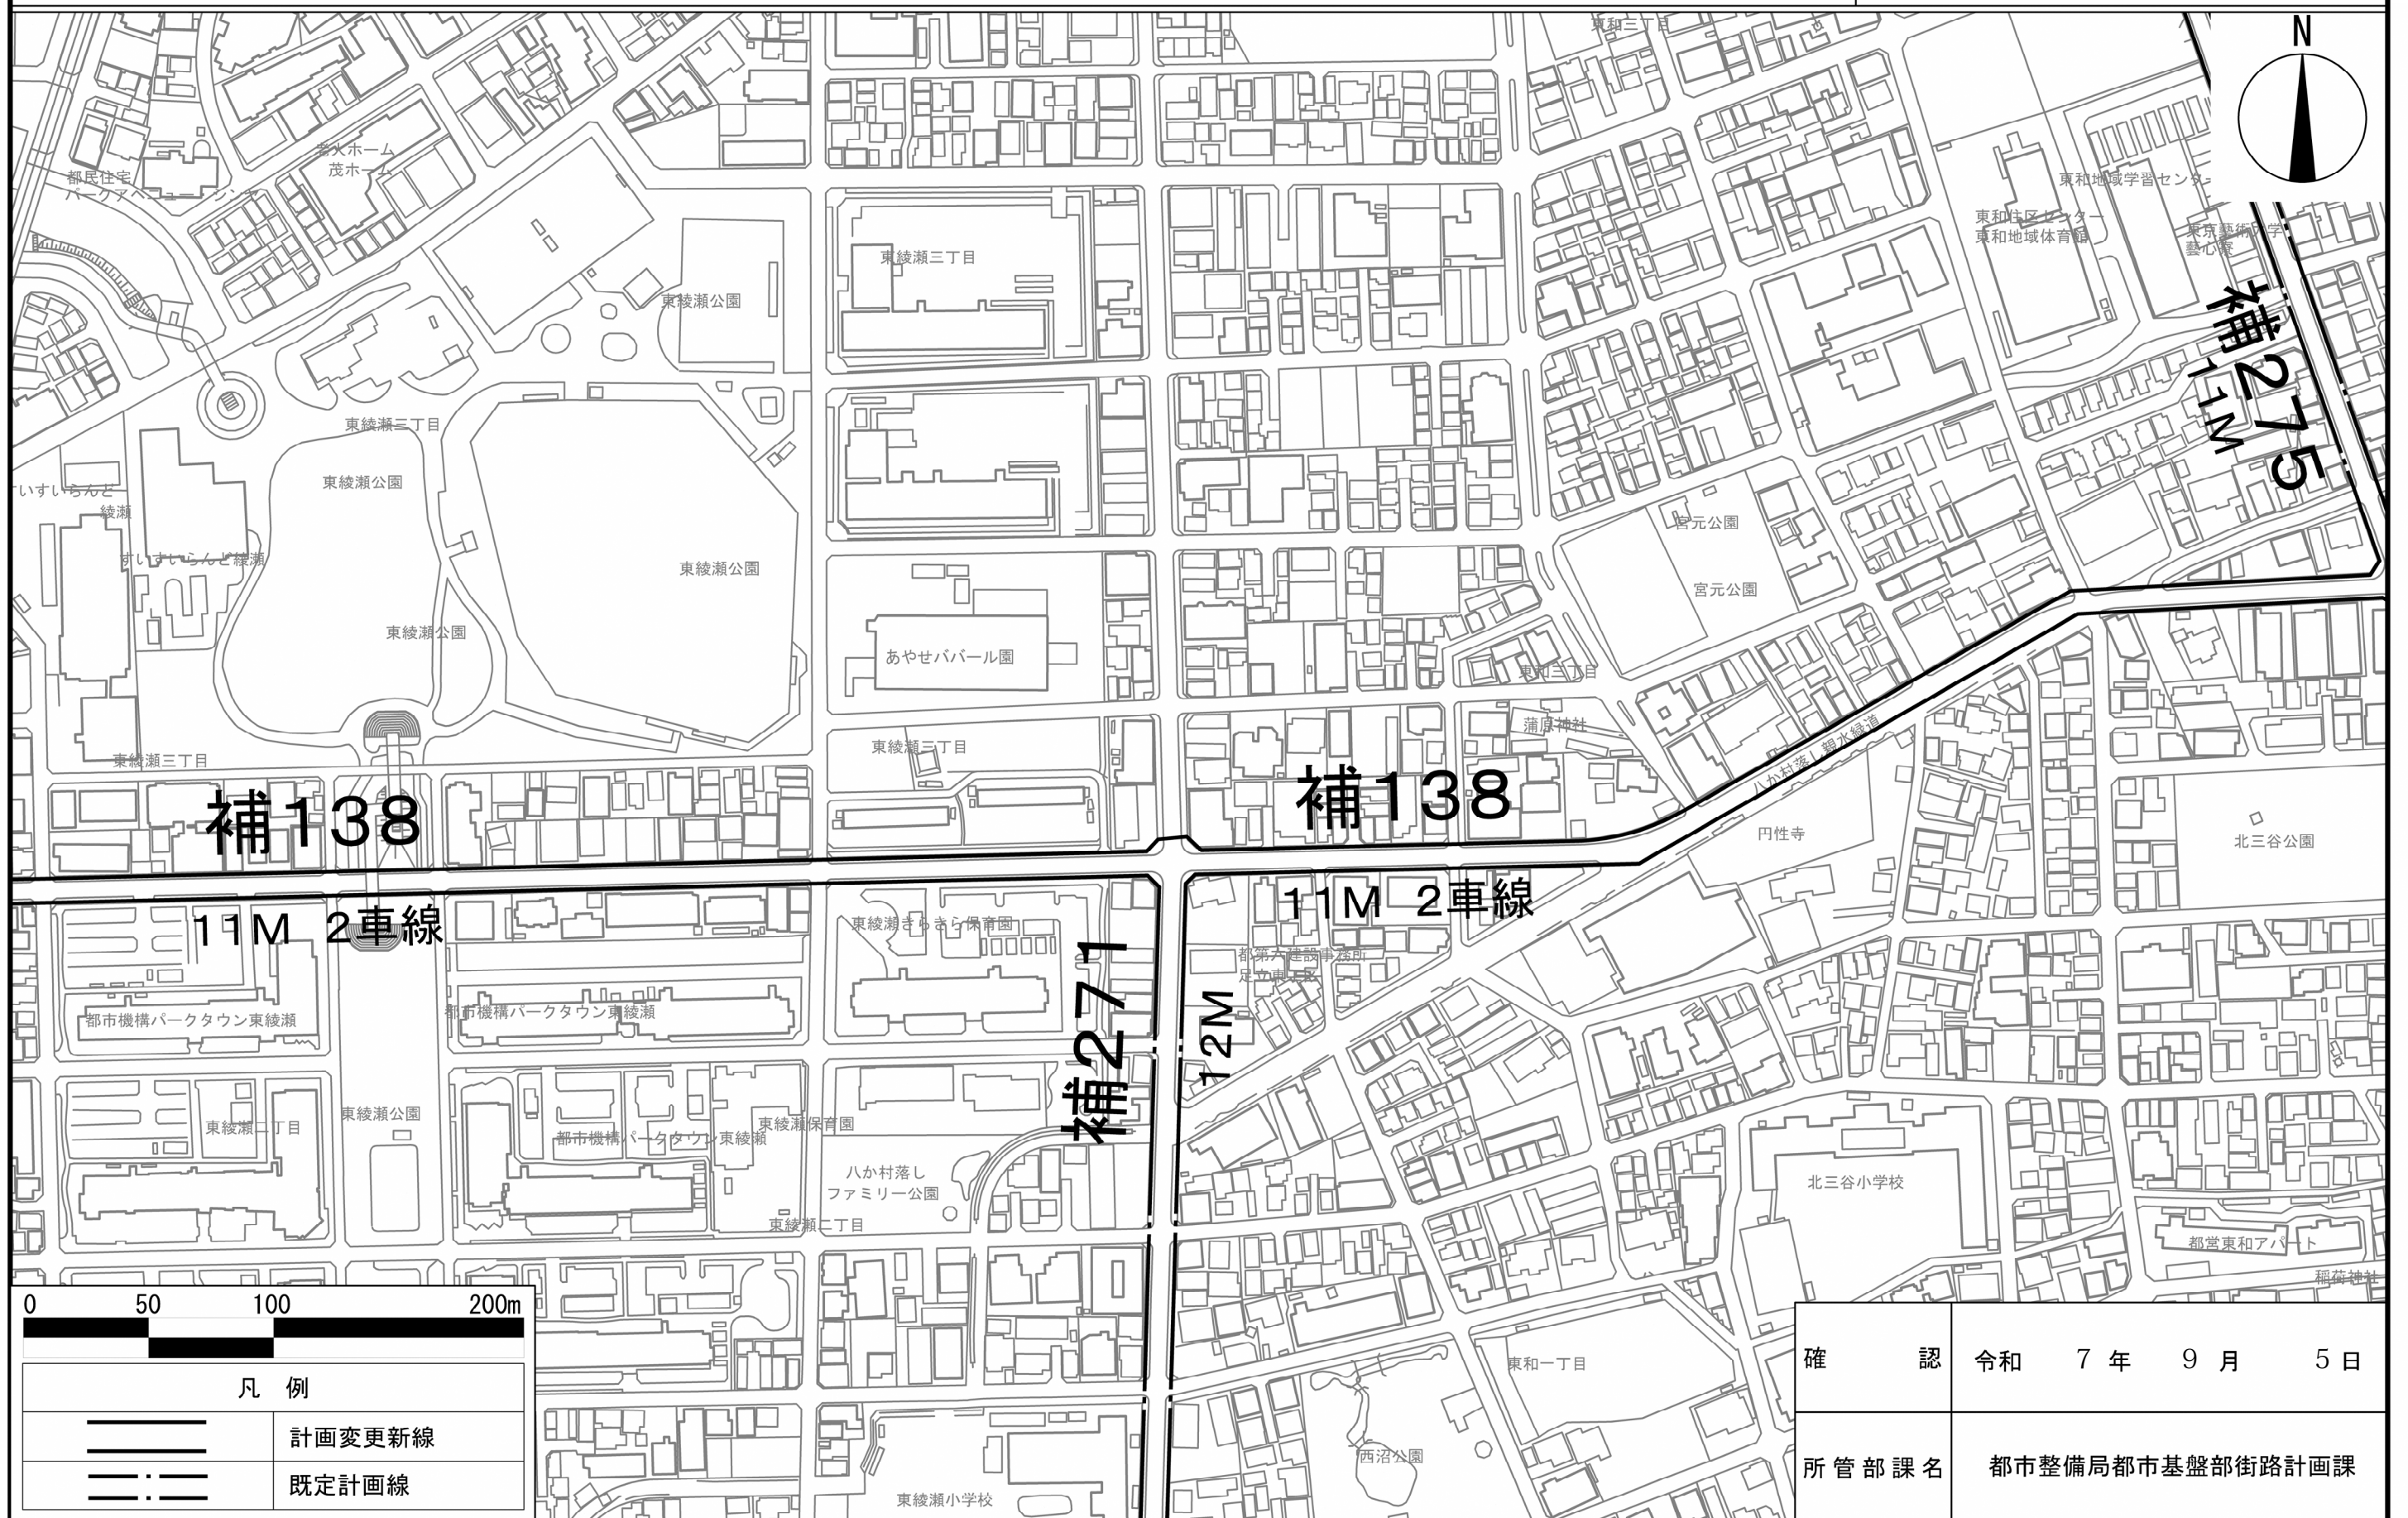

確認	令和 7 年 9 月 5 日
所管部課名	都市整備局都市基盤部街路計画課

・この地図は、国土地理院長の承認（平29関公第444号）を得て作成した東京都地形図（S=1:2,500）を使用（6都市基第1624号）して作成したものである。無断複写を禁ずる。
 ・（承認番号）6都市基街都第235号 令和6年12月4日