




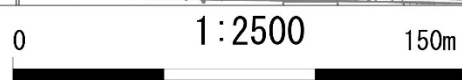

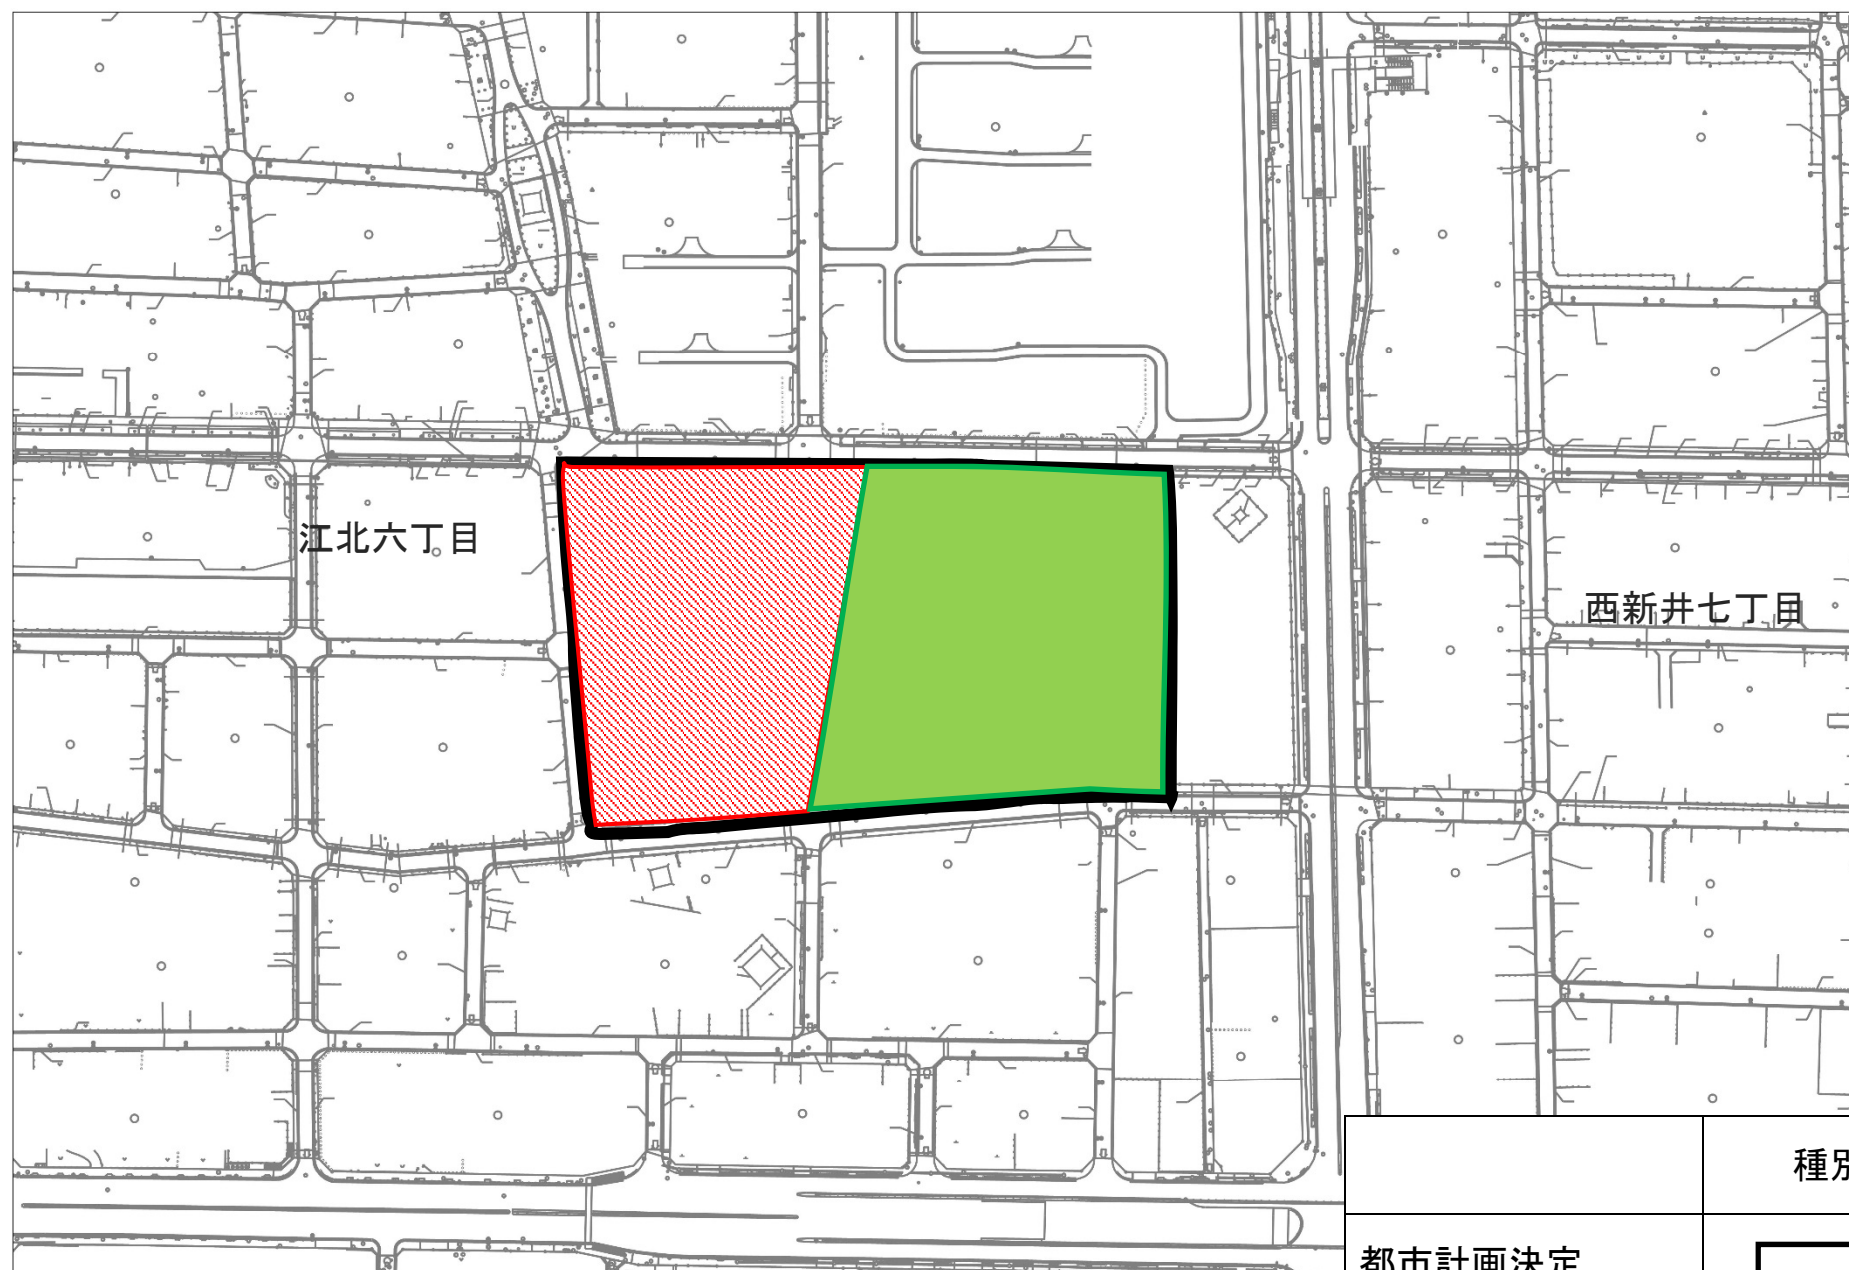

東京都市計画公園 足立第3・3・126号 上沼田東公園（優先整備区域を表示する図面）参考図

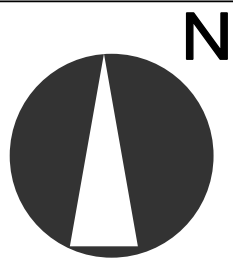

	種別	面積(ha)
都市計画決定		2.10
開園区域		1.20
事業促進区域		0
新規事業化区域		0.90