


# 優先整備区域図(西新井公園)

S=1/2500

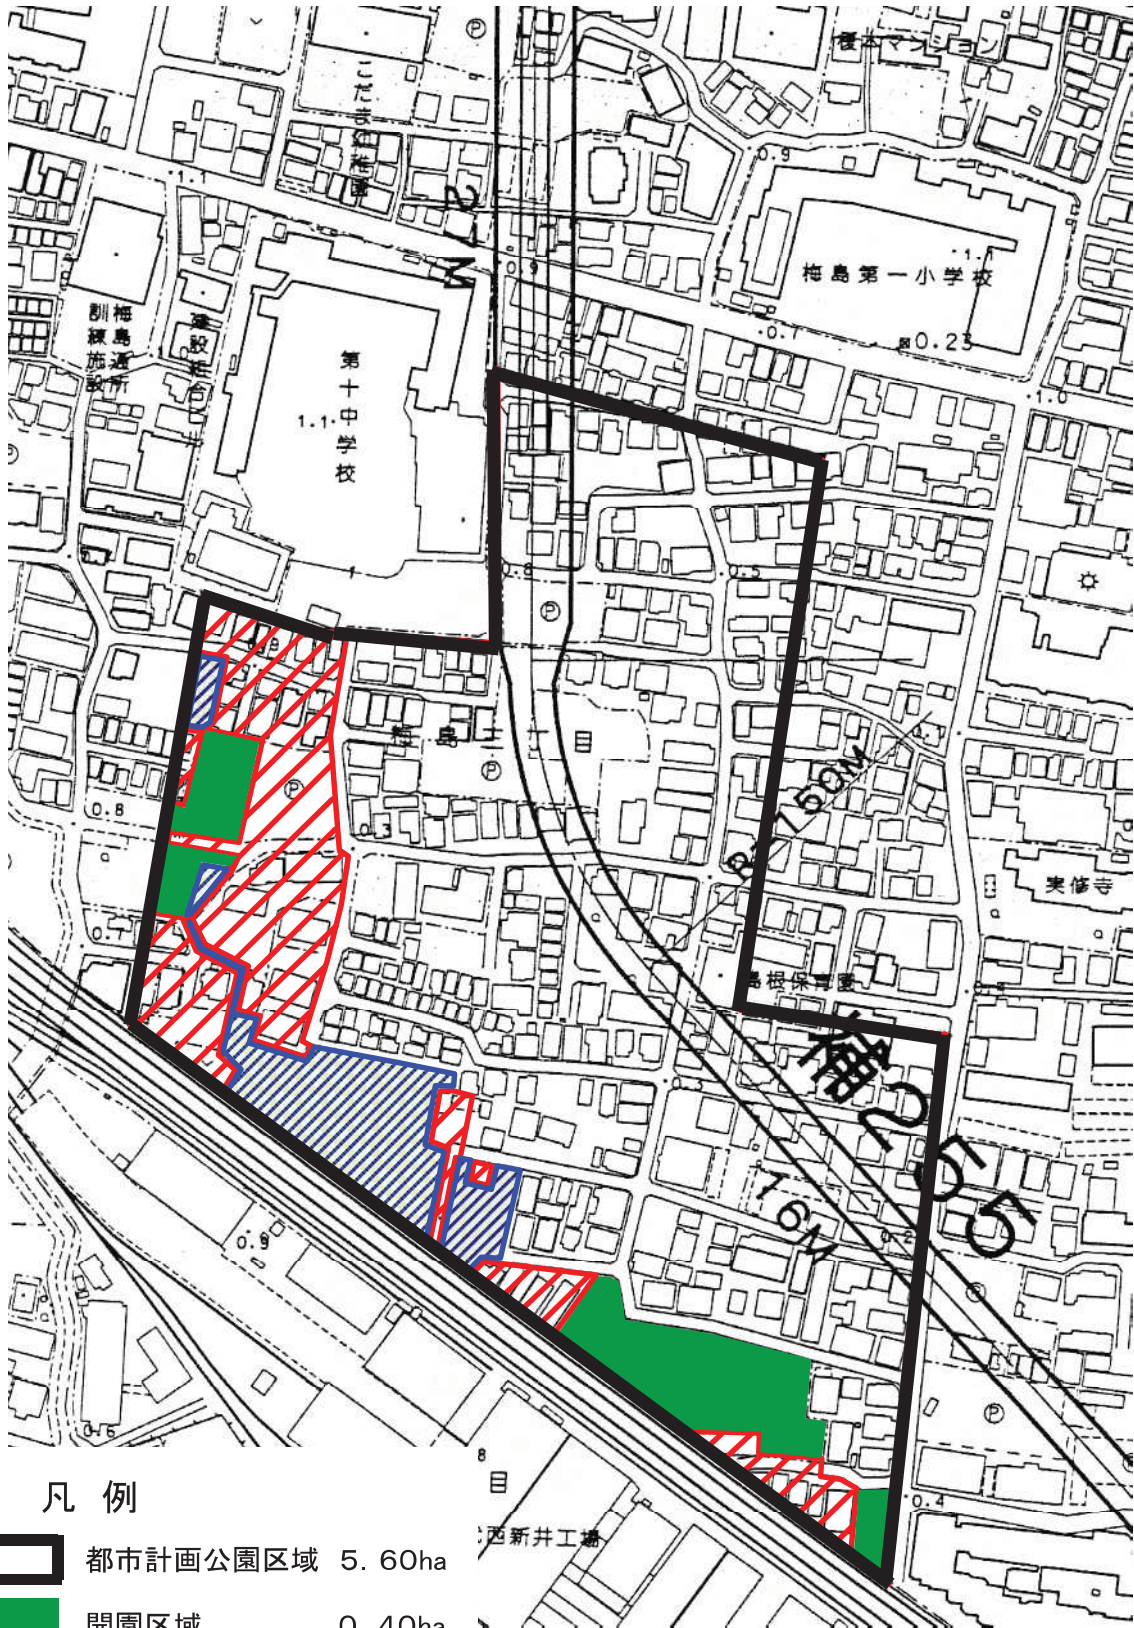

## 凡例

- 都市計画公園区域 5.60ha
- 開園区域 0.40ha
- 優先整備区域 1.15ha
- 事業促進区域 0.39ha
- 新規事業化区域 0.76ha

0 50 100(m)

