


本図面は優先整備区域（事業促進区域及び新規事業化区域）を表示した参考図です。
優先整備区域の詳細は、事業主体へお問合せください。

舎人公園

（開園名：舎人公園）
優先整備区域を表示する図面（参考図）

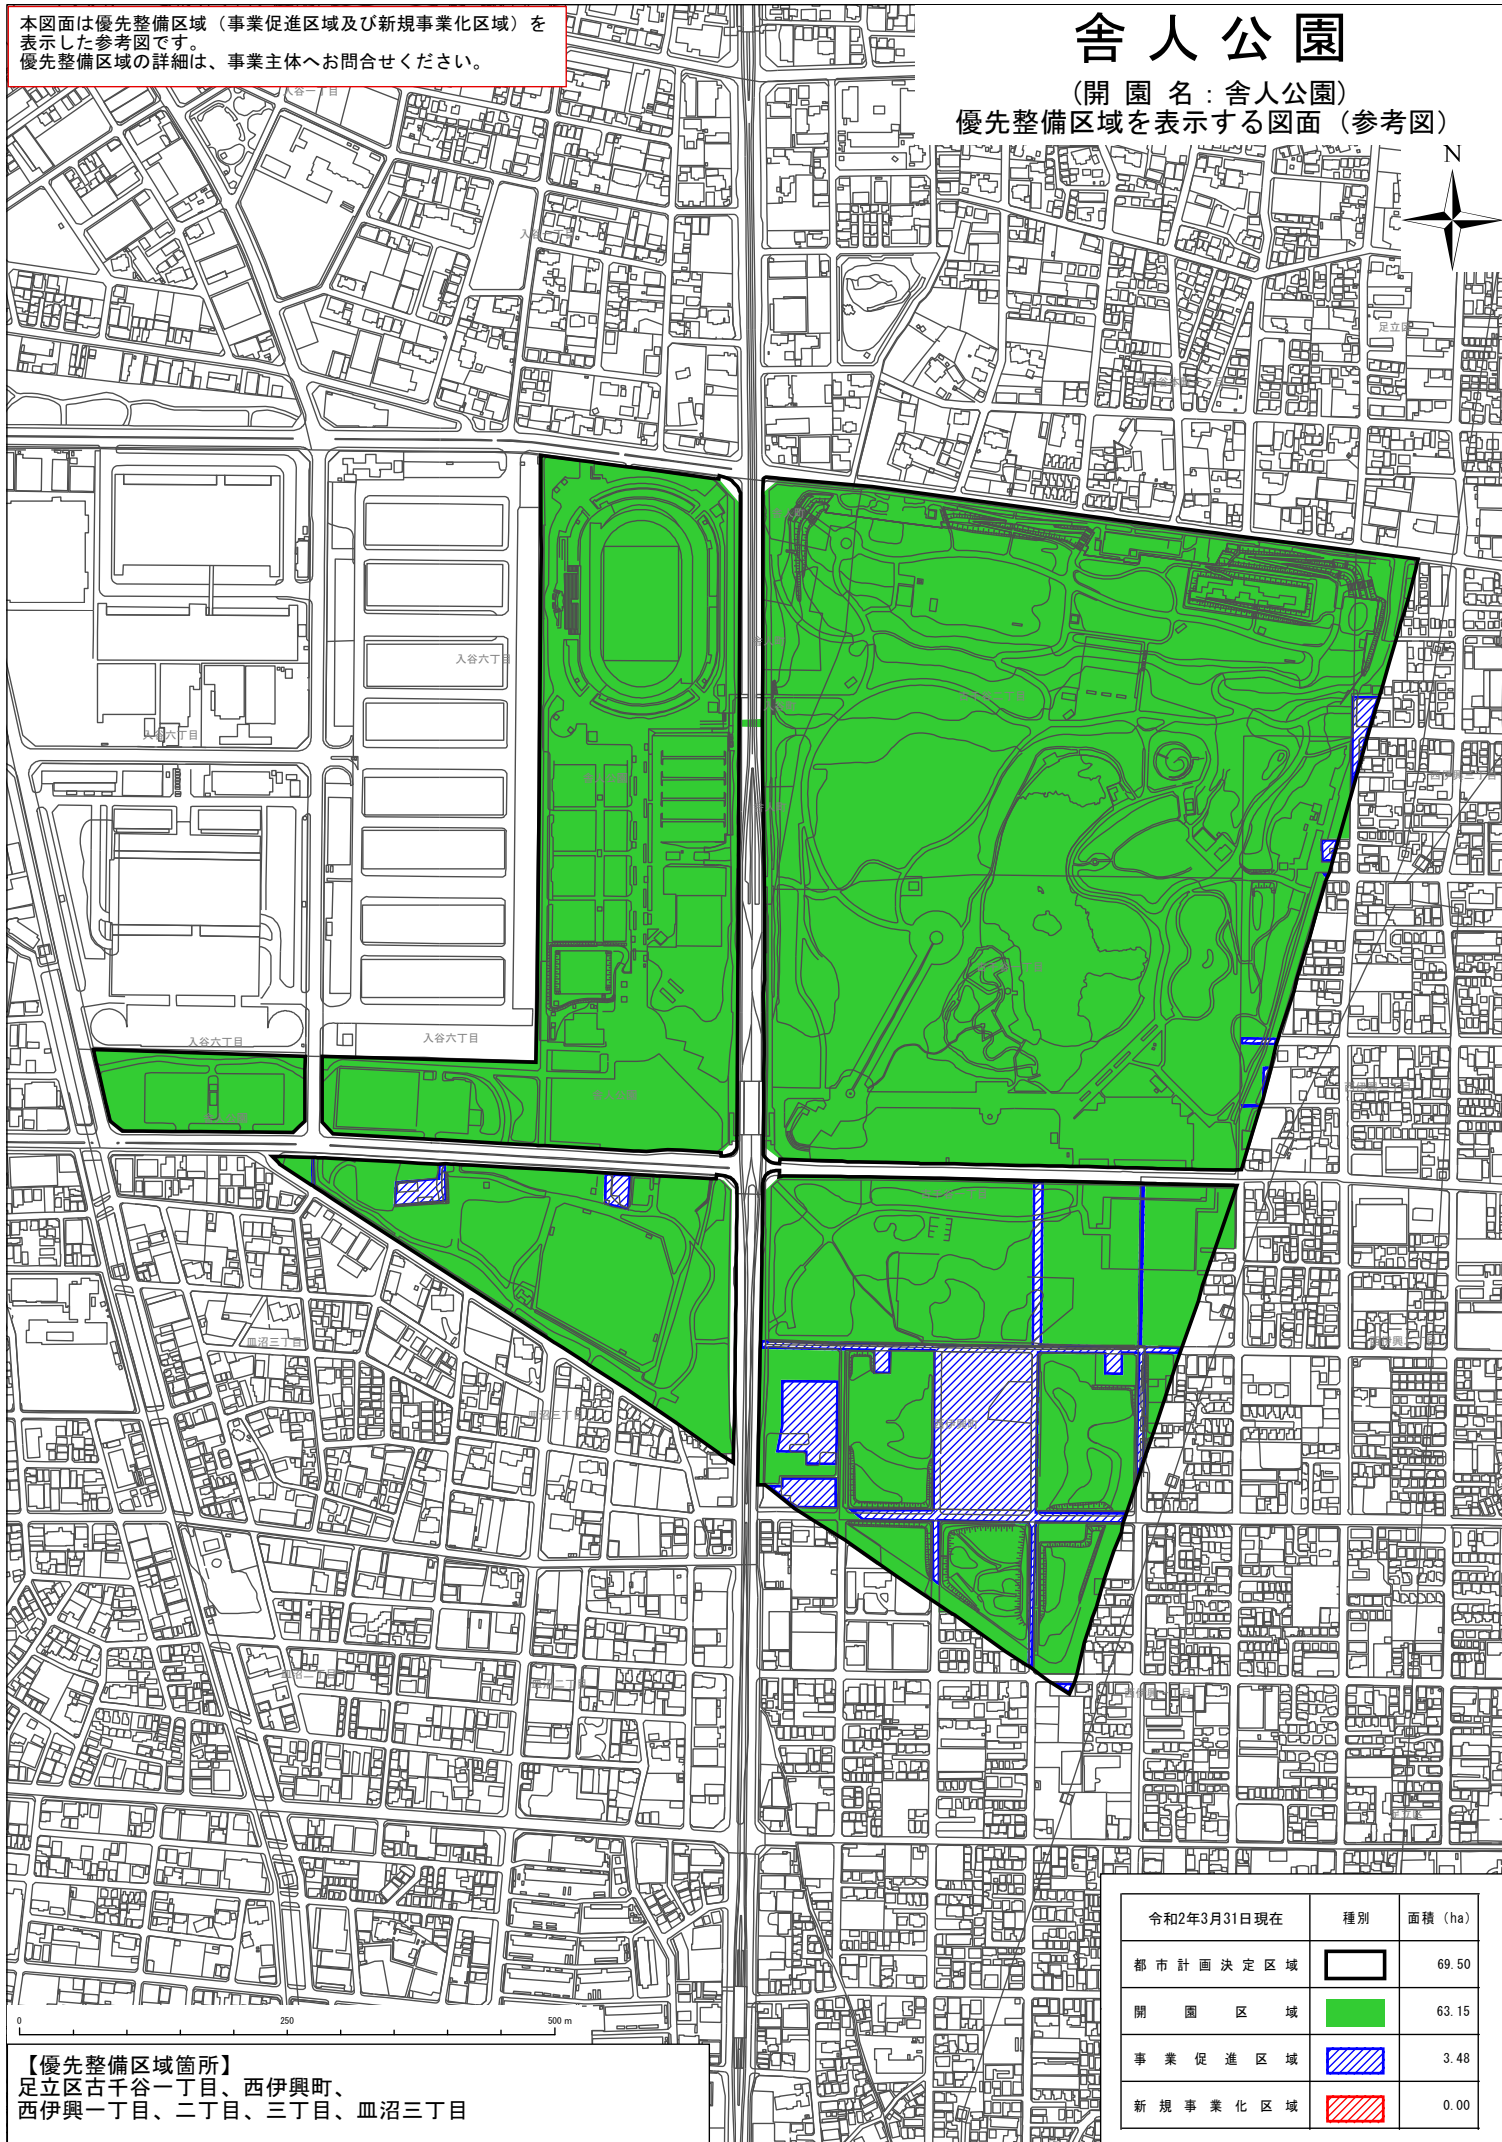

【優先整備区域箇所】
足立区古千谷一丁目、西伊興町、
西伊興一丁目、二丁目、三丁目、血沼三丁目

令和2年3月31日現在	種別	面積 (ha)
都市計画決定区域		69.50
開園区域		63.15
事業促進区域		3.48
新規事業化区域		0.00