


東京都市計画地区計画  
南花畑五丁目地区地区計画 計画図2 (地区施設の配置)

[足立区決定]

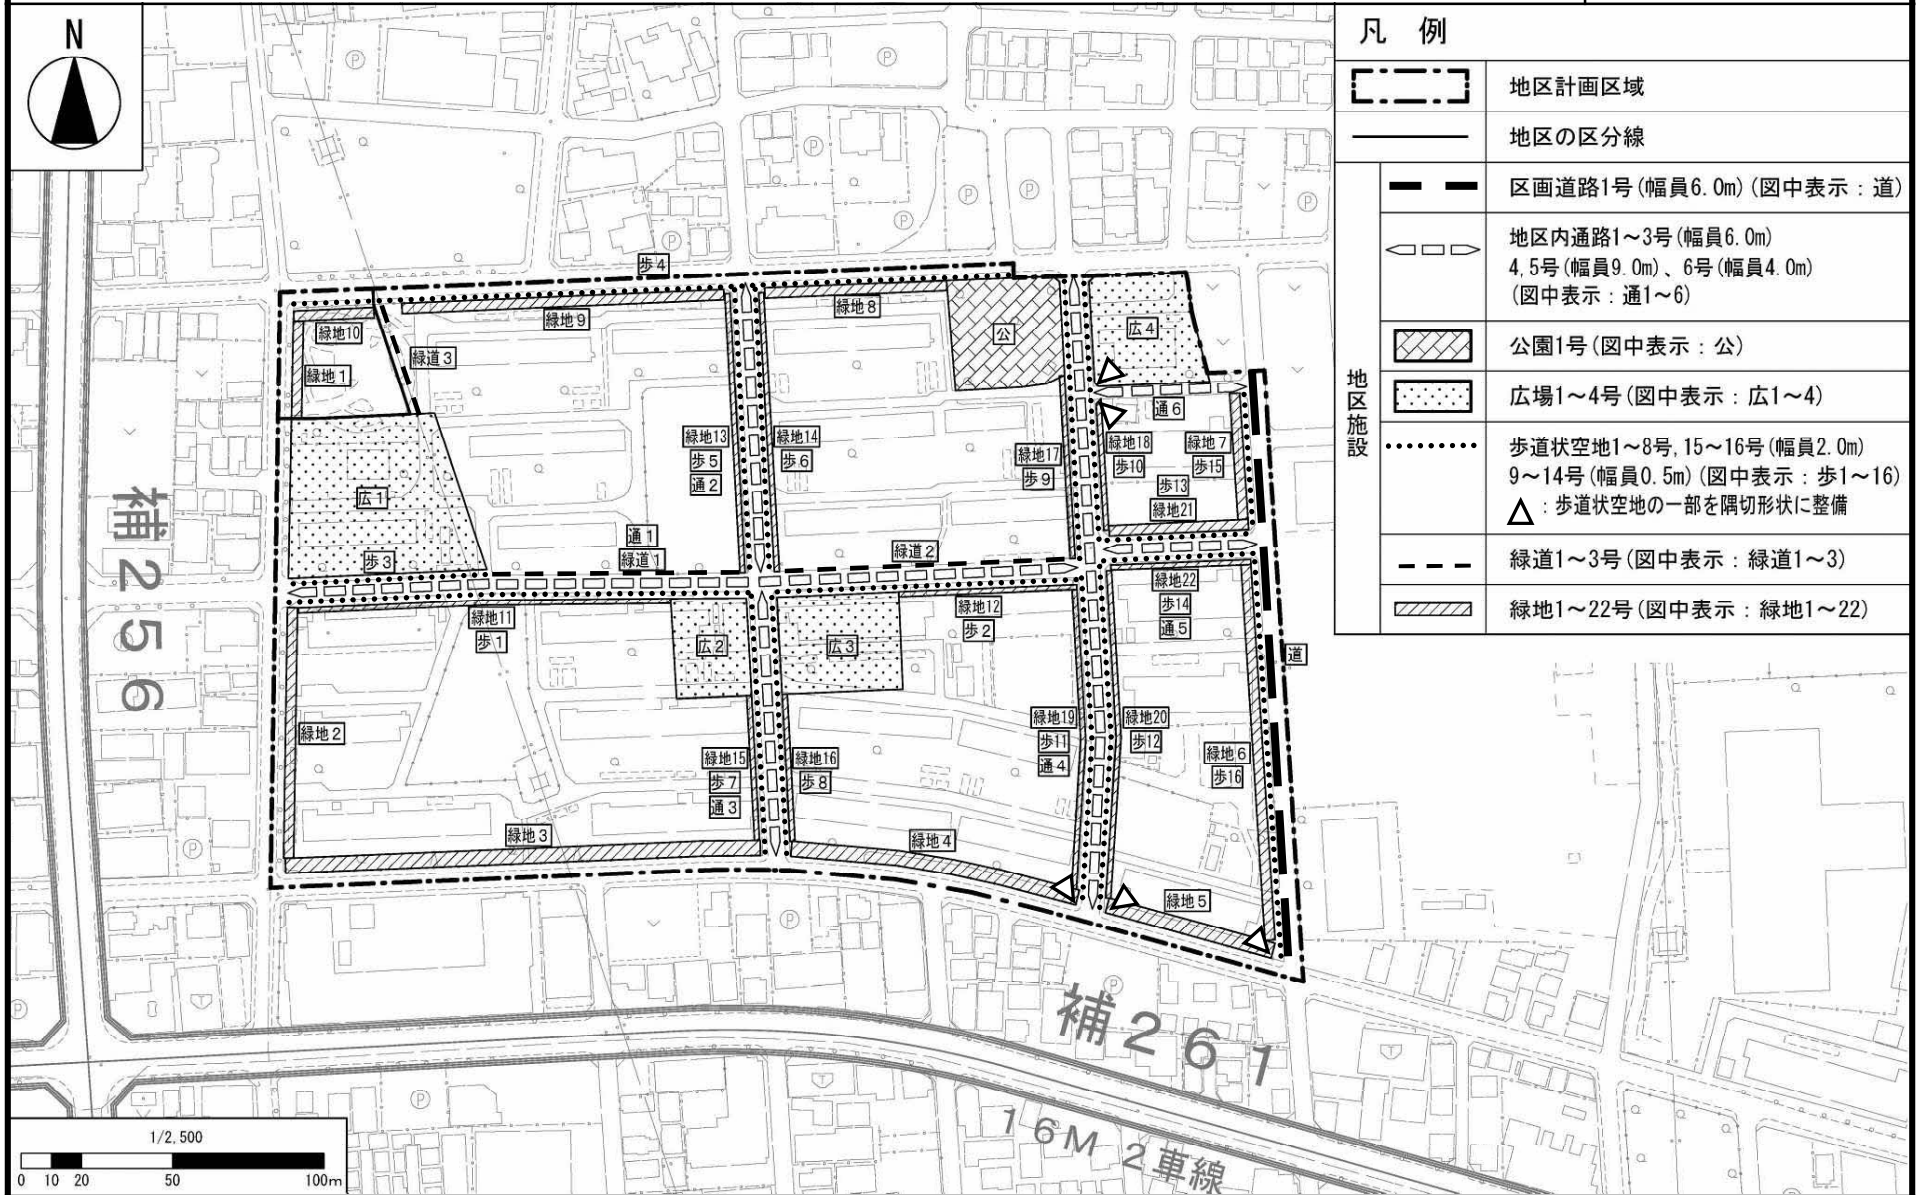

凡例	
	地区計画区域
	地区の区分線
	区画道路1号 (幅員6.0m) (図中表示: 道)
	地区内通路1~3号 (幅員6.0m) 4, 5号 (幅員9.0m)、6号 (幅員4.0m) (図中表示: 通1~6)
	公園1号 (図中表示: 公)
	広場1~4号 (図中表示: 広1~4)
	歩道状空地1~8号, 15~16号 (幅員2.0m) 9~14号 (幅員0.5m) (図中表示: 歩1~16) △: 歩道状空地の一部を隅切形状に整備
	緑道1~3号 (図中表示: 緑道1~3)
	緑地1~22号 (図中表示: 緑地1~22)

この地図は、東京都縮尺2,500分の1地形図を利用して作成したものである。無断複製を禁ずる。  
(承認番号) MMT利許第04-121号、令和4年7月22日 (承認番号) 4都市基街都第232号、令和4年11月16日