



東京都市計画地区計画 小台一丁目地区地区計画 計画図 1

[足立区決定]

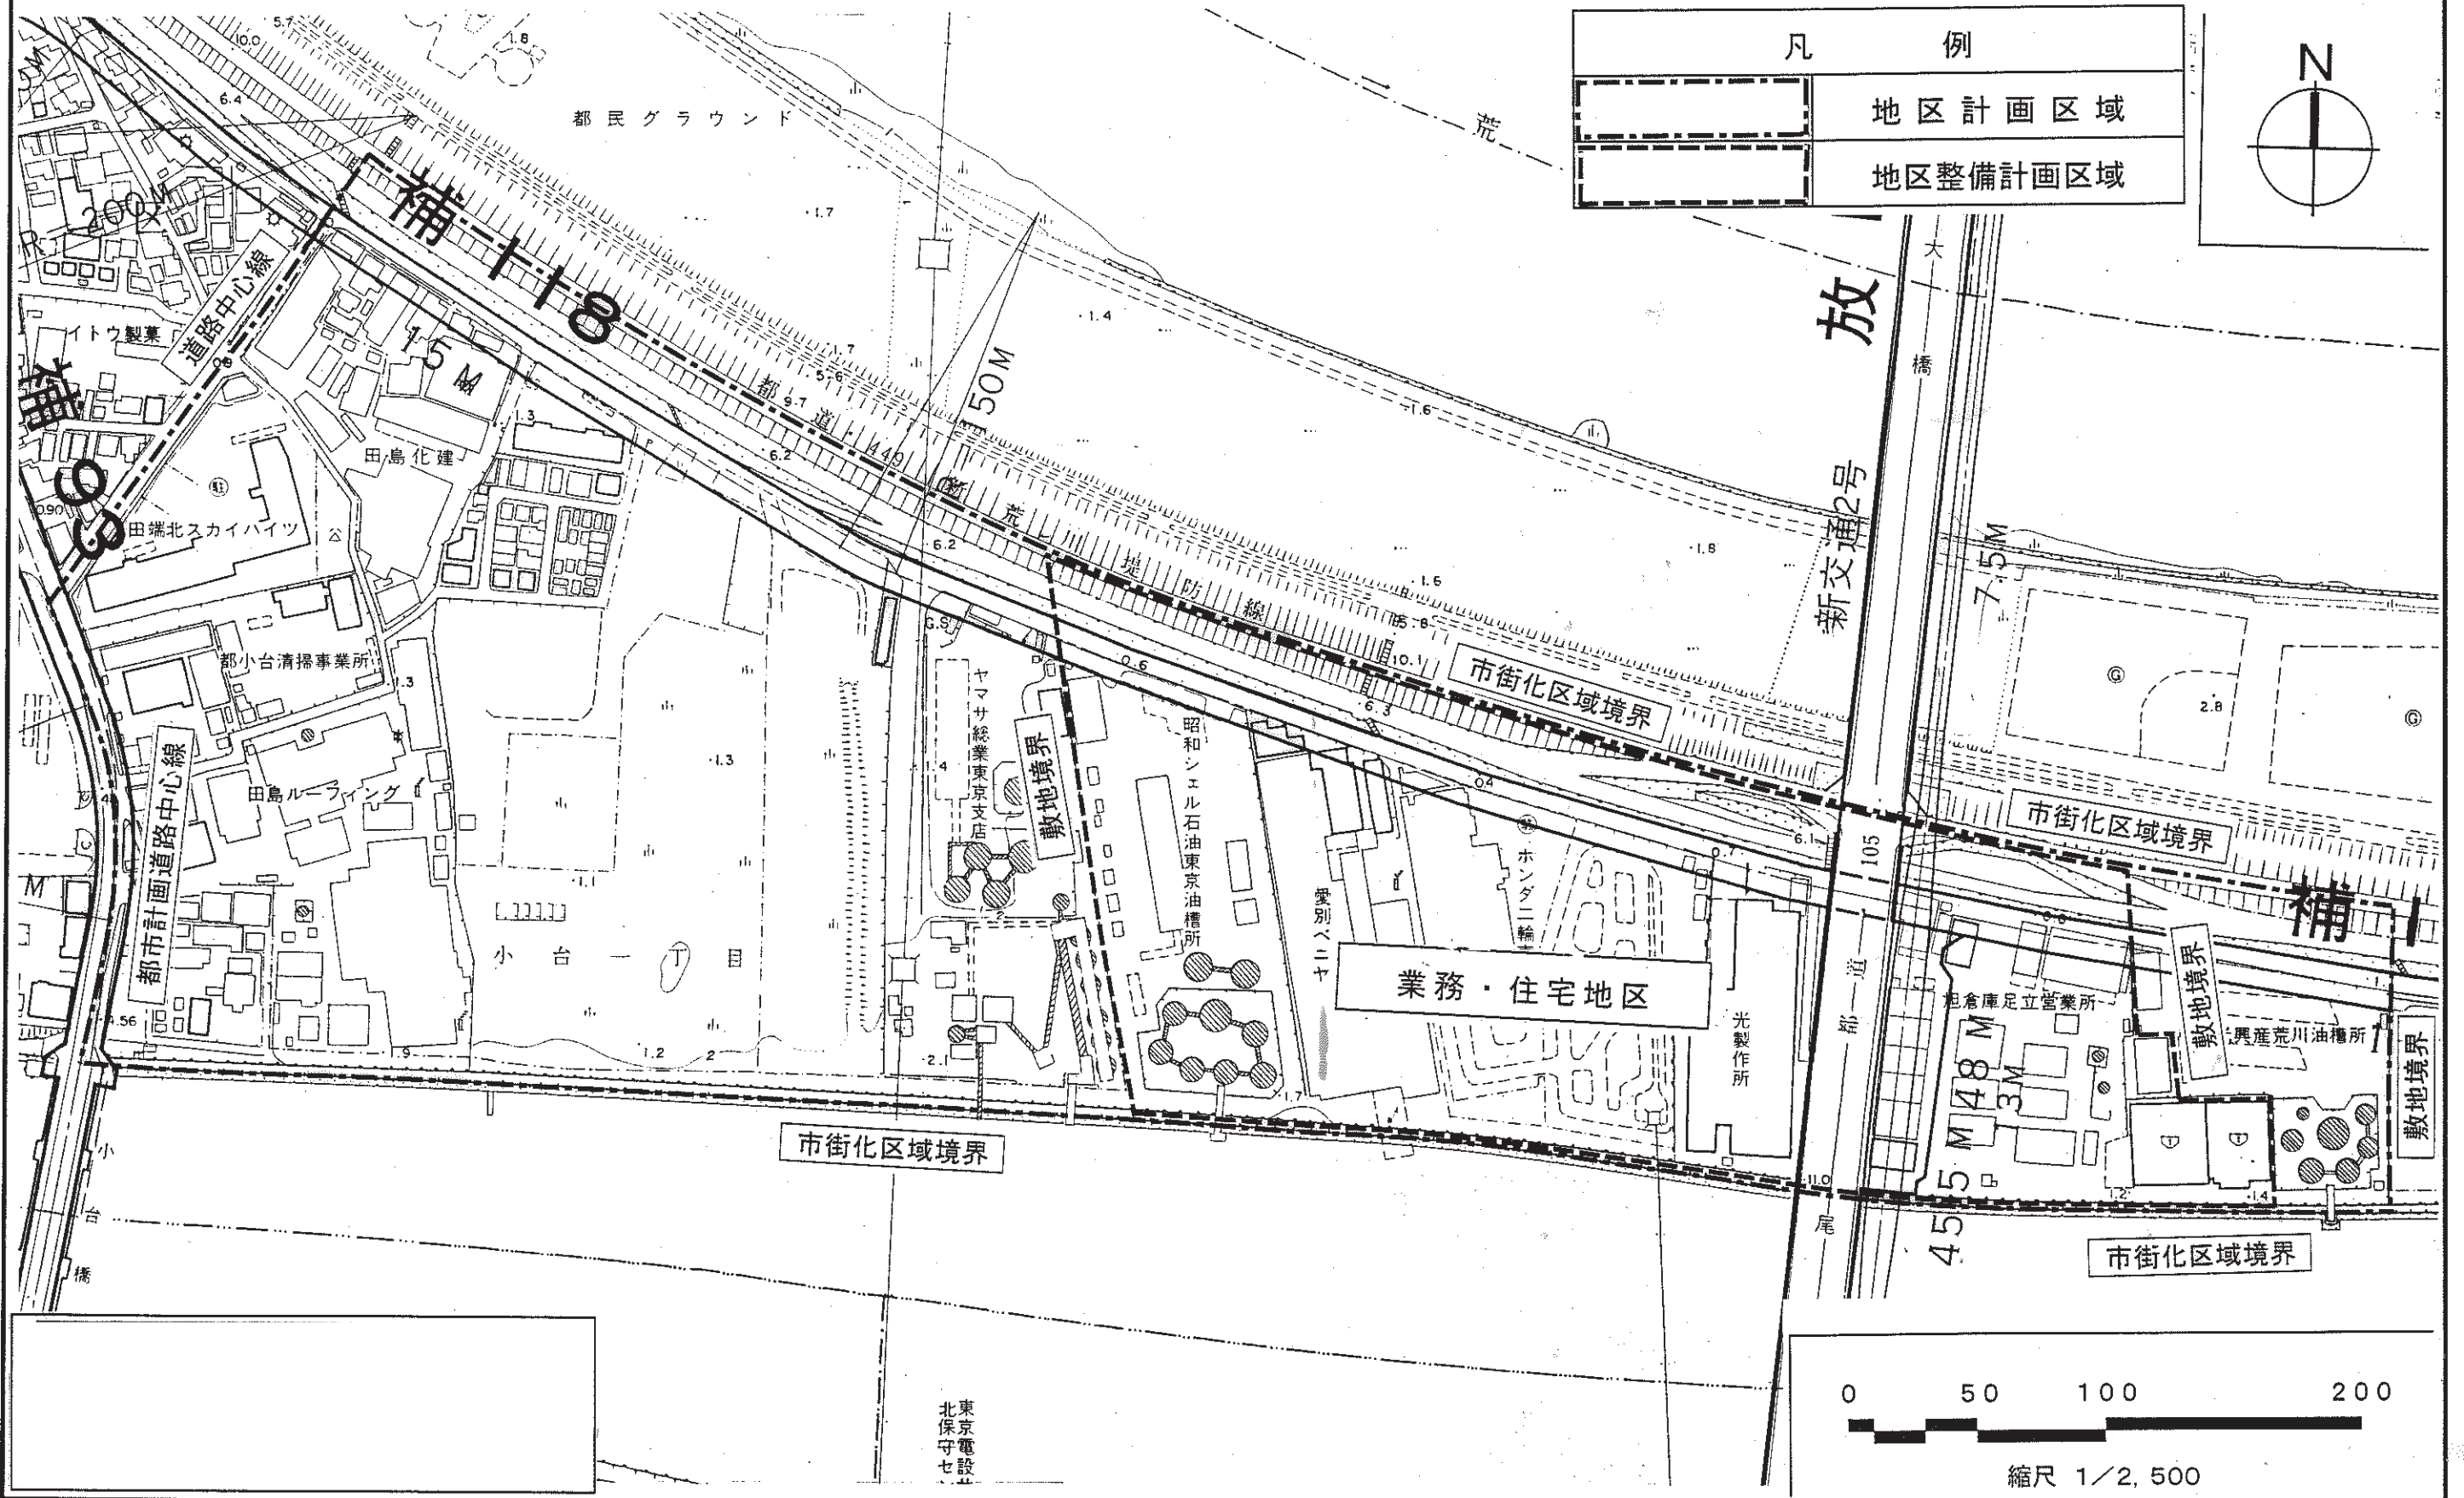

凡 例	
	地区計画区域
	地区整備計画区域

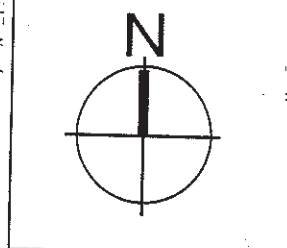

放
新交通2号

業務・住宅地区

市街化区域境界

市街化区域境界

0 50 100 200

縮尺 1/2,500

東京電設
北守七