



東京都市計画地区計画 小台一丁目地区地区計画 計画図 2

[足立区決定]

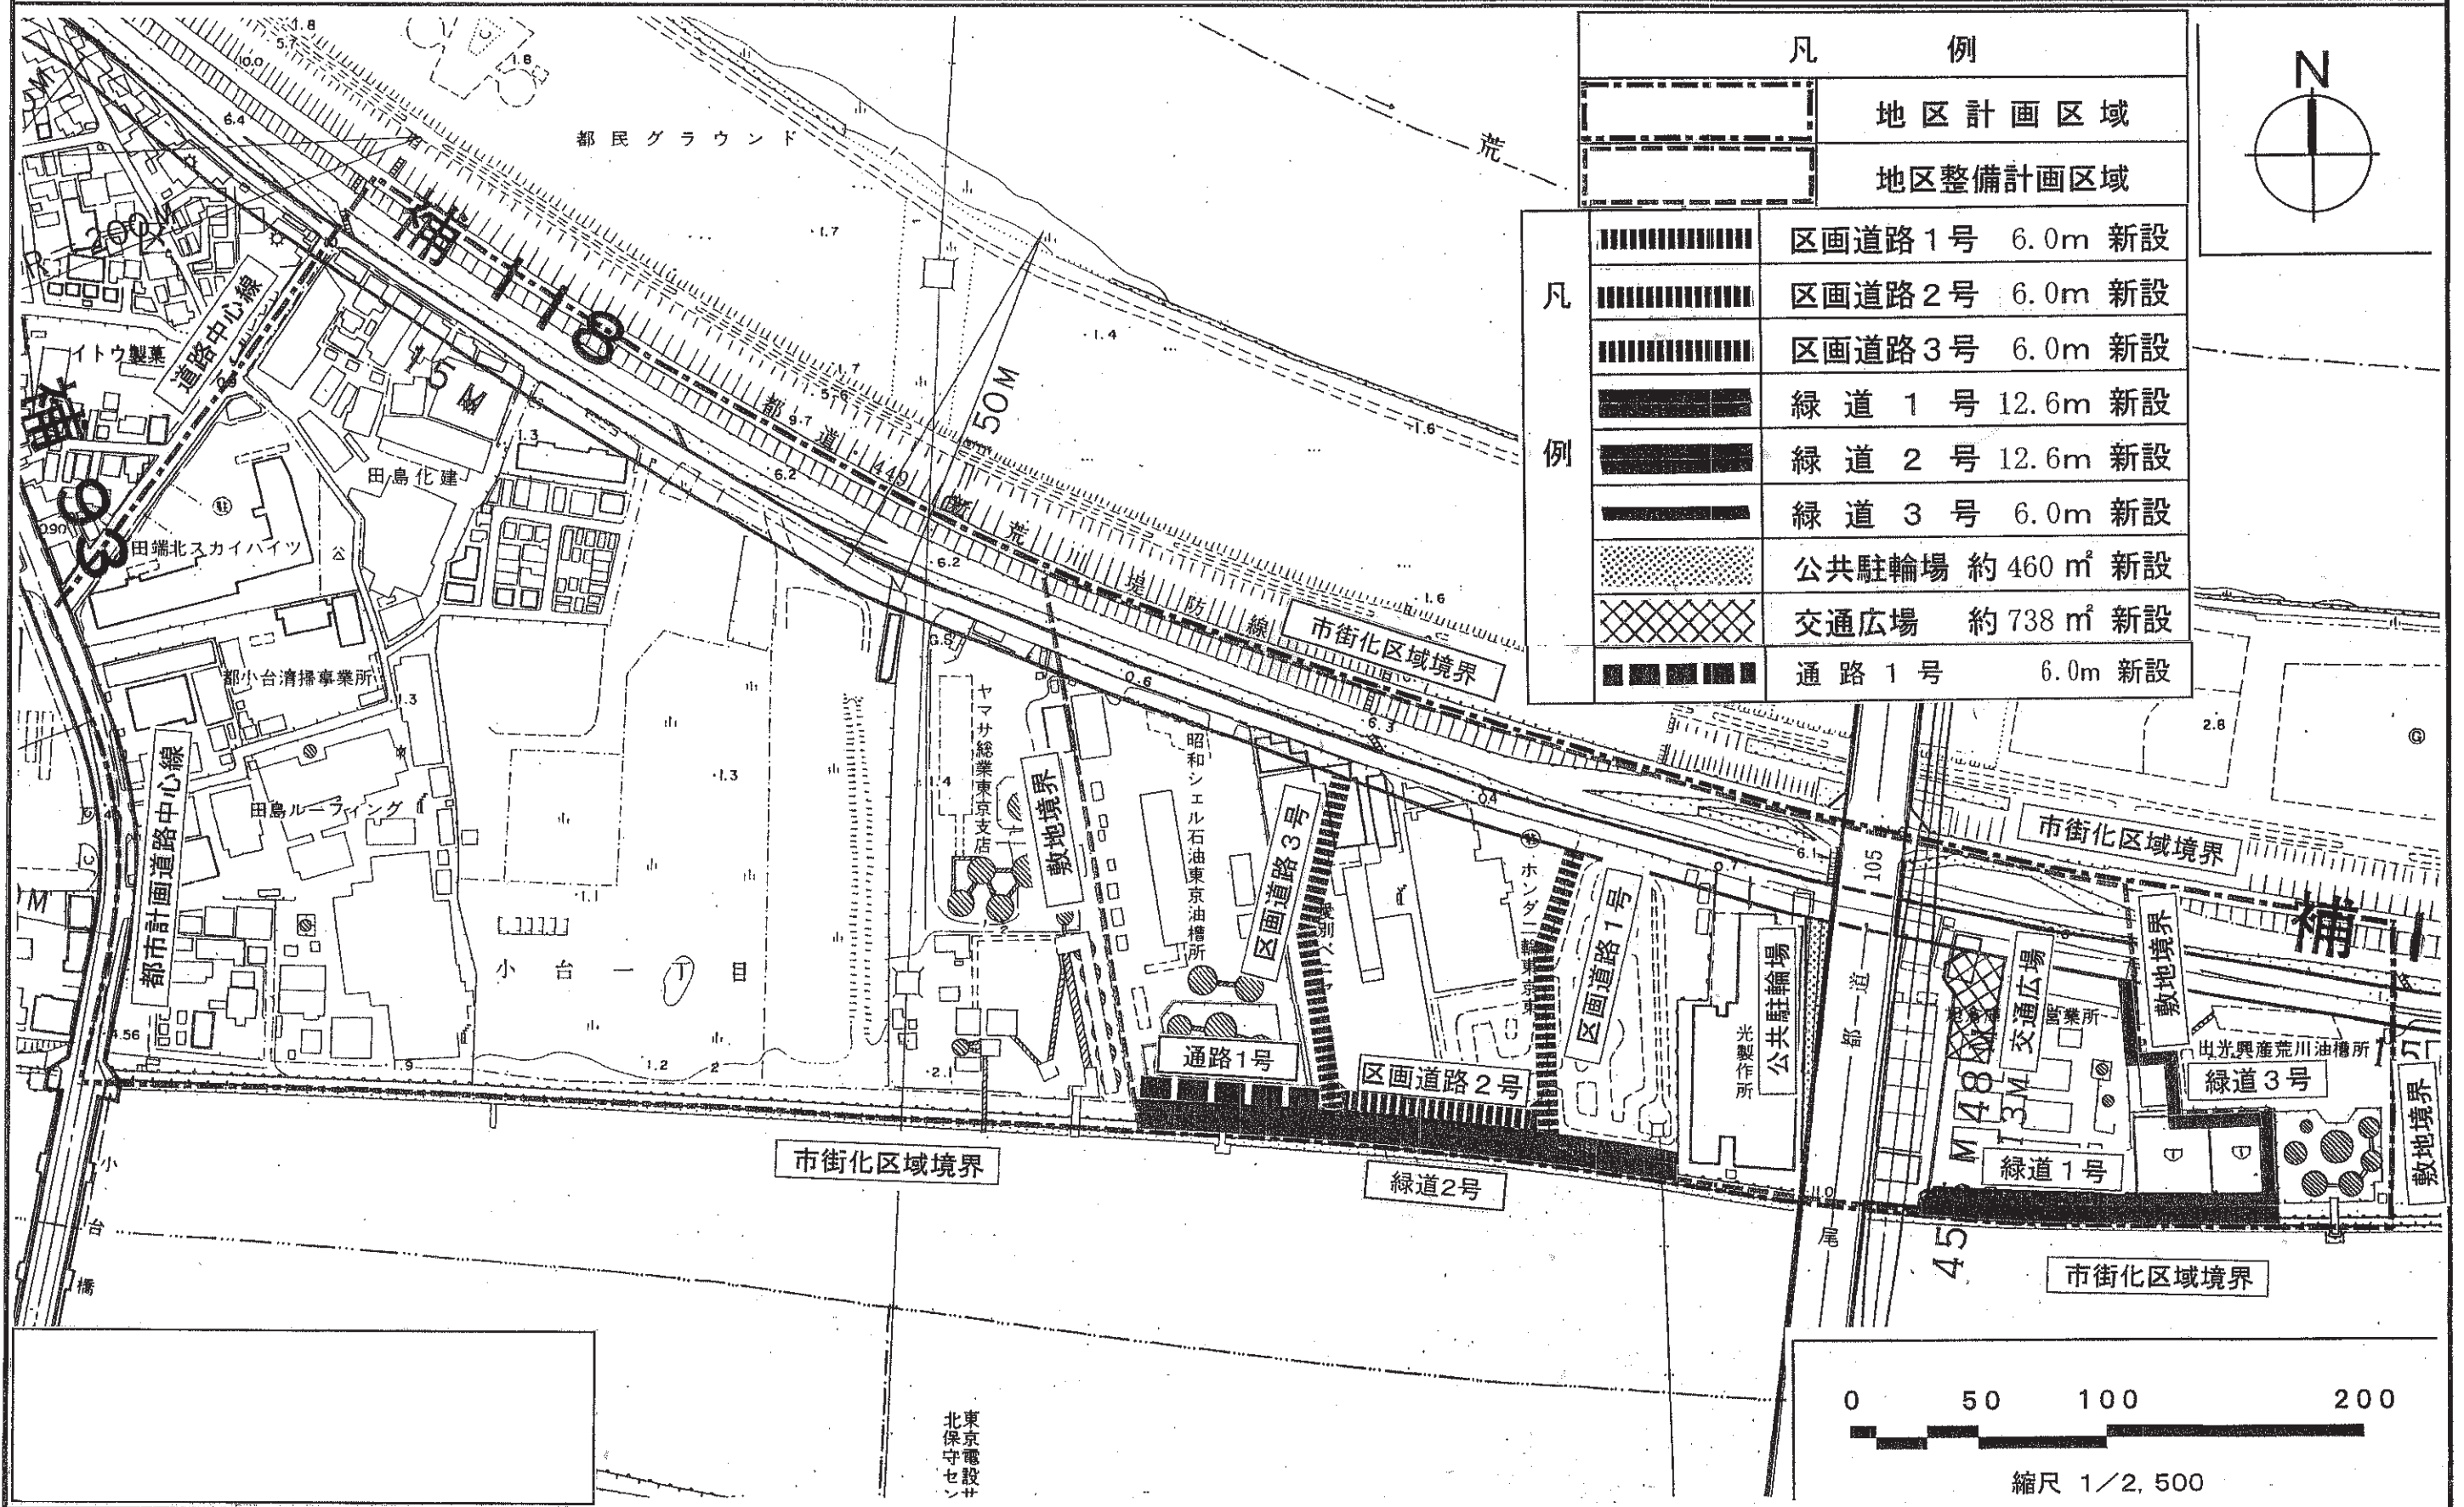

凡 例	
	地区計画区域
	地区整備計画区域
凡 例	区画道路1号 6.0m 新設
	区画道路2号 6.0m 新設
	区画道路3号 6.0m 新設
	緑道1号 12.6m 新設
	緑道2号 12.6m 新設
	緑道3号 6.0m 新設
	公共駐輪場 約460㎡ 新設
	交通広場 約738㎡ 新設
通路1号 6.0m 新設	

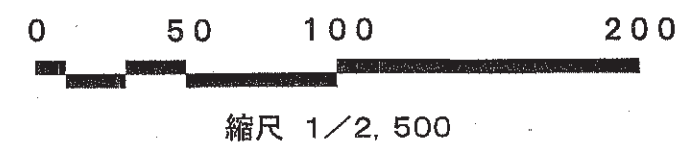

東京電設
北守セン