



# 東京都市計画地区計画

## 鹿浜二丁目西地区地区計画 計画図2 (地区施設の配置)

[足立区決定]

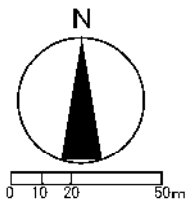

この地形図は、東京都都市整備局及び株式会社ミッドマップ東京が著作権を有するものである。(承認番号)24都市基交測第126号 平成24年9月11日、(利用許諾番号)MMT利許第0110号-21 平成24年9月11日)  
 この計画図は公共測量作業規定で定められた縮尺2,500分の1の精度であり、現況と一致するものではありません。  
 この地図は、東京都知事の承認を受けて、東京都縮尺1/2,500の地形図(道路網図)を使用して作成したものである。ただし、計画線は、都市計画道路の計画図から転記したものである。無断複製を禁ず。(承認番号)24都市基交測第104号 平成24年9月14日)

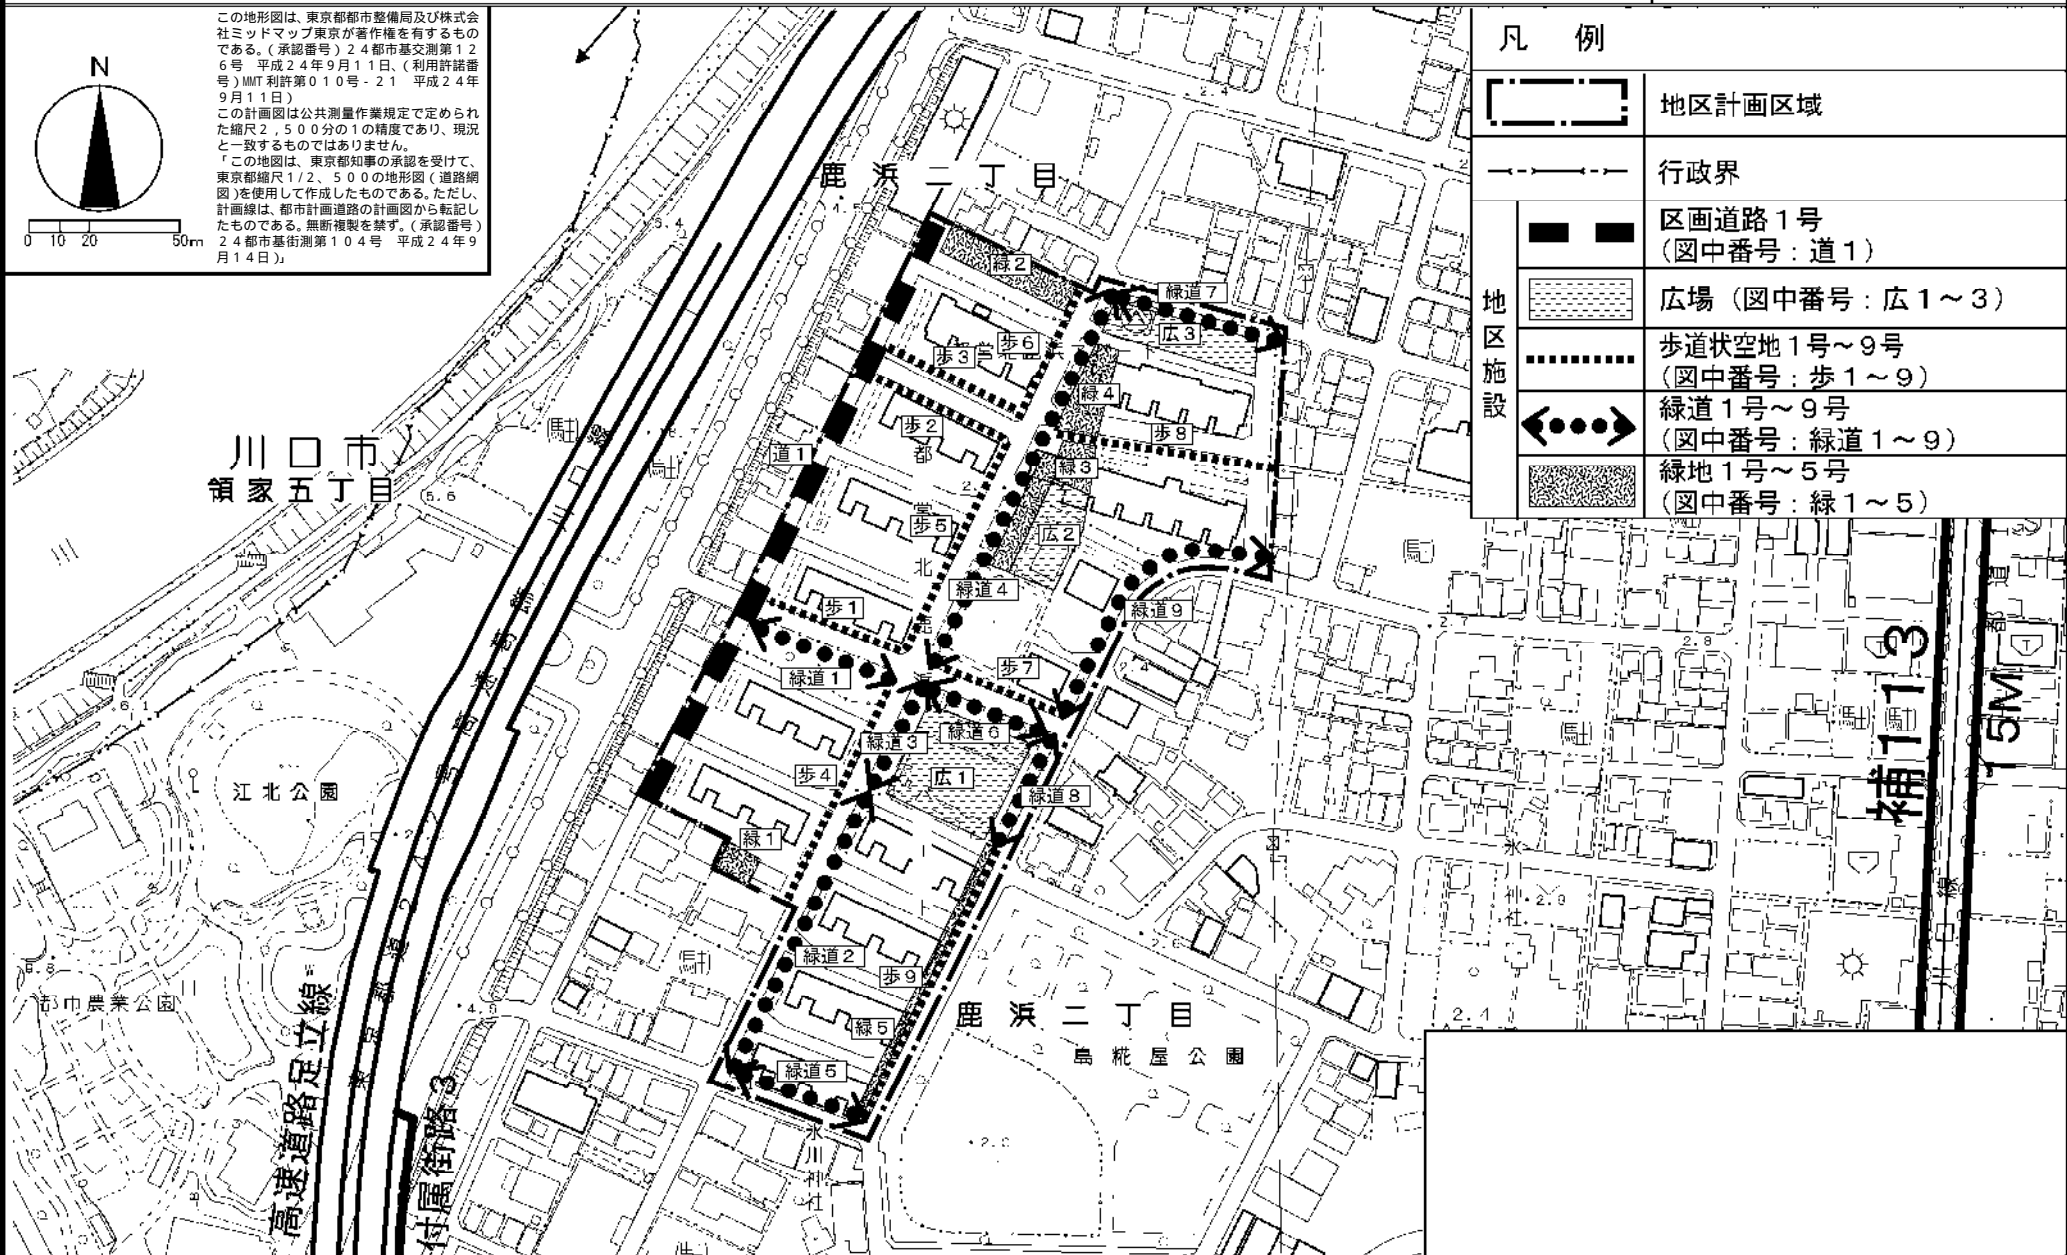

凡例	
	地区計画区域
	行政界
	区画道路1号 (図中番号: 道1)
	広場 (図中番号: 広1~3)
	歩道状空地1号~9号 (図中番号: 歩1~9)
	緑道1号~9号 (図中番号: 緑道1~9)
	緑地1号~5号 (図中番号: 緑1~5)

地区施設

補113  
15M