


東京都市計画地区計画 千住大橋駅周辺地区地区計画  
 計画図 2 (地区施設の配置)

[足立区決定]

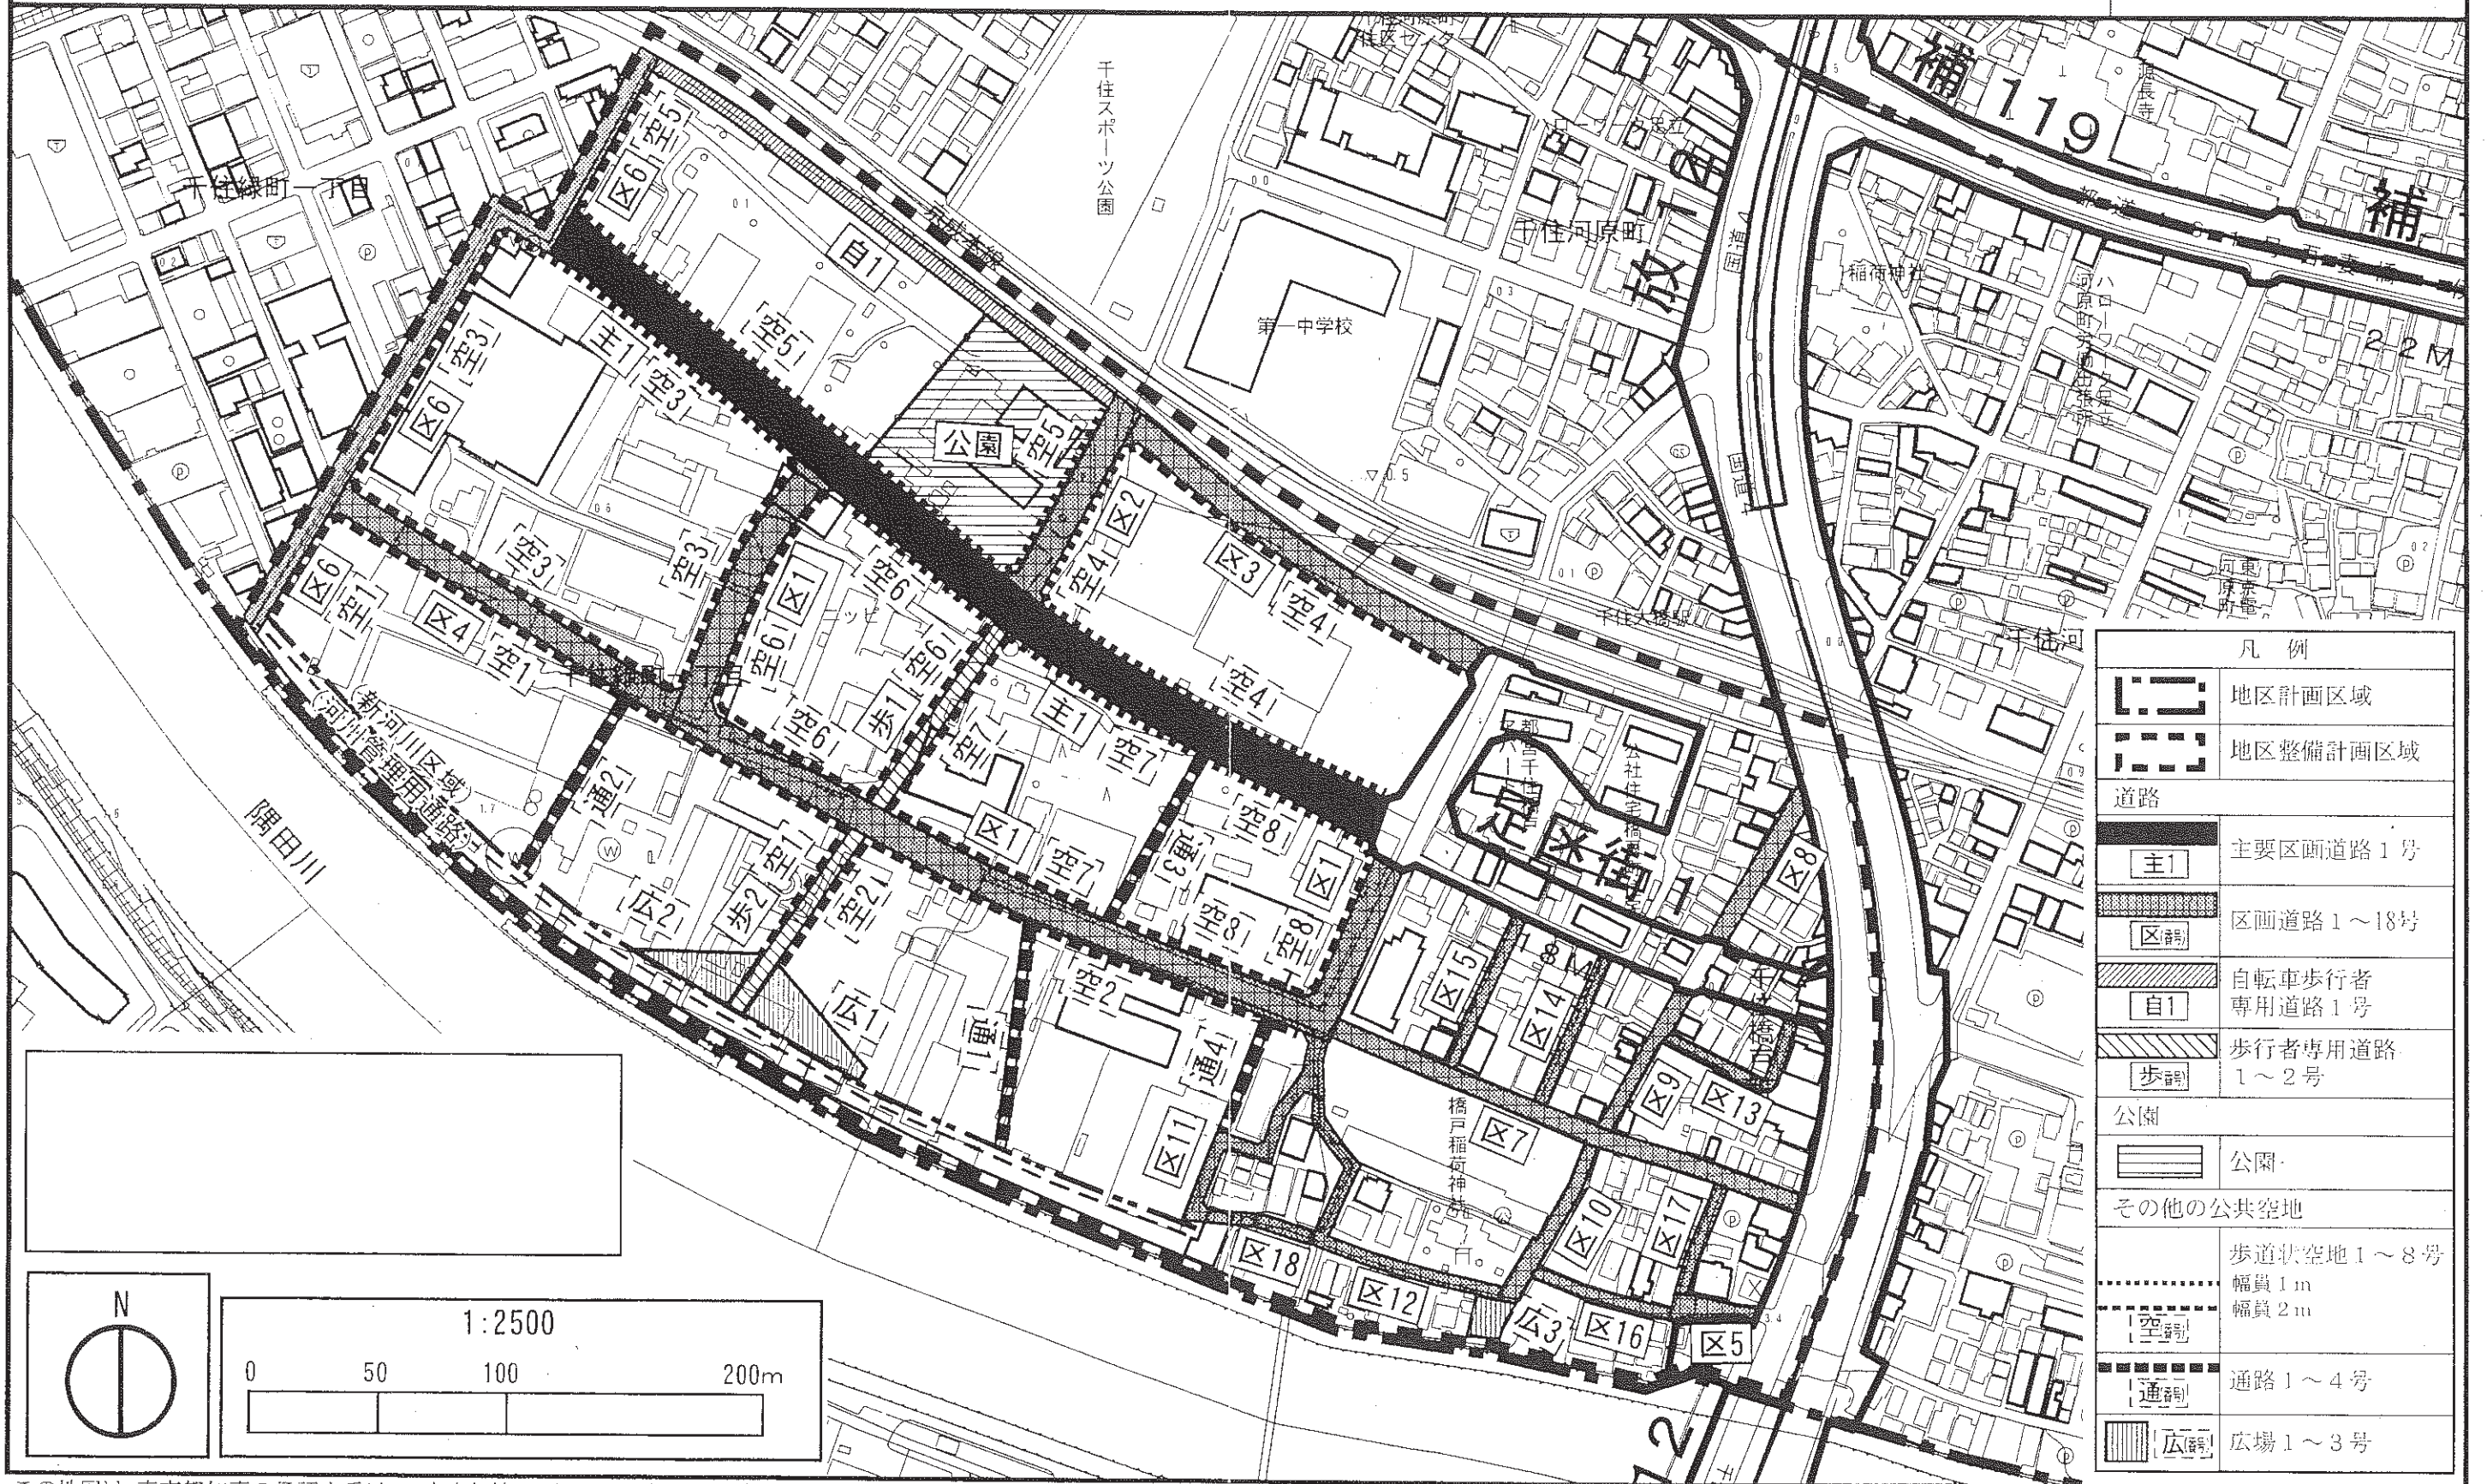

凡例	
	地区計画区域
	地区整備計画区域
道路	
	主要区画道路1号
	区画道路1~18号
	自転車歩行者専用道路1号
	歩行者専用道路1~2号
公園	
	公園
その他の公共空地	
	歩道状空地1~8号 幅員1m 幅員2m
	通路1~4号
	広場1~3号

この地図は、東京都知事の承認を受けて、東京都縮尺1/2,500の地形図及び道路網図を使用して作成したものである。ただし、計画線は、都市計画道路の計画図から転記したものである。無断複製を禁ず。  
 (承認番号) 18都市基交第111号、平成18年6月28日 (承認番号) 18都市基街第180号、平成18年6月28日