


# 東京都市計画地区計画 西新井駅西口周辺地区地区計画 方針附図

[足立区決定]

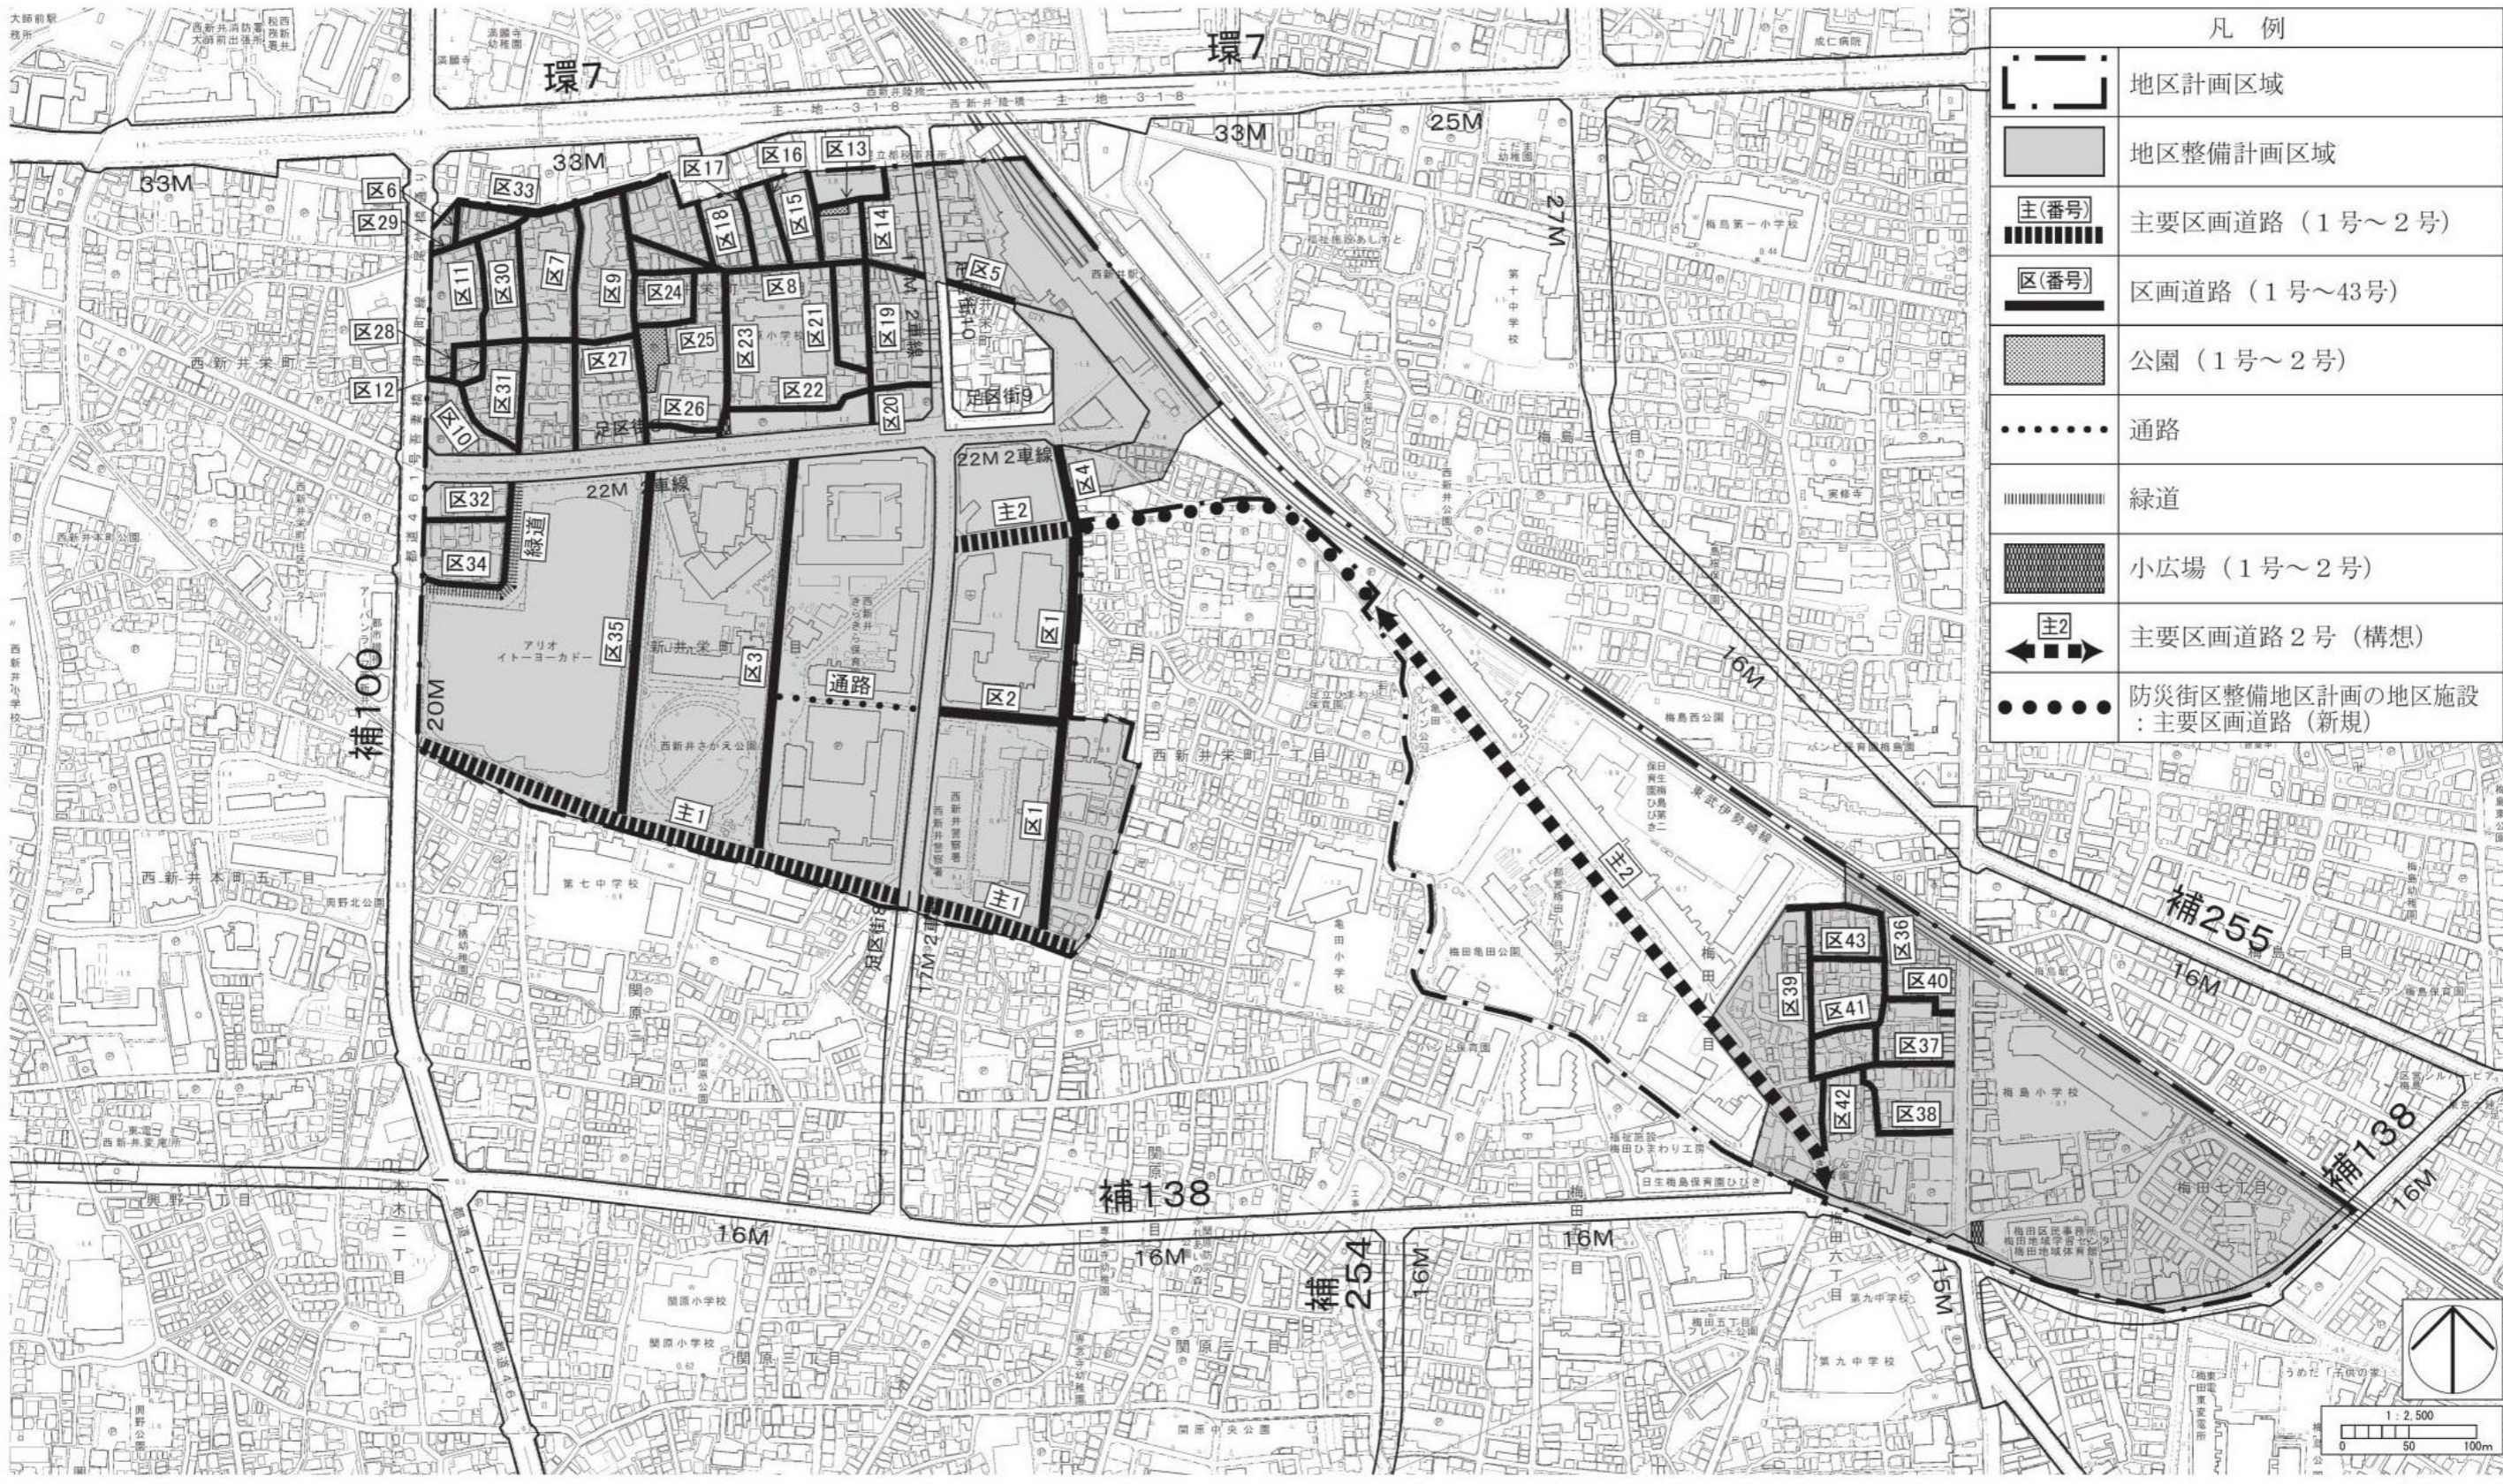

凡例	
	地区計画区域
	地区整備計画区域
	主要区画道路 (1号~2号)
	区画道路 (1号~43号)
	公園 (1号~2号)
	通路
	緑道
	小広場 (1号~2号)
	主要区画道路2号 (構想)
	防災街区整備地区計画の地区施設 : 主要区画道路 (新規)

この地図は、東京都縮尺2,500分の1地形図を利用して作成したものである。無断複製を禁ずる。(承認番号) MMT利許第04-121号、令和4年7月22日 (承認番号) 4都市基街都第37号、令和4年5月9日