


# 東京都市計画地区計画

## 辰沼一丁目地区地区計画 計画図 2 (地区施設の配置)

[足立区決定]

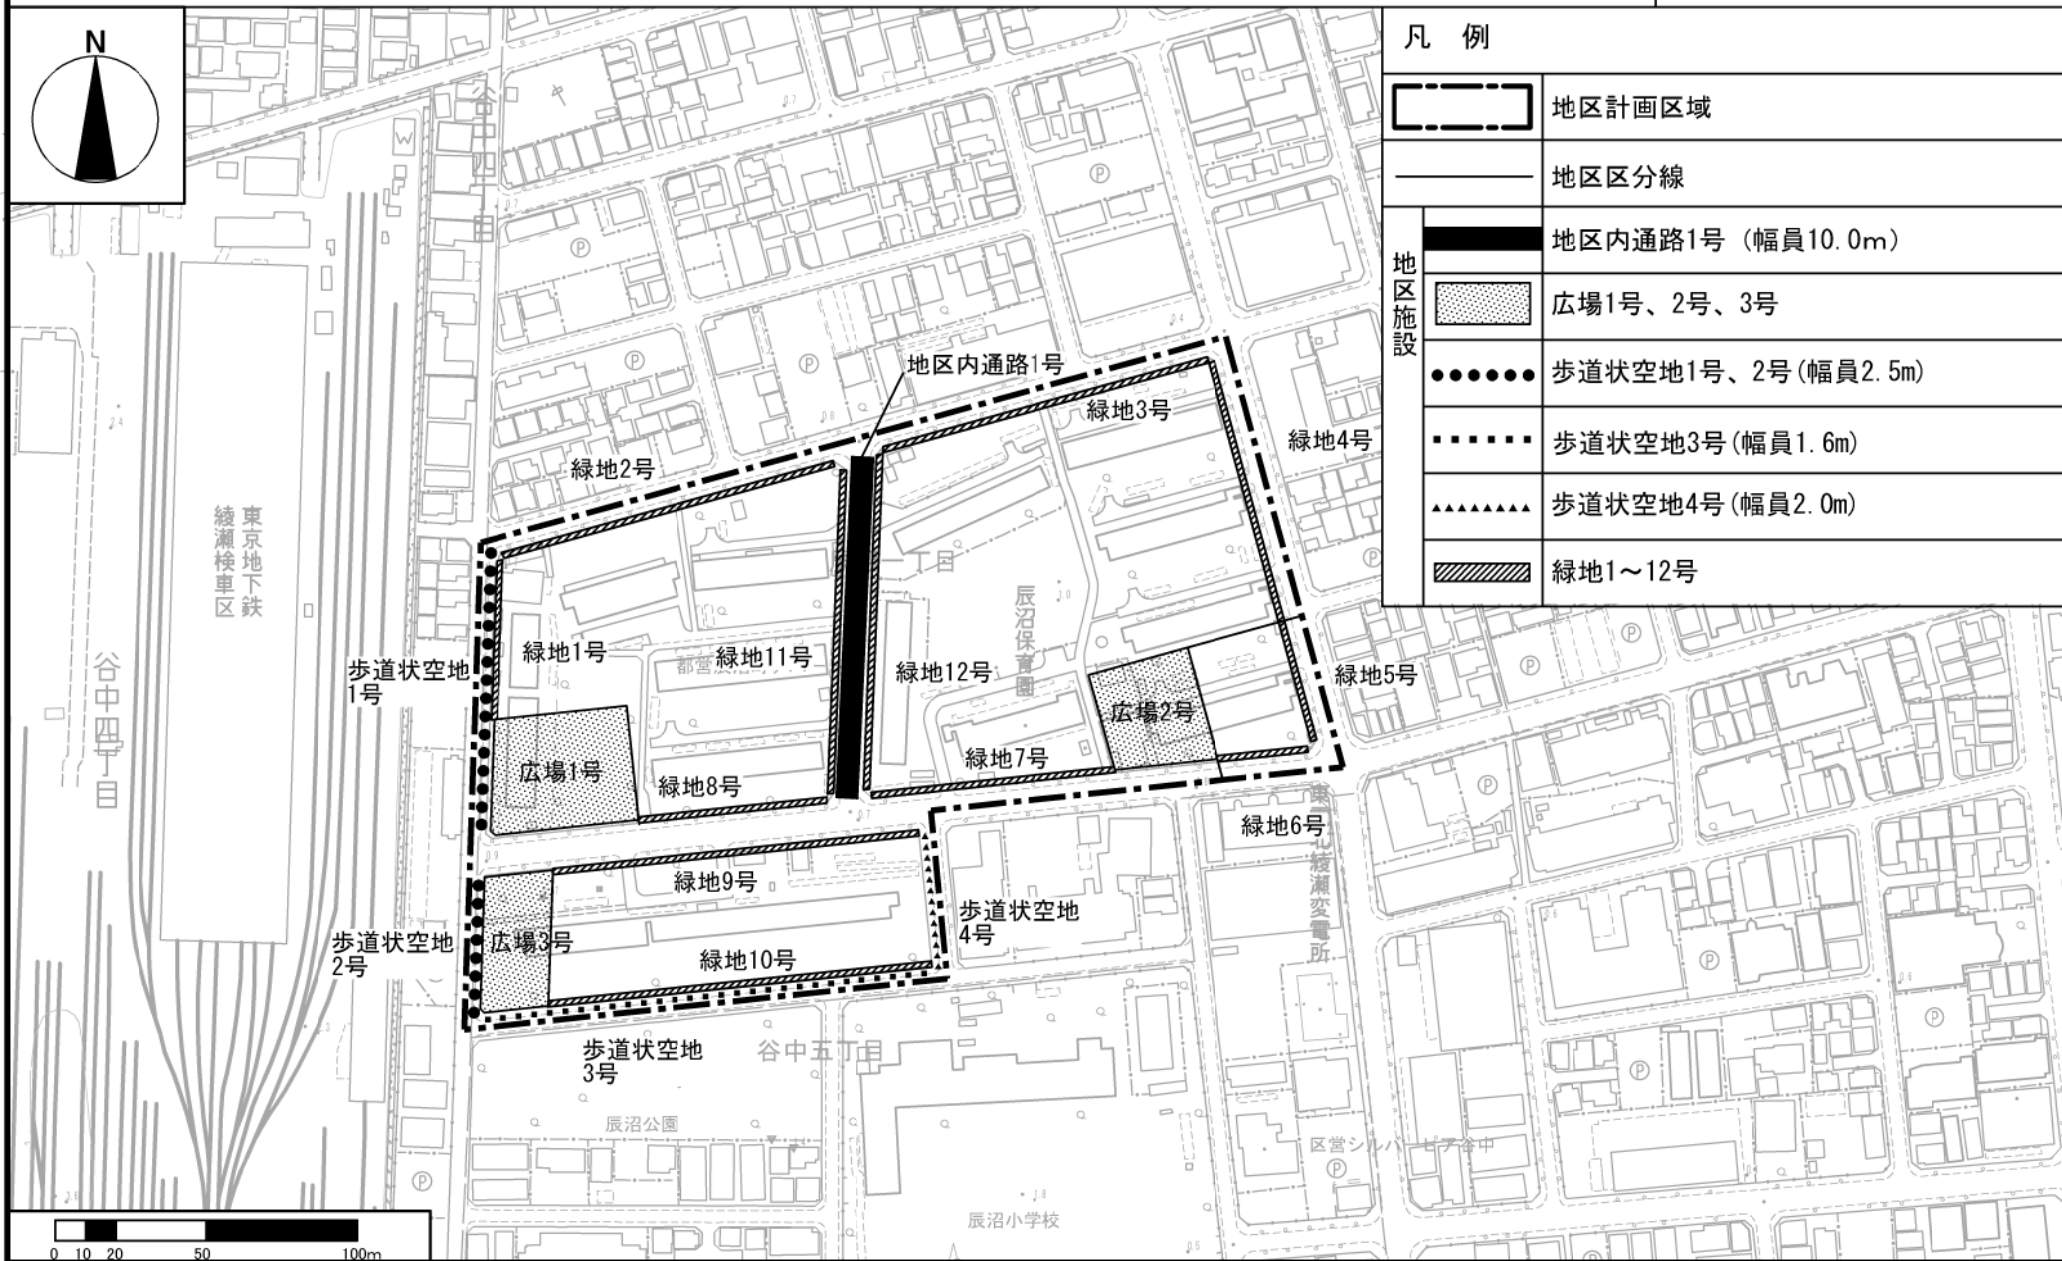

### 凡例

	地区計画区域
	地区区分線
	地区内通路1号 (幅員10.0m)
	広場1号、2号、3号
	歩道状空地1号、2号 (幅員2.5m)
	歩道状空地3号 (幅員1.6m)
	歩道状空地4号 (幅員2.0m)
	緑地1~12号

地区施設

この地図は、東京都知事の承認を受けて、東京都縮尺2,500分の1の地形図を利用して作成したものである。(承認番号)3都市基交字第57号 (承認番号)3都市基街都第255号、令和4年1月21日 (承認番号)3都市基交都第64号、令和4年2月24日