



東京都市計画地区計画
興野周辺地区地区計画 計画図 3

[足立区決定]

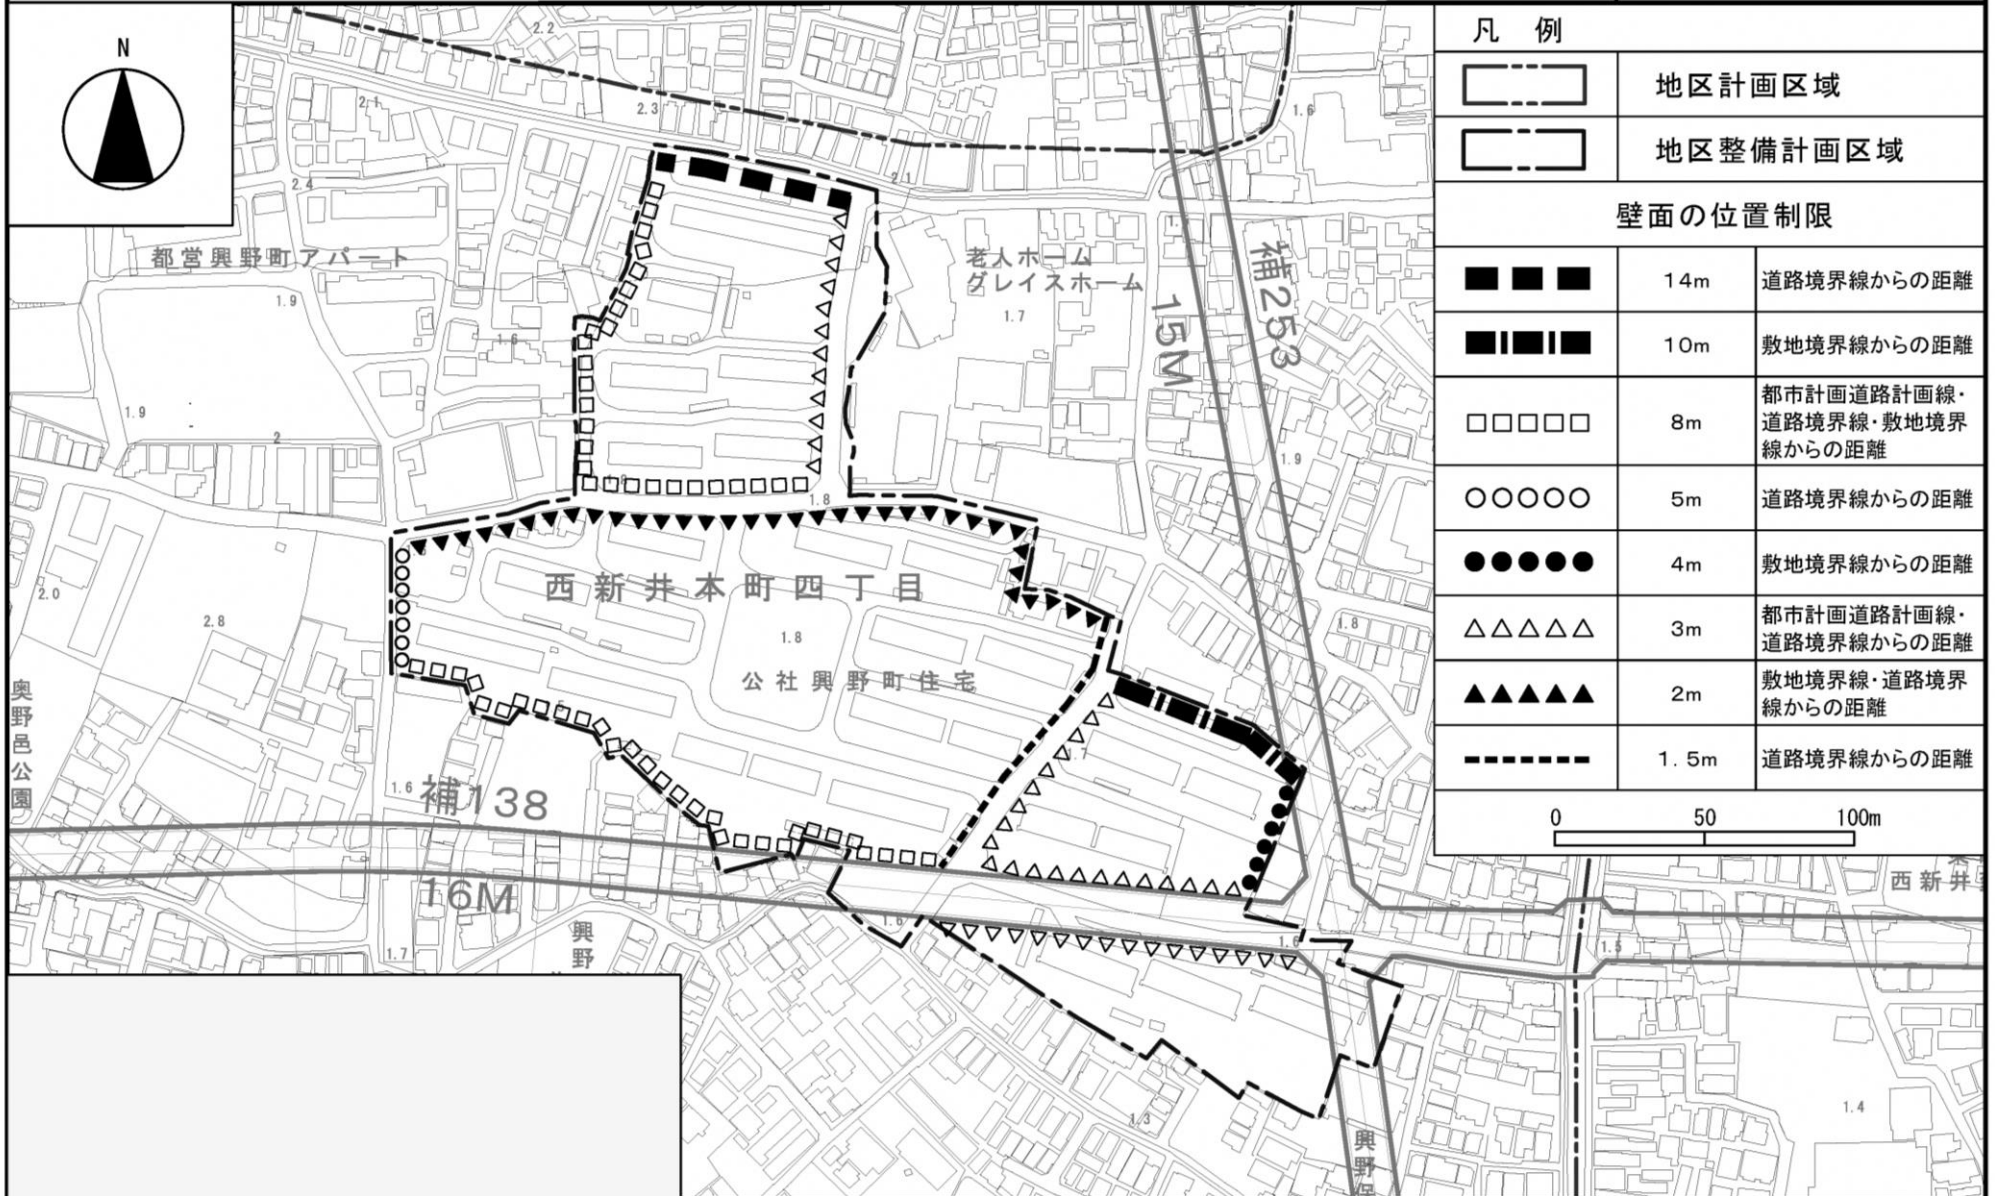

凡 例		
		地区計画区域
		地区整備計画区域
壁面の位置制限		
	14m	道路境界線からの距離
	10m	敷地境界線からの距離
	8m	都市計画道路計画線・道路境界線・敷地境界線からの距離
	5m	道路境界線からの距離
	4m	敷地境界線からの距離
	3m	都市計画道路計画線・道路境界線からの距離
	2m	敷地境界線・道路境界線からの距離
	1.5m	道路境界線からの距離

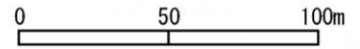

・この地図は、東京都知事の承認を受けて、東京都縮尺2,500分の1地形図を利用して作成したものである。(承認番号)30都市基交著第51号
 ・(承認番号)30都市基街都第75号、平成30年6月14日