



東京都市計画地区計画

竹の塚北地区地区計画 計画図2 (地区施設の配置)

[足立区決定]

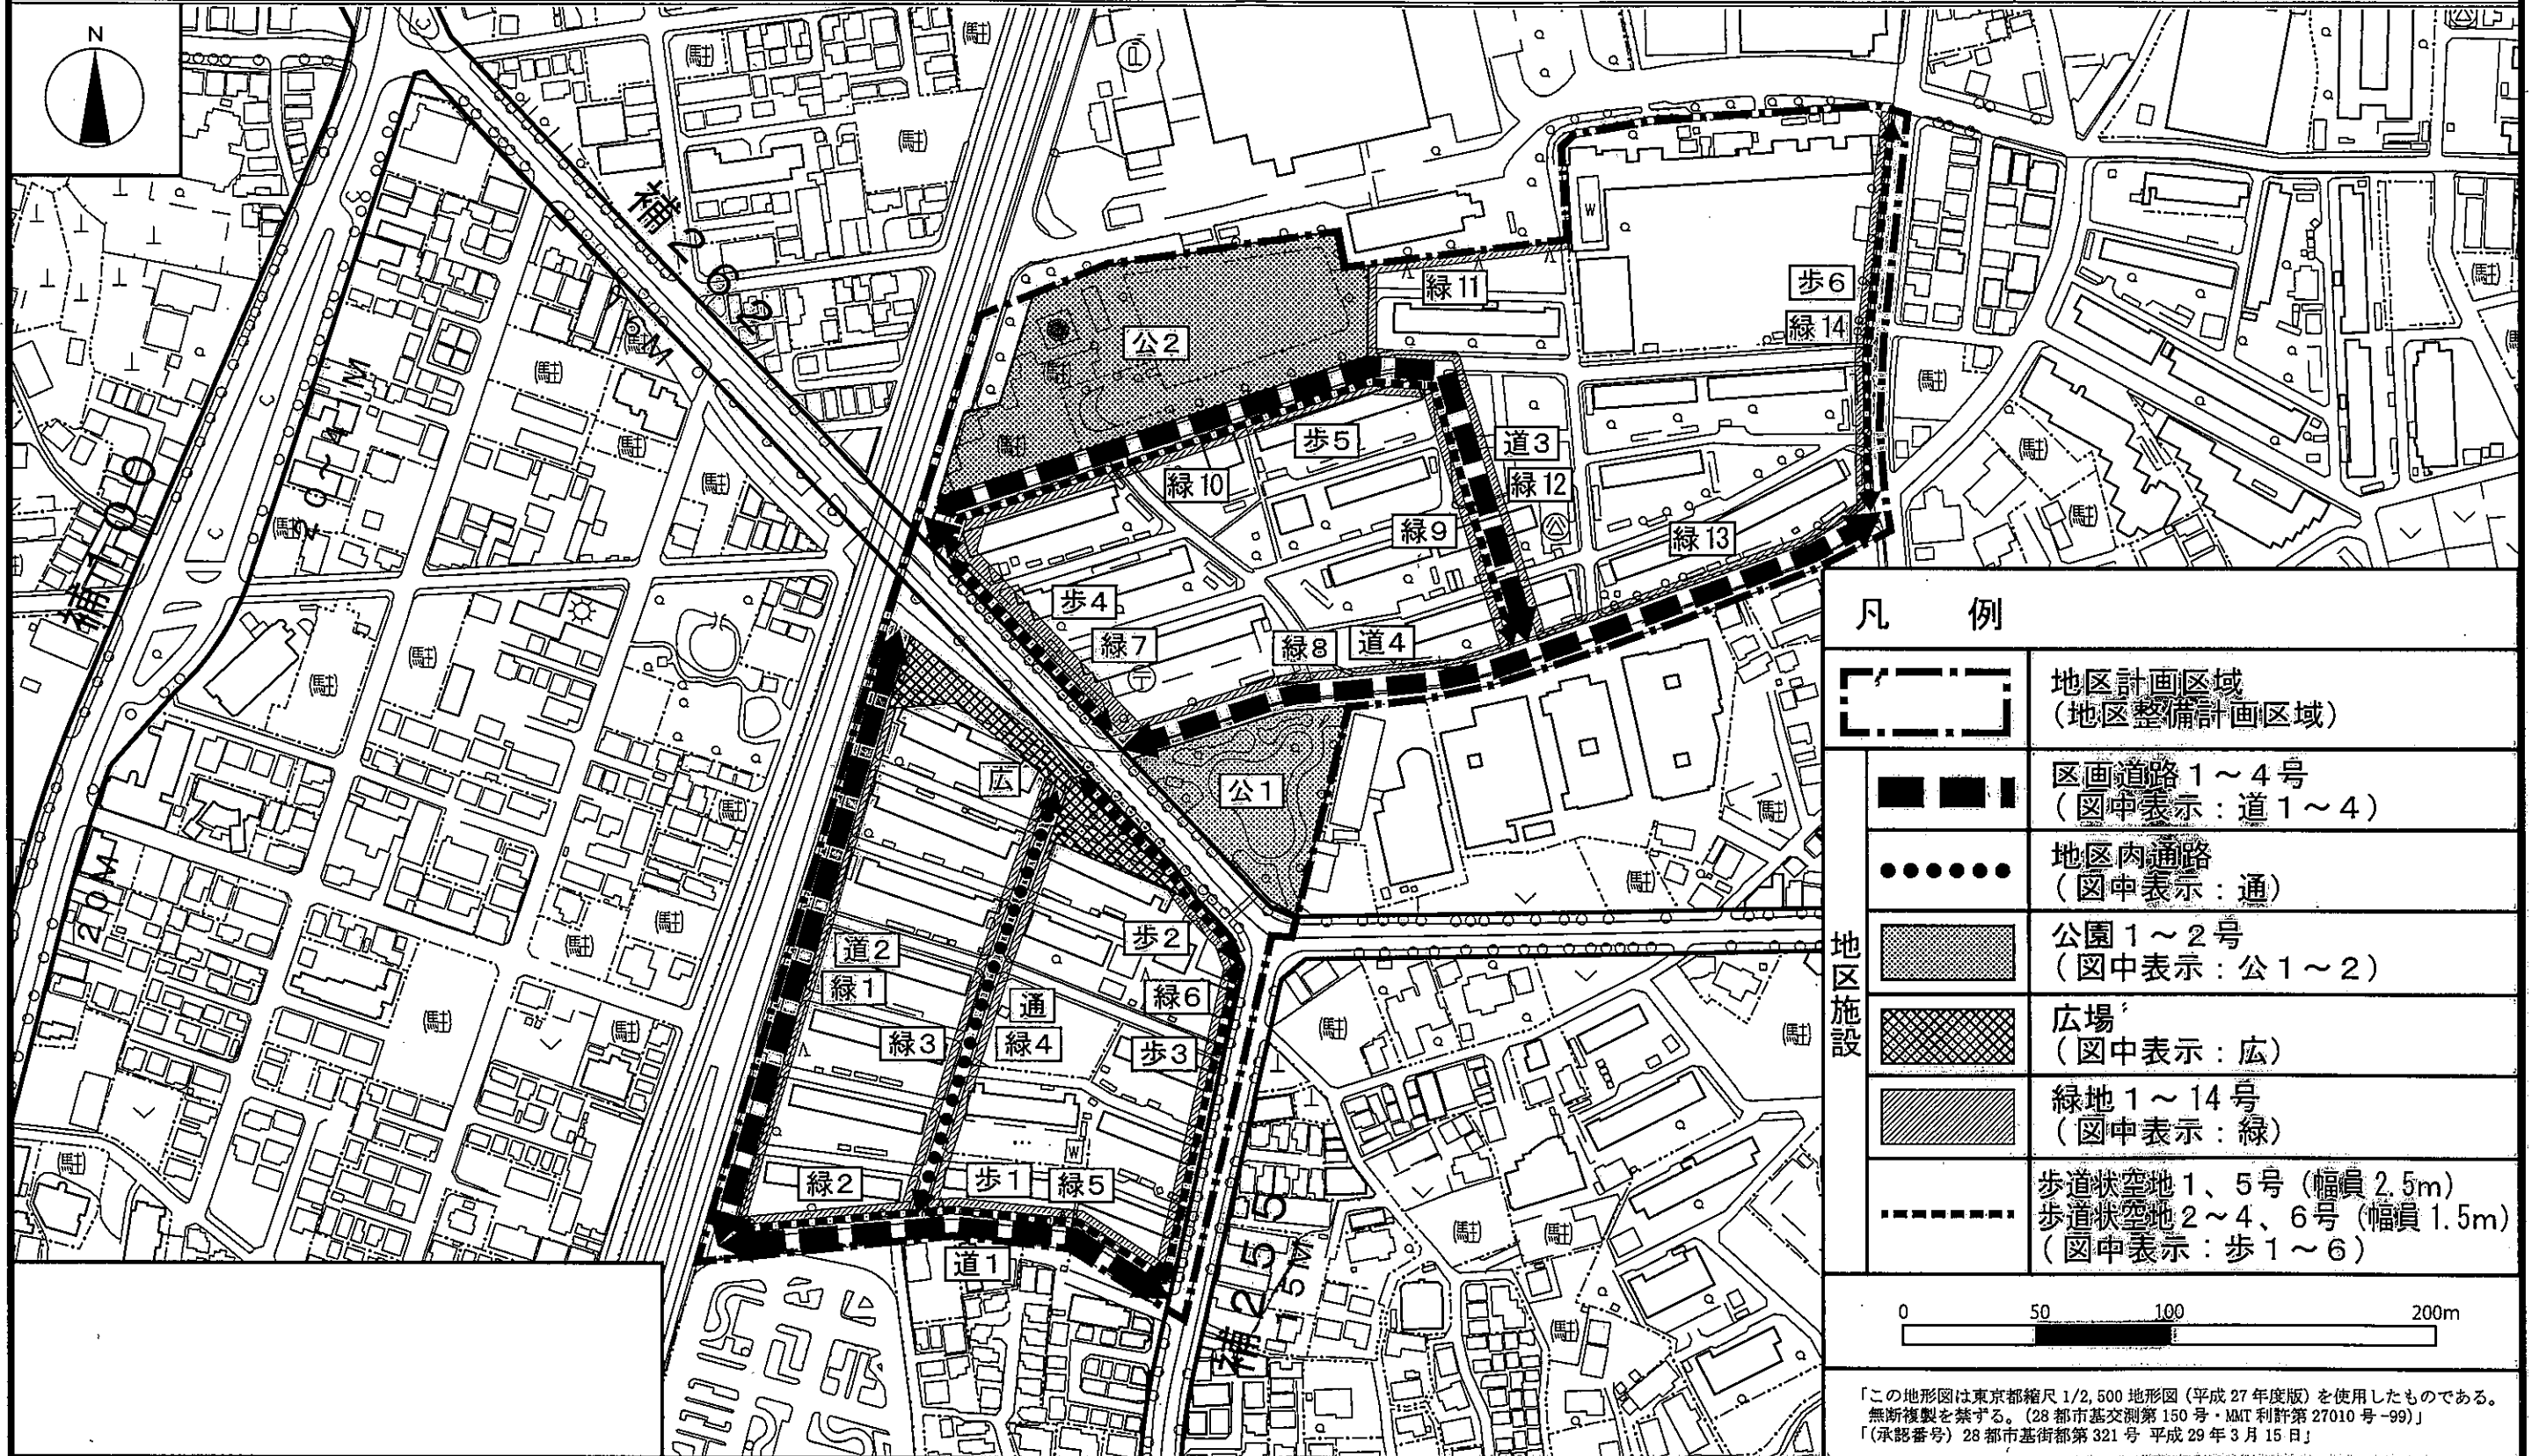

凡 例	
	地区計画区域 (地区整備計画区域)
	区画道路1~4号 (図中表示:道1~4)
	地区内通路 (図中表示:通)
	公園1~2号 (図中表示:公1~2)
	広場 (図中表示:広)
	緑地1~14号 (図中表示:緑)
	歩道状空地1、5号(幅員2.5m) 歩道状空地2~4、6号(幅員1.5m) (図中表示:歩1~6)

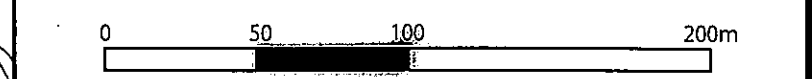

「この地形図は東京都縮尺1/2,500地形図(平成27年度版)を使用したものである。
無断複製を禁ずる。(28都市基交測第150号・MMT利許第27010号-99)
〔承認番号〕28都市基街都第321号 平成29年3月15日」