


東京都市計画地区計画 西新井駅西口周辺地区地区計画 地区整備計画（その1）計画図1

[足立区決定]

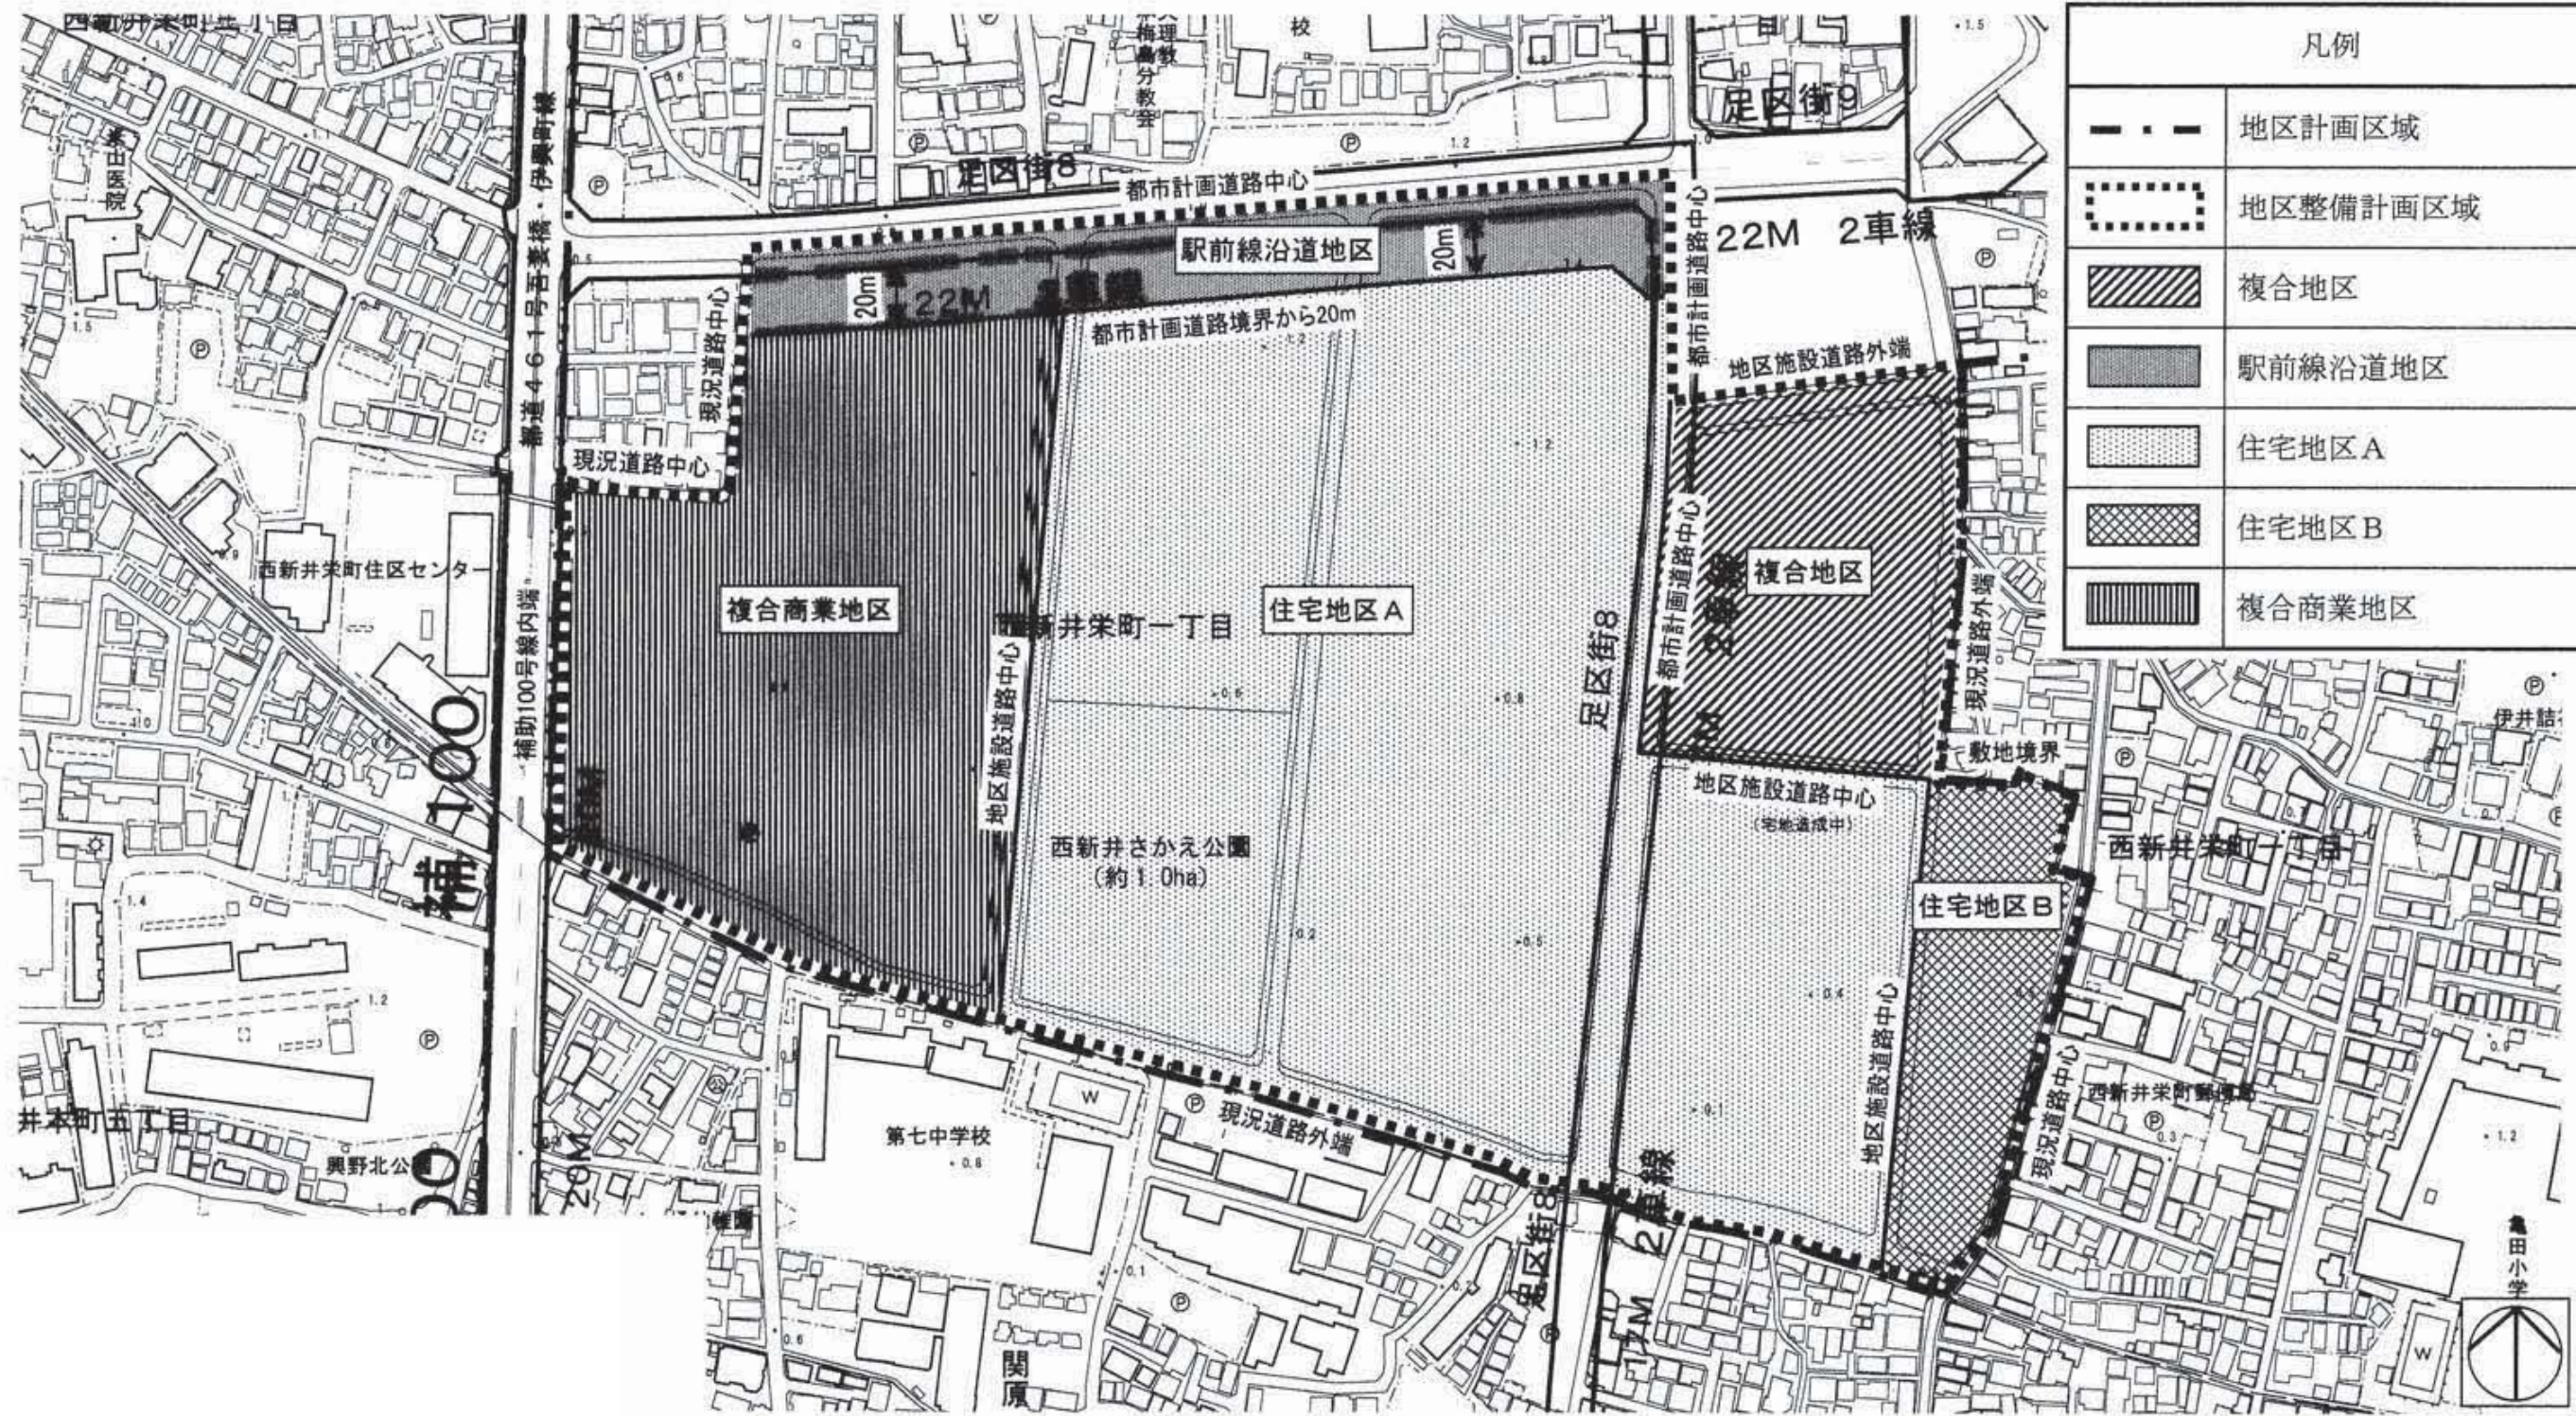

凡例	
---	地区計画区域
⋯⋯	地区整備計画区域
▨	複合地区
■	駅前線沿道地区
⋯	住宅地区A
⊗	住宅地区B
▮	複合商業地区

縮尺 1 : 2, 500

この地図は、東京都知事の承認を受けて、東京都縮尺 1/2,500 の地形図（道路網図）を使用して作成したものである。ただし、計画線は、都市計画道路の計画図から転記したものである。無断複製を禁ず。（承認番号）19都市基街第497号、平成19年11月7日

この地図は、東京都知事の承認を受けて、東京都縮尺 2,500 分の 1 の地形図を使用して作成したものである。（承認番号）19都市基交 第378号