


東京都市計画地区計画 西新井駅西口周辺地区地区計画  
 地区整備計画（その2） 計画図1

〔足立区決定〕

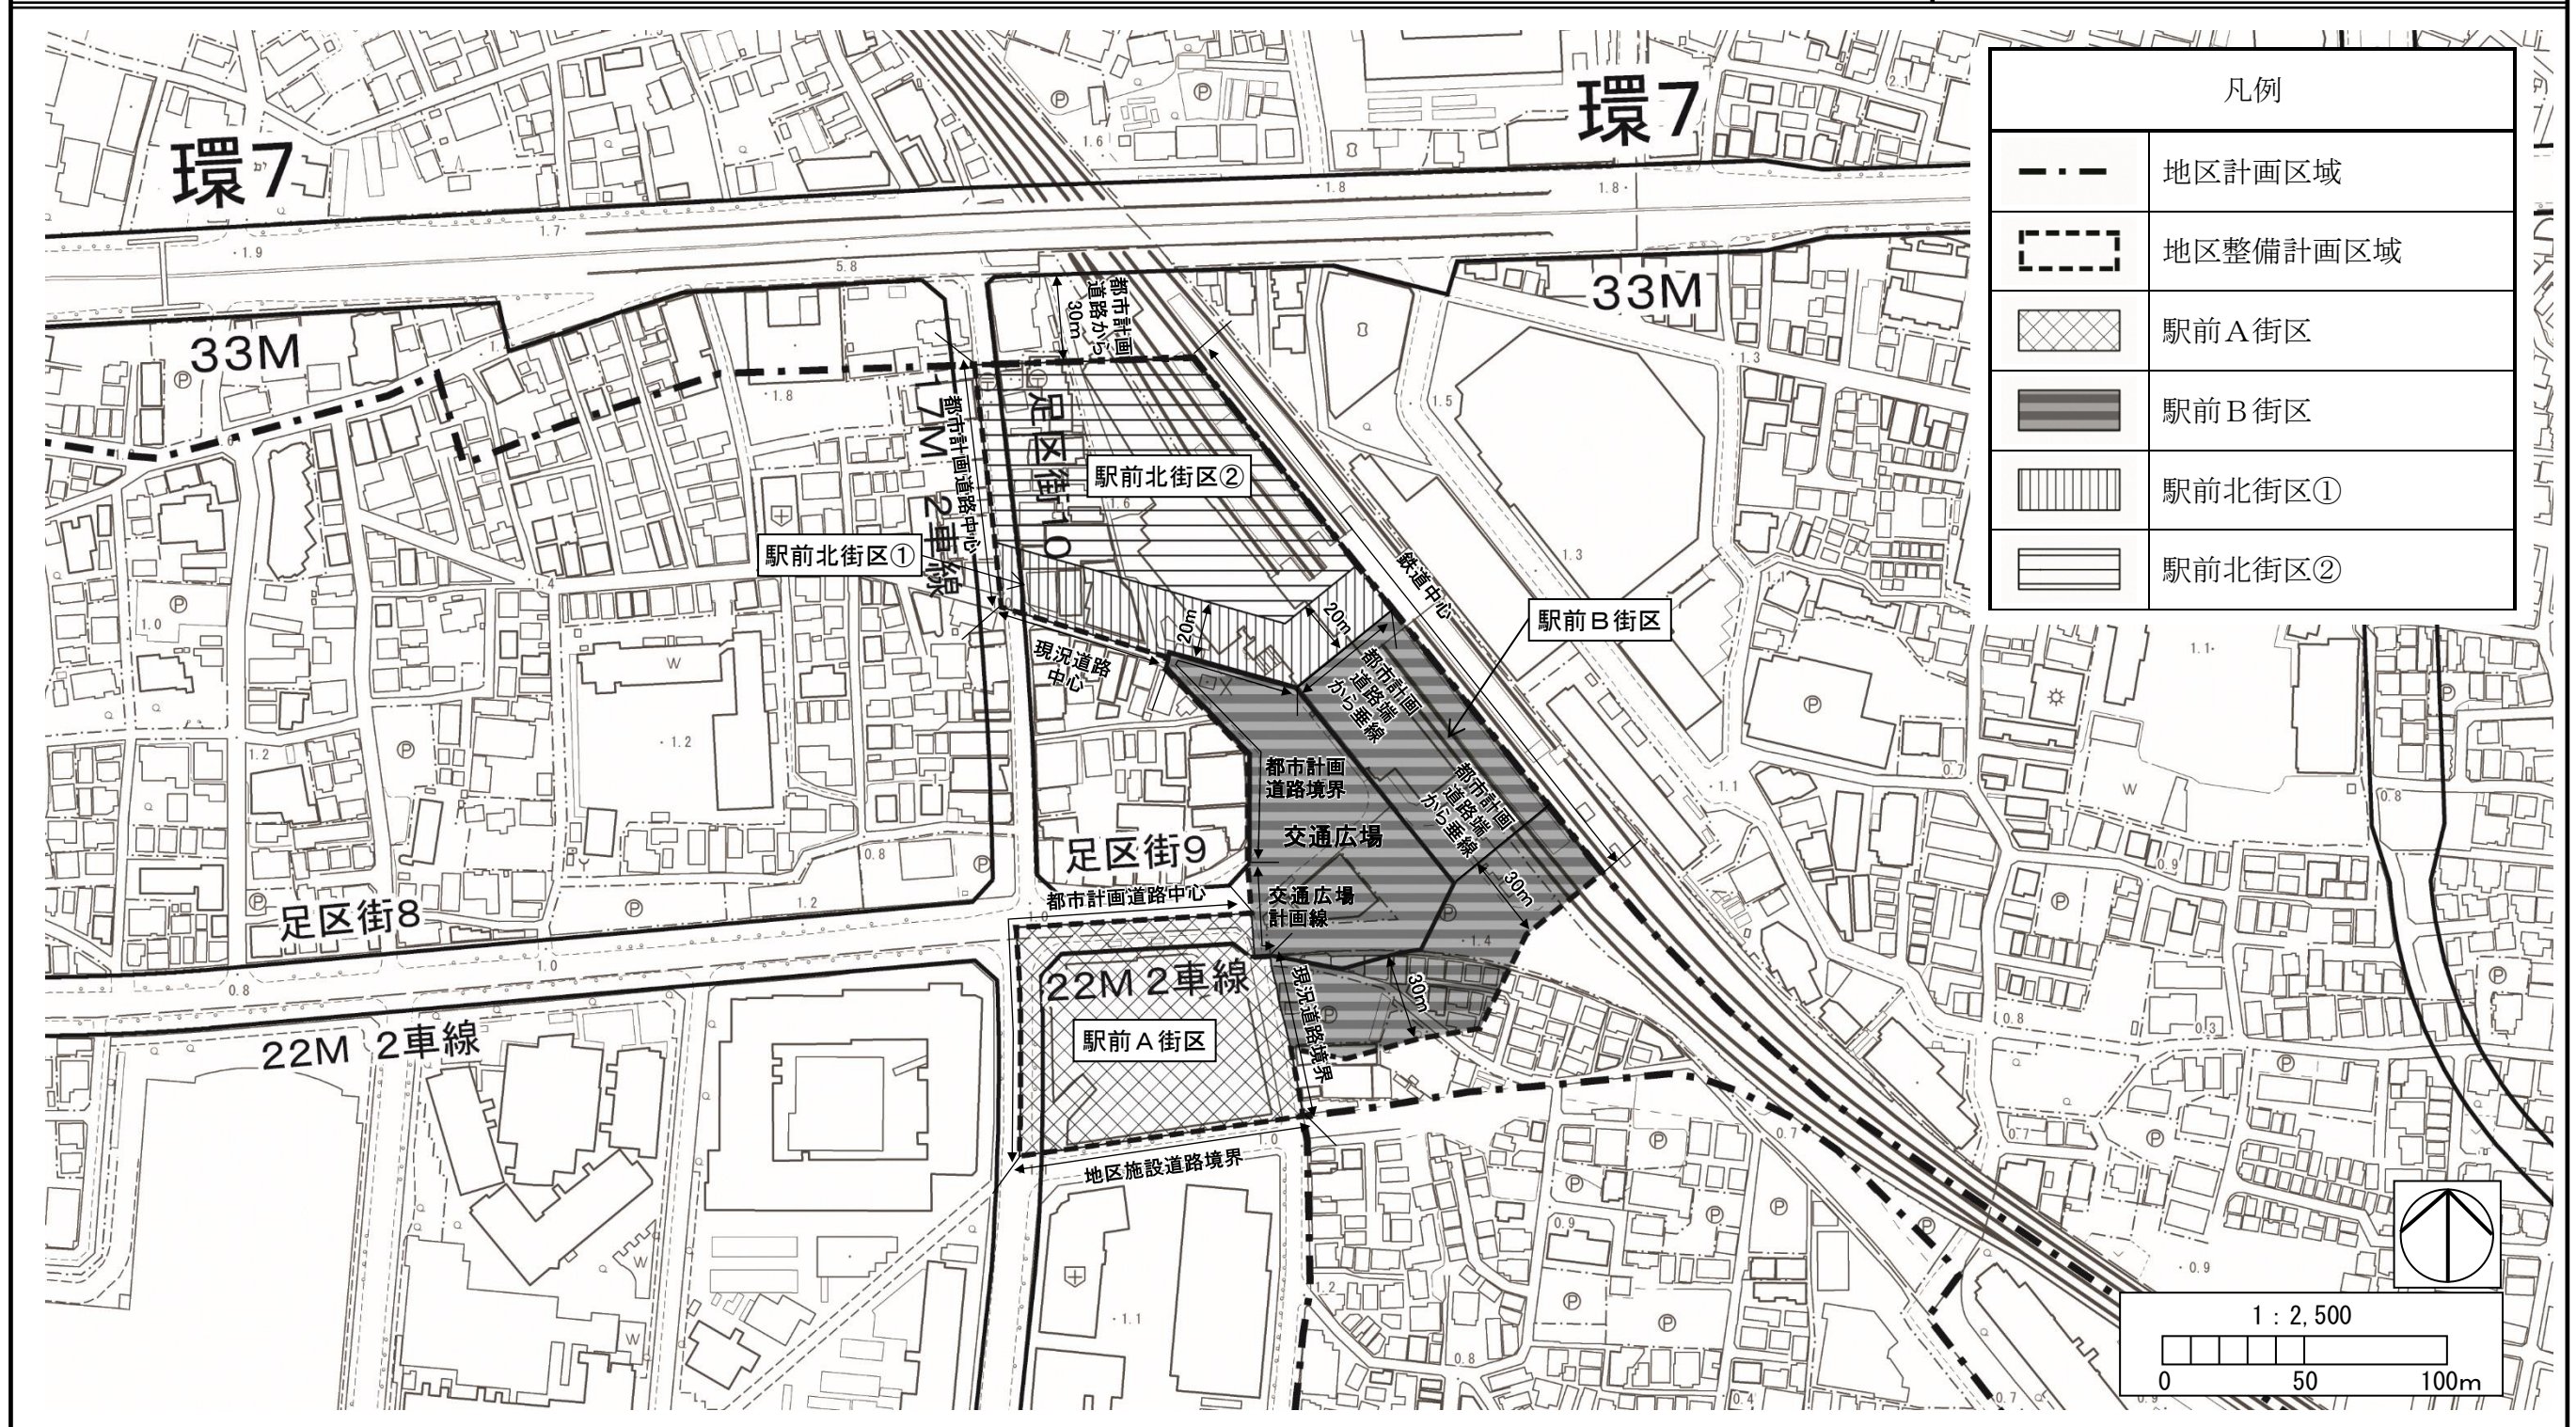

この地図は、東京都縮尺2,500分の1地形図を利用して作成したものである。無断複製を禁ずる。(承認番号) MMT利許第04-121号、令和4年7月22日 (承認番号) 4都市基街都第37号、令和4年5月9日