



(平成23年度)

(1/6)

施設の配置図

縮尺

1/1000 (A4)

学校名

中川東小学校

建設番号

113

1121

110915



学 校

0270-

0270-

0270-



- 凡 例
- 建 物
  - ⑦ 未とりこわし建物
  - ⑧ 危険建物
  - ⑨ 借用建物
  - ⑩ 一時使用建物
  - 建物以外の工作物等
  - ⑪ 自転車置場
  - ⑫ 倉庫
  - ⑬ 吹抜け渡廊下
  - ⑭ 温室
  - ⑮ 相換機
  - ⑯ 囲 障
  - ⑰ フェンス塀
  - ⑱ バイパス
  - ⑲ ブロック塀
  - ⑳ 万年曆
  - ㉑ 受水槽
  - ㉒ 水道
  - ㉓ 外 灯
  - ㉔ 花 壇
  - ㉕ シ ー ー
  - ㉖ サッカーゴール
  - ㉗ 散水栓
  - ㉘ 設物板
  - ㉙ バスケットゴール
  - ㉚ 古タイヤ
  - ㉛ 土管 (窠具)
  - ㉜ 雲 梯
  - ㉝ はんとう棒
  - ㉞ 砂 場
  - ㉟ 防災トイレ
  - ㊱ ジャングルジム
  - ㊲ 田んぼ
  - ㊳ 池
  - ㊴ むどう溜
  - ㊵ 吊り橋

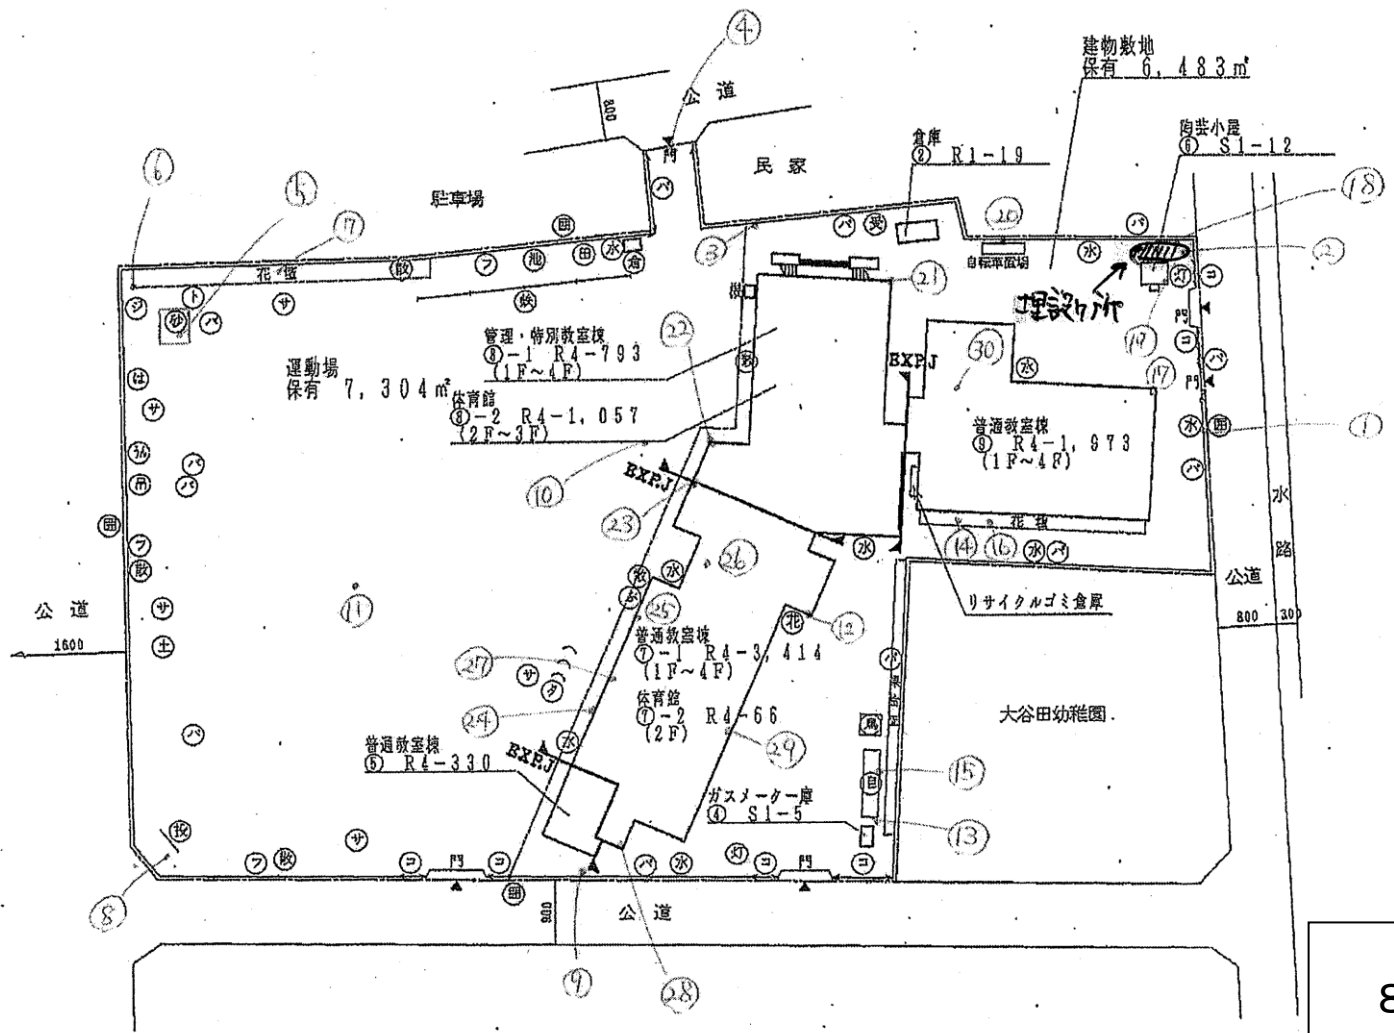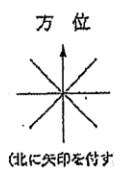



82


(平成23年度)

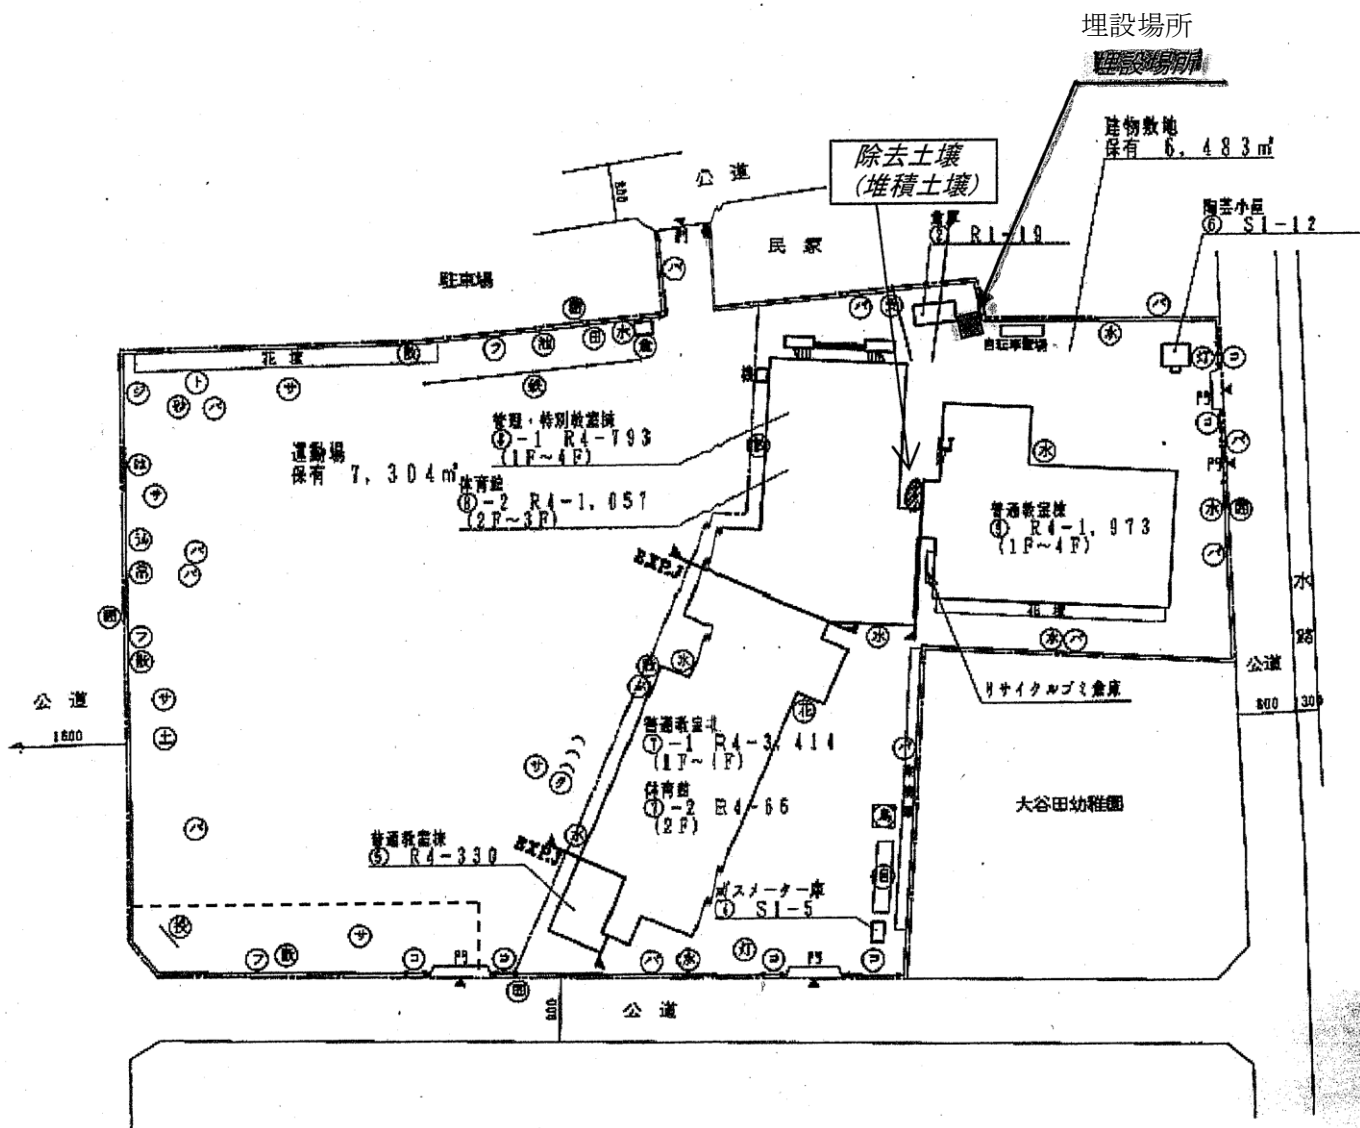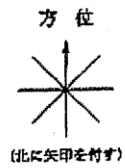- 凡例
- 建築物
  - 未とりこわし建物
  - 危険建物
  - 借居建物
  - 一時使用建物
  - 建物以外の工作物等
  - 自転車置場
  - 倉庫
  - 吹抜け露台下
  - 温室
  - 相模橋
  - 囲籠
  - フェンス等
  - パイプ架
  - ブロック架
  - 万年架
  - 受水槽
  - 水道
  - 外灯
  - 花壇
  - シーソー
  - サッカーゴール
  - 散水栓
  - 段板
  - バスケットゴール
  - 古タイヤ
  - 土管(遊具)
  - 雲梯
  - はんとろ梯
  - 砂場
  - 防災トイレ
  - ジャンダルム
  - 田んぼ
  - 池
  - みどり類
  - 吊り橋





# 大谷田小学校放射線汚染砂埋設工事平面図

-  砂場
-  汚染砂埋設か所

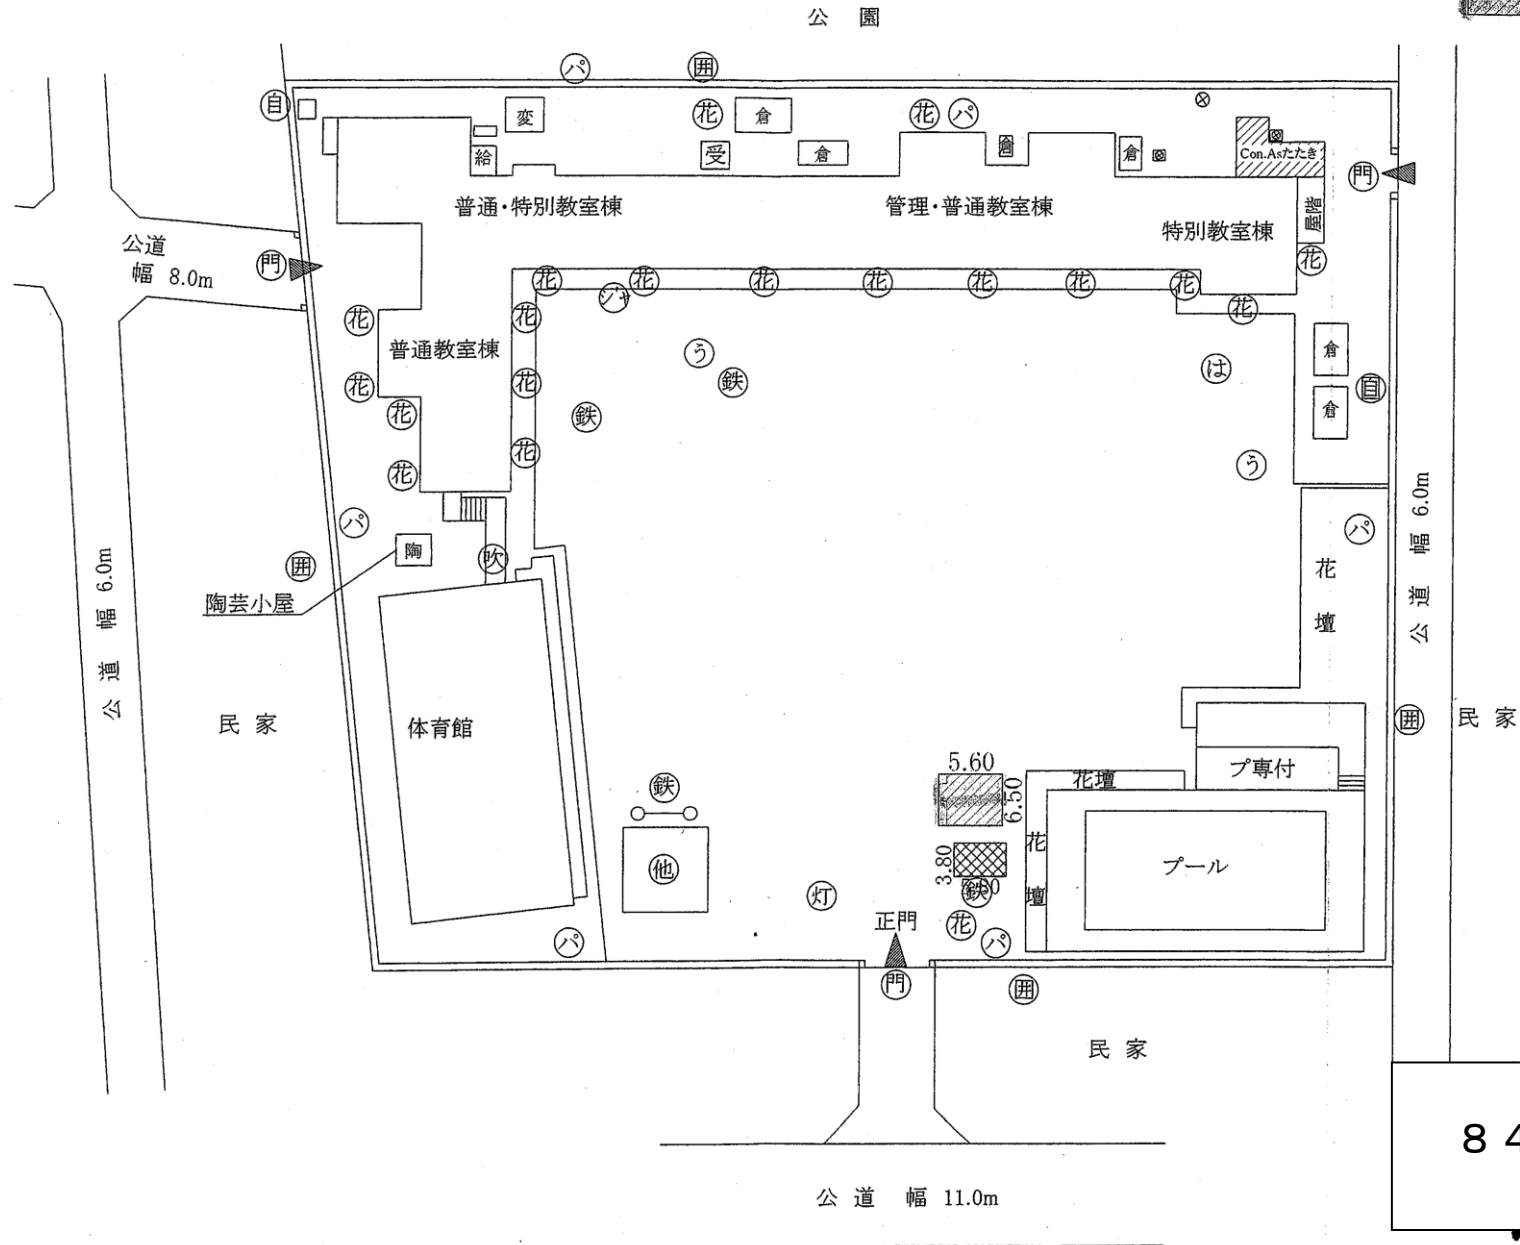

(北ノ門)

- 凡例
- 建 物
  - ① 未 未とりこわし建物
  - ② 危 危険建物
  - ③ 備 備用建物
  - ④ 特 一時使用建物
  - 建物以外の工作物
  - ⑤ 目 自転車置場
  - ⑥ 倉 倉庫
  - ⑦ 吹 吹き抜けの液降下
  - ⑧ 編 編み物
  - ⑨ 機 相掛機
  - ⑩ 囲 囲 障
  - ⑪ フ フェンス等
  - ⑫ バ バイブ機
  - ⑬ ブ ブロック塔
  - ⑭ 万 万年塔
  - ⑮ 鉄 鉄線
  - ⑯ ジ ジャンダルム
  - ⑰ う うんてい
  - ⑱ は はんとう棒
  - ⑳ ス スベリ台

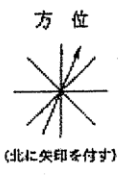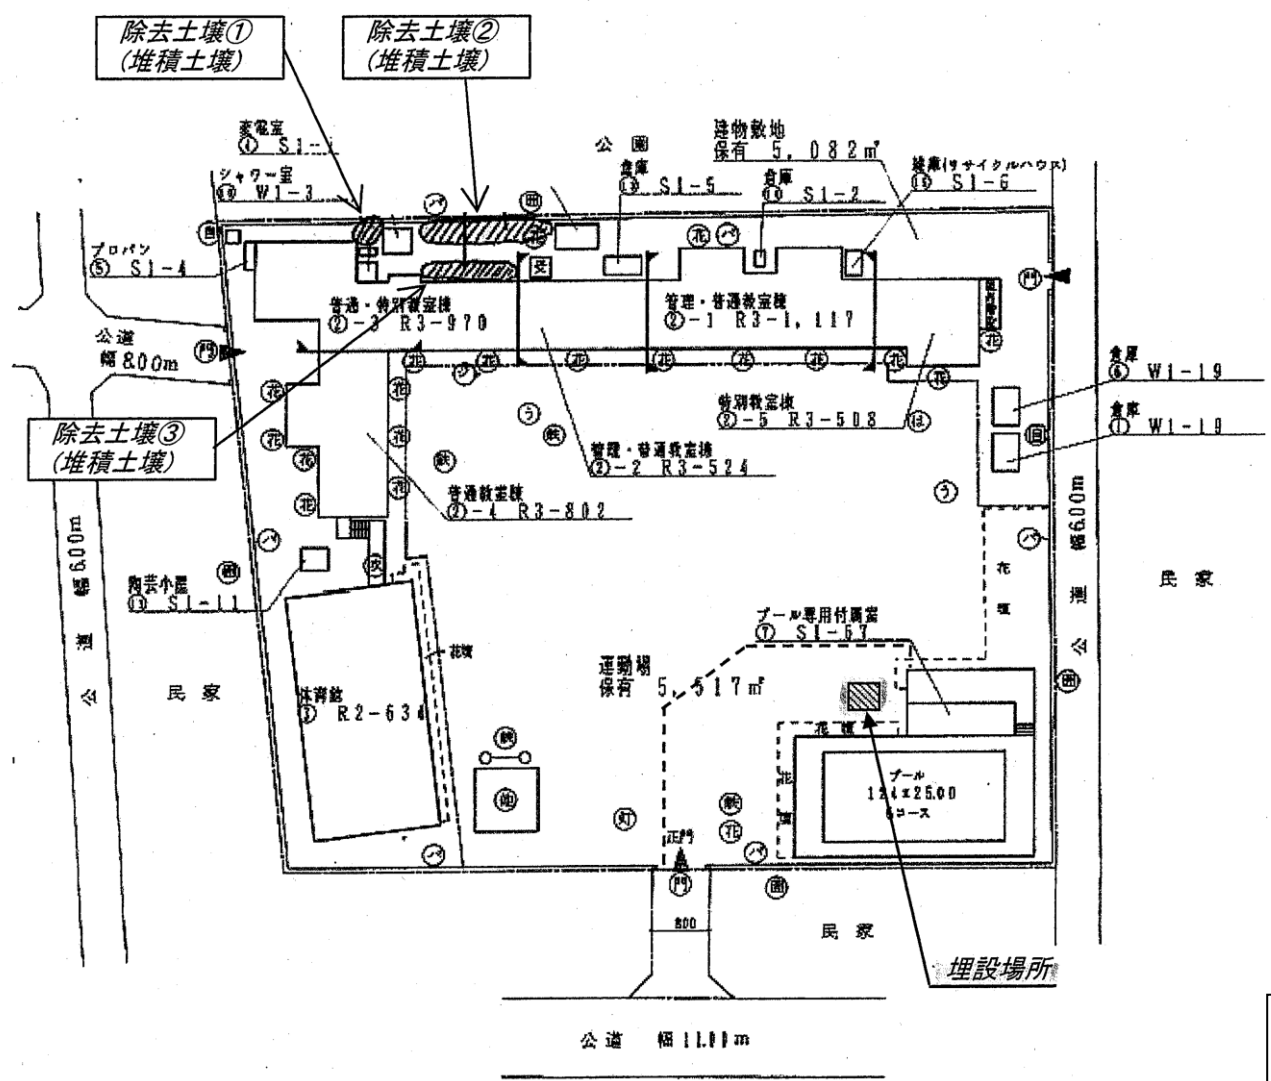

(平成23年度)

(1/4)

施設の配置図

縮尺 1/1000 (A4)

学校名

長門小学校

調査番号

113

112

109


216

整理番号

0242-


0242-

- 凡 例
- 建 物
- ⊕ 未とりこわし建物
  - ⊖ 危険建物
  - ⊙ 借用建物
  - ⊖ 一時借用建物
- 建物以外の工作物
- ⊕ 自転車置場
  - ⊙ 倉庫
  - ⊖ 吹き抜けの庇跡下
  - ⊖ 温 室
  - ⊙ 相撲場
  - ⊖ 囲 碁
  - ⊖ フェンス扉
  - ⊖ バイブ扉
  - ⊖ ブロック扉
  - ⊖ 万年扉
  - ⊖ 花 壇
  - ⊖ 水 道
  - ⊖ 池
  - ⊖ 藤 原 湖
  - ⊖ 百 菜 箱
  - ⊖ 飼 房 小 屋
  - ⊖ ジャンダルム
  - ⊖ うん帯
  - ⊖ 焼 灰 伊
  - ⊖ クイヤプランコ
  - ⊖ 投 的 板
  - ⊖ はんとう箸
- ⊕ 鉄 塔
- ⊖ 砂 場
- ⊖ 平 均 台
- ⊖ 平 行 障
- ⊖ 灯 外 灯

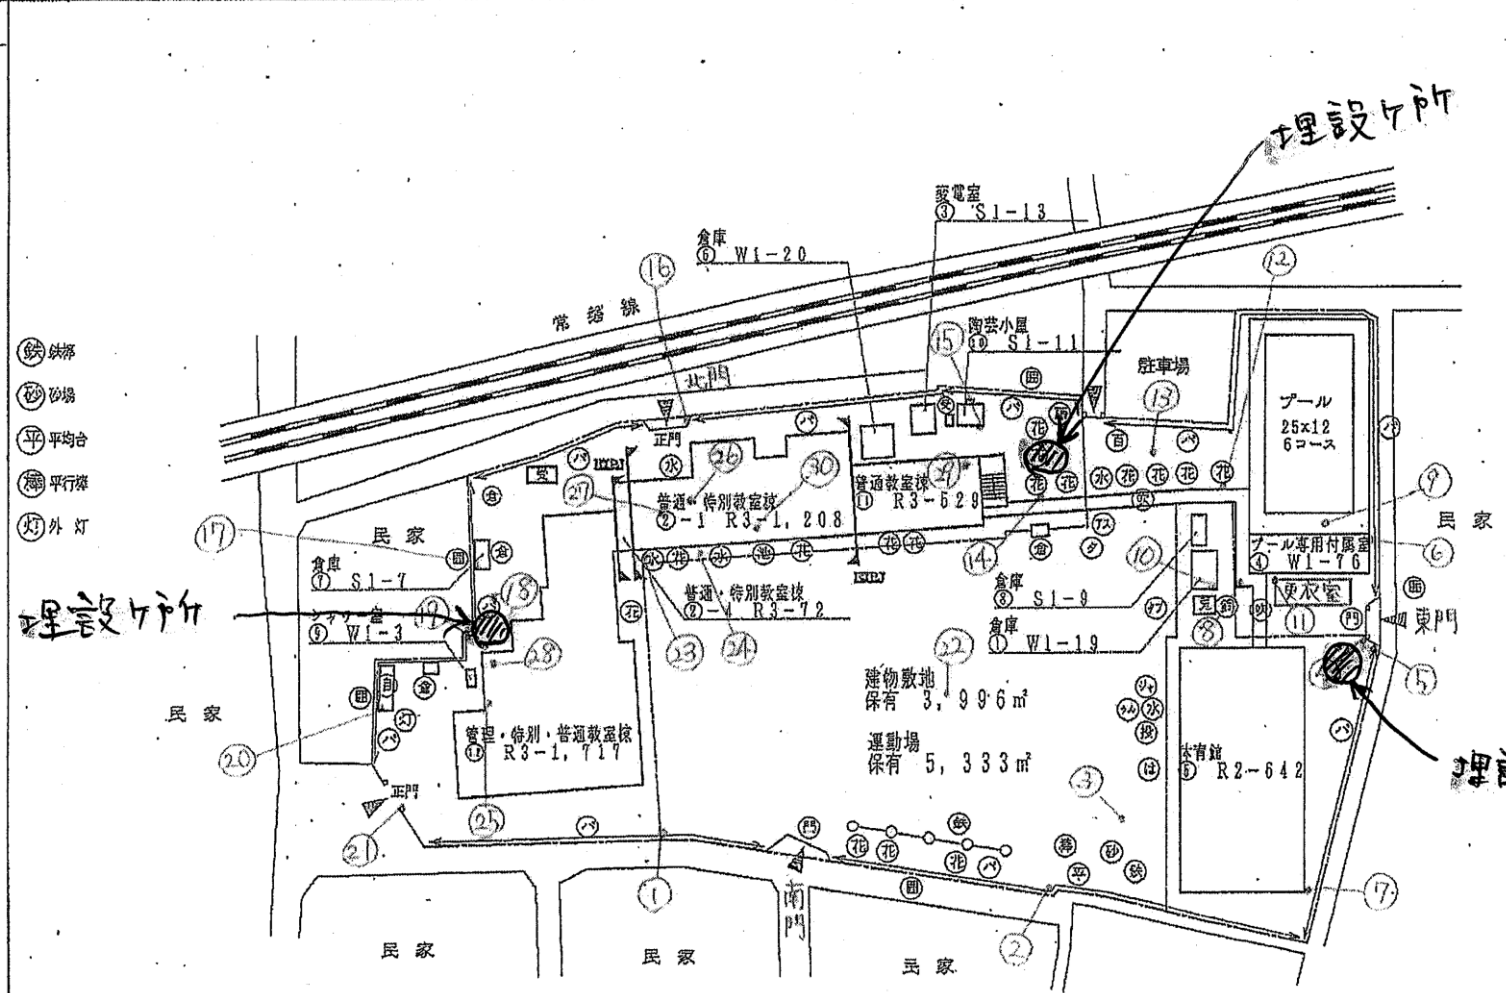




86

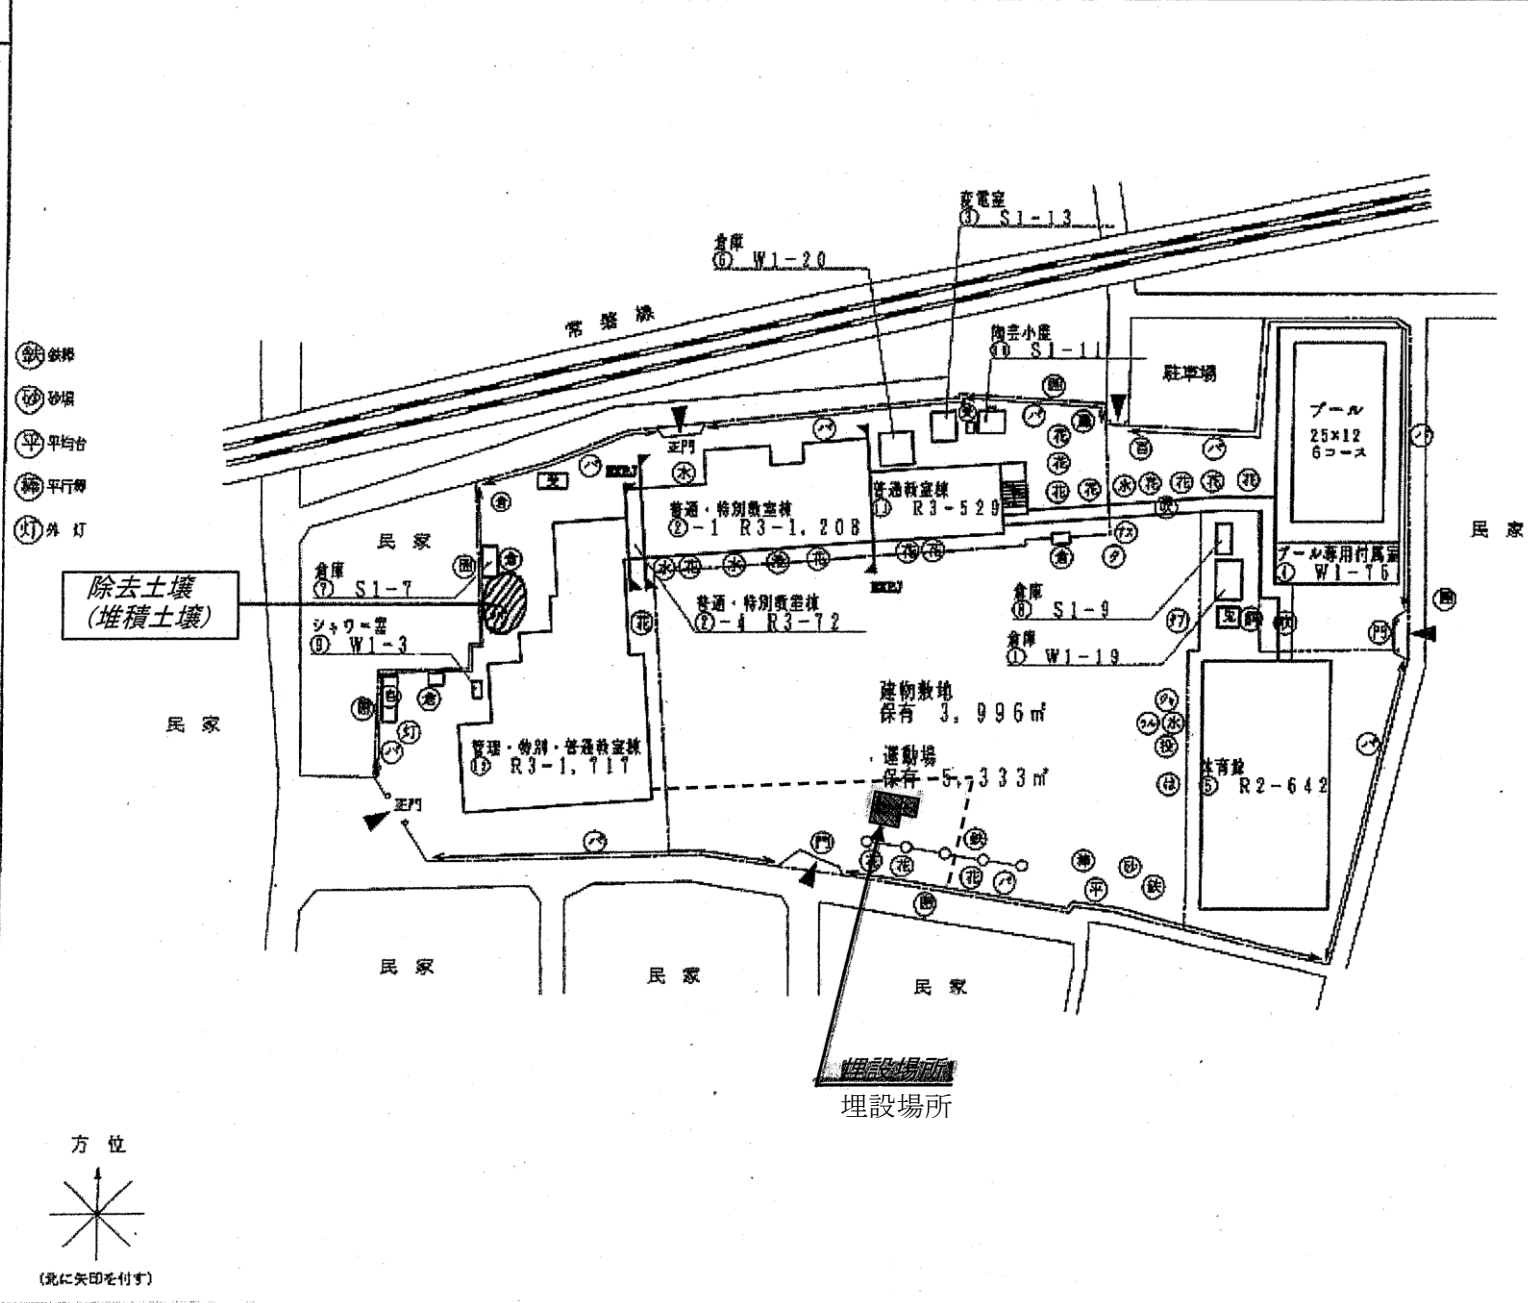- 凡例
- 建 物
- 未 未とりこわし建物
  - 危 危険建物
  - 待 待用建物
  - 特 一時使用建物
- 建物以外の工作物
- 自 自転車置場
  - 倉 倉庫
  - 吹 吹き抜けの裏面下
  - 道 道
  - 相 相模場
  - 門 門
  - フ フェンス
  - パイ プイ
  - ブ ブロック
  - 万 万年
  - 花 花
  - 水 水道
  - 池 池
  - 障 障
  - 百 百葉
  - 筒 筒
  - ジャ ジャングル
  - う うん
  - 鉄 鉄
  - ワイ ヤイ
  - 換 換
  - は はんとう
- 建 物 以外 の 工 作 物
- 鉄 鉄
  - 砂 砂
  - 平 平均
  - 平 平行
  - 外 外



# 長門小学校放射線汚染砂埋設工事平面図

-  砂場
-  汚染砂埋設か所

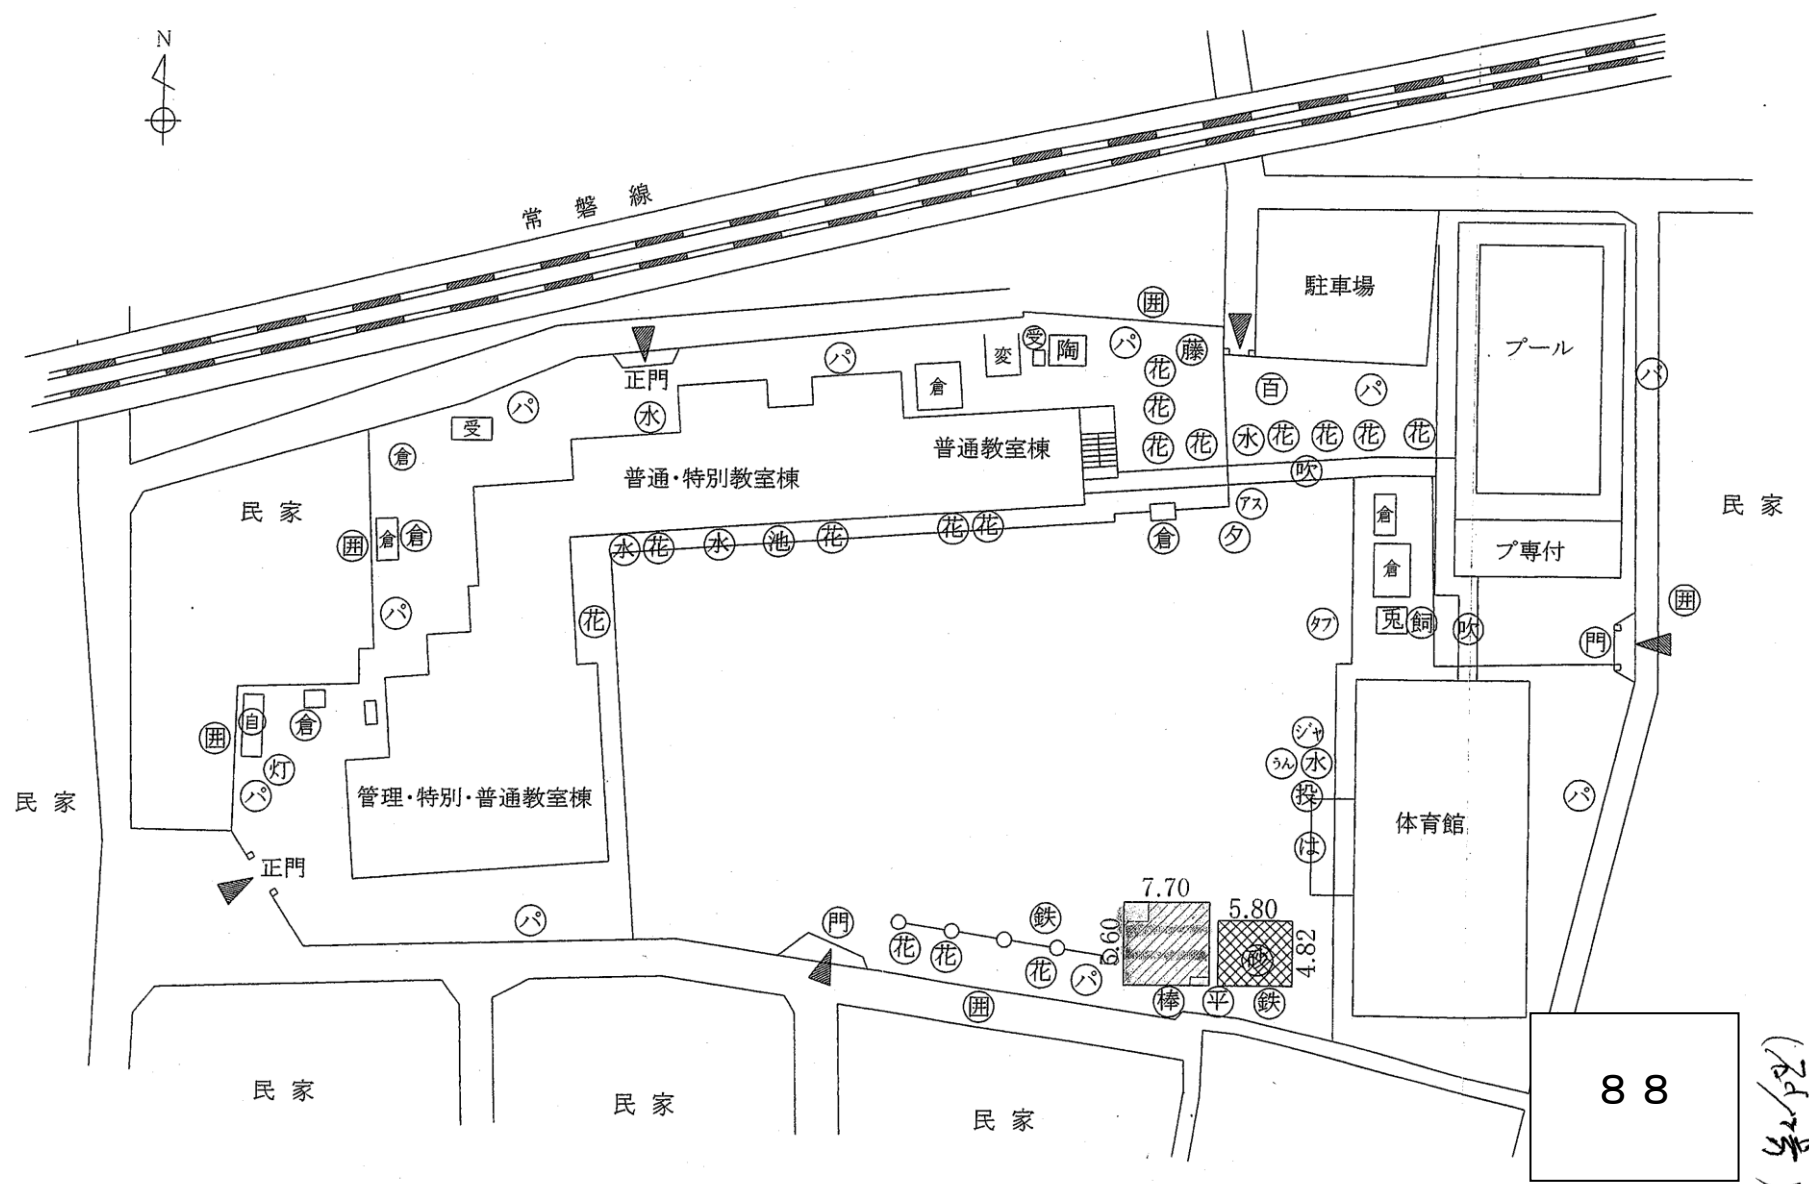



(平成23年度)

(1/5)

施設の配置図

縮尺

1/1000 (A4)

学校名

花畑西小学校

調査年度

11/3

11/21

10/19

10/31/9

整理番号

0254-

凡例

建物

- ① 未とりこわし建物
- ② 危険建物
- ③ 借用建物
- ④ 一時借用建物


建物以外の工作物

- ⑤ 自転車置場
- ⑥ 倉庫
- ⑦ 陶芸小屋
- ⑧ 吹き抜けの屋根下
- ⑨ 温室内
- ⑩ 築地場
- ⑪ 囲田
- ⑫ フェンス類
- ⑬ バイブ器
- ⑭ ブロック塀
- ⑮ 万年調
- ⑯ 花壇
- ⑰ 抜却戸
- ⑱ 外灯
- ⑲ 投約板
- ⑳ 藤棚
- ㉑ 笠碁
- ㉒ 砂場
- ㉓ 鉄棒
- ㉔ 水道
- ㉕ 池

方位



(北に矢印を付す)

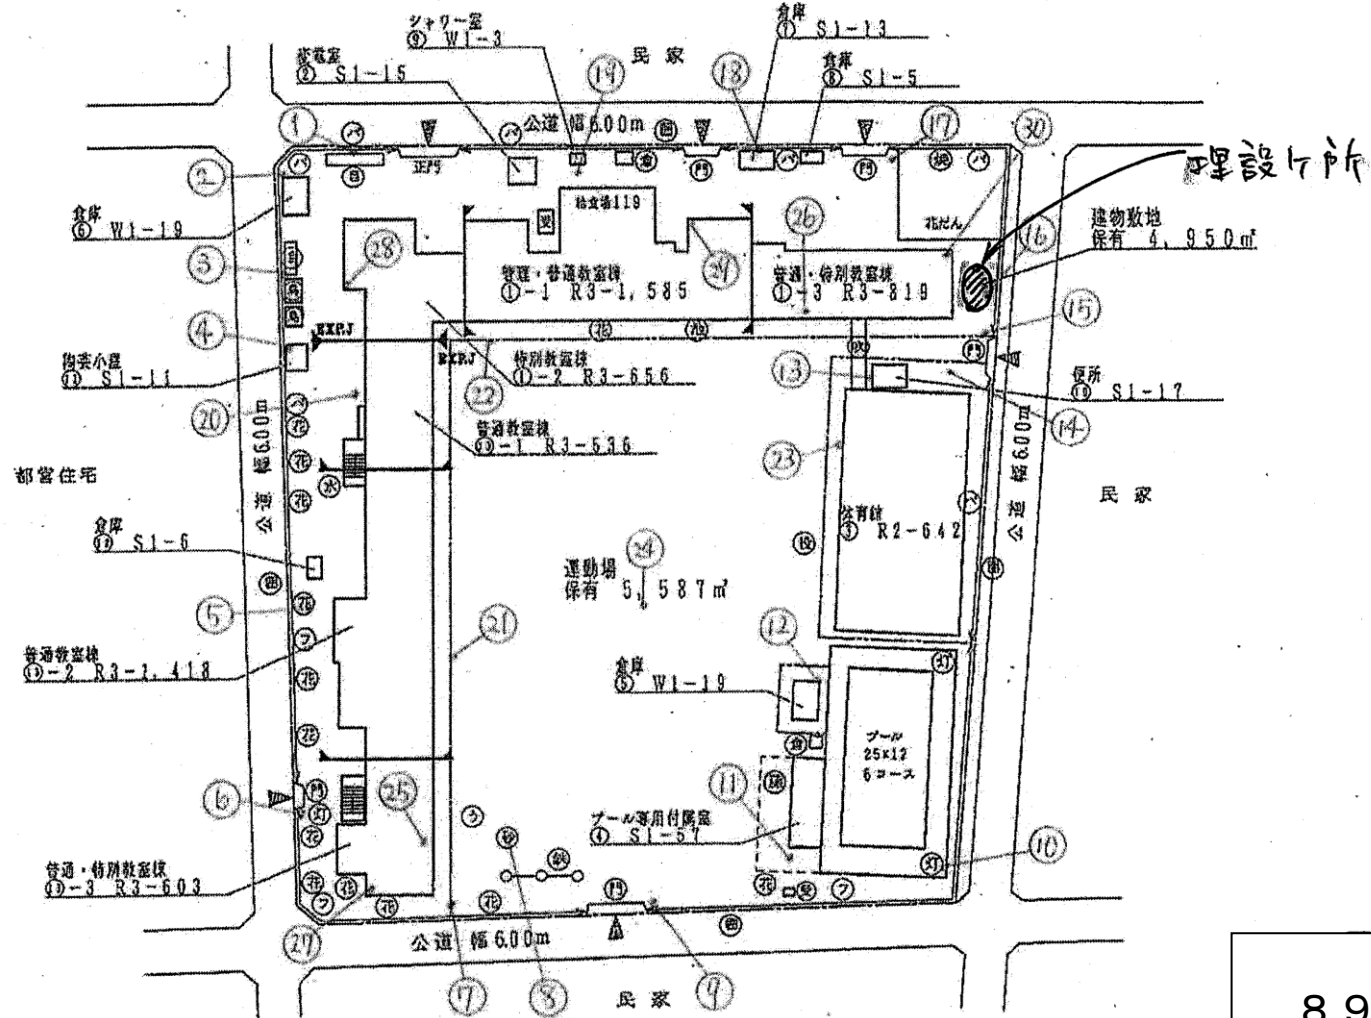

89

(平成23年度)

(1/5)

施設の配置図

縮尺



1/1000 (A4)

花畑西小学校

調	(区)	(市町村)	(学年)	整
1:3	1:2:1	0:9:3:9	0254-	

0254-

- 凡例
- 建物
- 未とりこわし建物
  - 危険建物
  - 借用建物
  - 一時使用建物
- 建物以外の工作物
- 自転車置場
  - 倉庫
  - 陶芸小屋
  - 吹き抜けの渡廊下
  - 温室
  - 相対場
  - 囲降
  - フェンス塀
  - パイプ塀
  - ブロック塀
  - 万年塀
  - 花壇
  - 焼却炉
  - 外灯
  - 投的板
  - 藤湖
  - 雲梯
  - 砂場
  - 鉄棒
  - 水道
  - 池

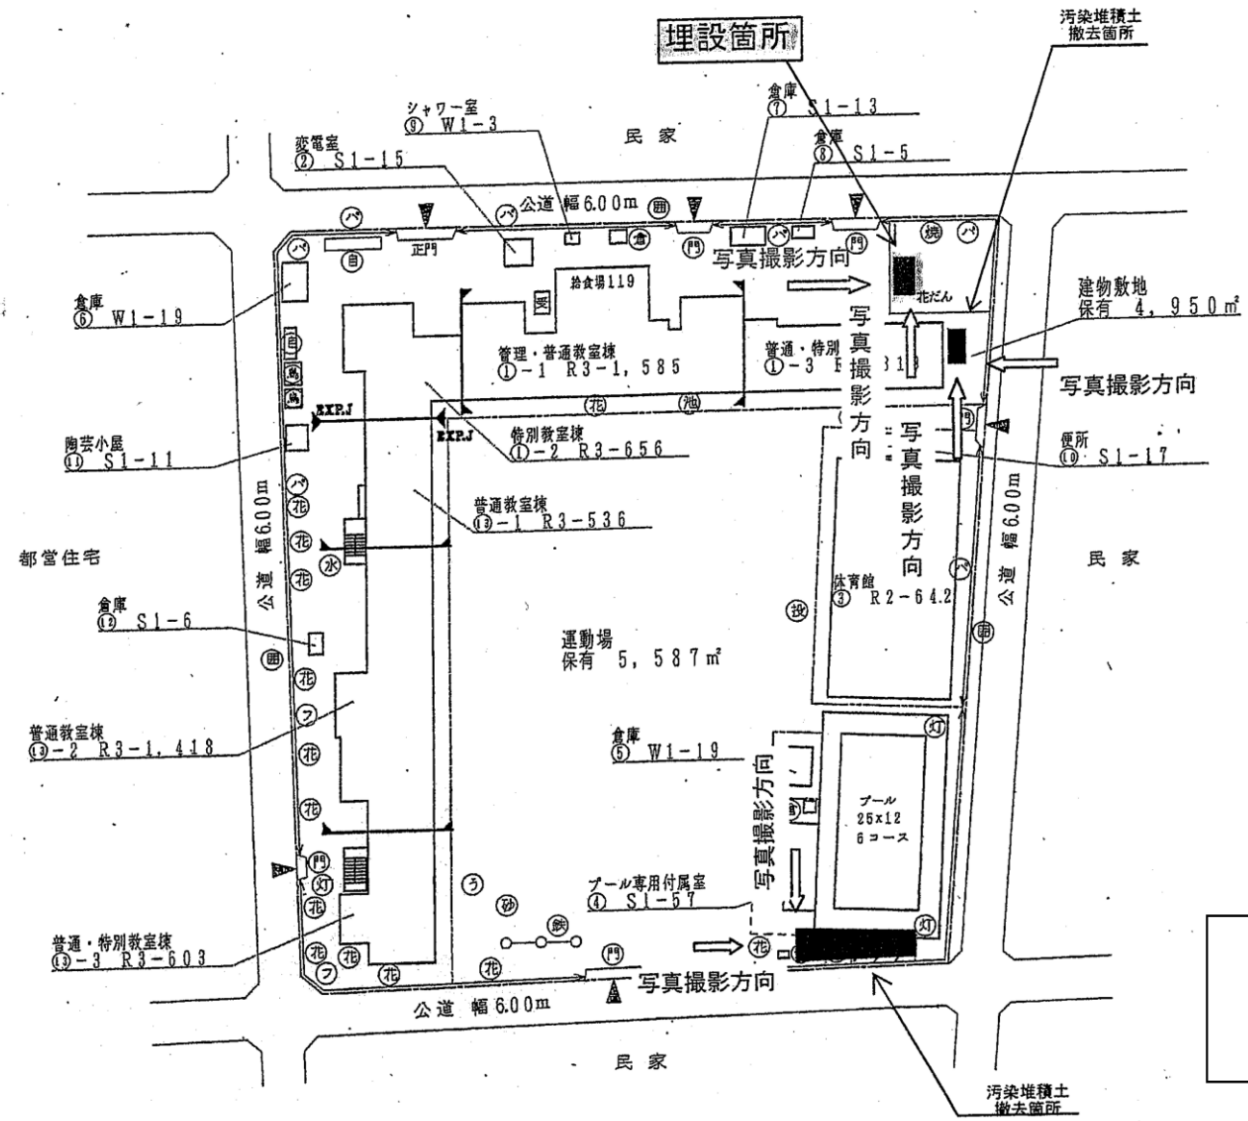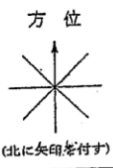

90