

# (仮称)島根四丁目公園整備工事のお知らせ

日頃より、足立区の公園事業にご理解とご協力を賜り厚くお礼申し上げます。  
 この度、(仮称)島根四丁目公園を整備することになりました。  
 設計に際しましては2回の意見交換会を実施し、近隣の皆様には様々ご意見、ご要望をいただきましてありがとうございました。皆様からのご意見、ご要望を基に下記のように設計内容を決定し、工事を行うことになりました。

安全対策には十分に注意をしていきます。近隣の皆様にはご迷惑をお掛けしますが、ご理解とご協力をお願いいたします。  
 お問い合わせ、お気づきの点がございましたら、下記へご連絡くださいますようお願い申し上げます。

## 記

工事件名 (仮称)島根四丁目公園整備工事  
 工事箇所 足立区島根四丁目11番  
 工事期間 令和元年8月下旬から  
 令和2年1月下旬まで(予定)  
 工事内容 園路舗装、植樹、遊具・ベンチ・  
 水飲み・公園灯・時計等の設置  
 施工時間 午前8:00から午後6:00まで


☆ 日曜、祝日に工事を行う場合は、隣接家屋に  
 チラシなどでお知らせします。

発注者 足立区みどり推進課公園整備係  
 TEL:03-3880-5896  
 工事担当者 佐藤 真一

施工者 (株)松竹園  
 TEL: 03-5851-3111  
 ホウヤ アツシ  
 現場代理人: 寶谷 篤史  
 TEL: 090-2479-0523

## (仮称) 島根四丁目公園

コンセプト: 遊具の連続するアドベンチャーワールド  
 面積: 約1,213m<sup>2</sup>

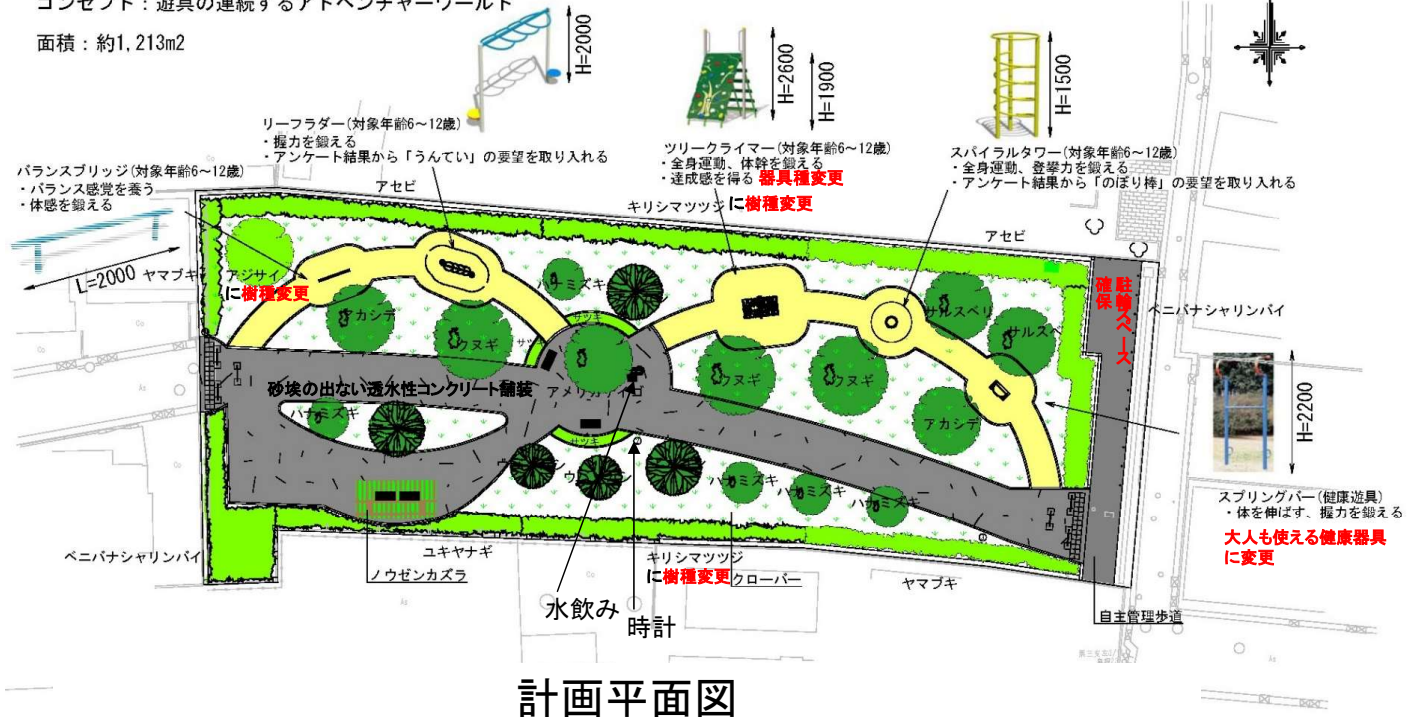

計画平面図