

大谷田小学校の放射線測定結果一覧

平成23年11月21日測定

測定地点	測定対象	測定結果[μ Sv/h]			備考
		高さ 100cm	高さ 50cm	高さ 5cm	
1	体育館北側 雨どい下	0.10	0.12	0.33	
2	体育館北側 排水口	0.11	0.13	0.19	
3	体育館東側 スロープ雨どい下	0.09	0.08	0.19	
4	学童建物北側 雨どい下	0.19	0.11	0.19	
5	ビオトープ	0.11	0.10	0.12	
6	砂場中央	0.09	0.08	0.07	
7	校庭中央	0.11	0.12	0.17	
8	プール入口 排水口	0.10	0.14	0.25	
9	プールシャワー下 排水口	0.07	0.08	0.12	
10	校庭東側 花壇	0.10	0.10	0.09	
11	校庭東側 駐輪場	0.13	0.15	0.36	
12	校舎正面入口 花壇	0.10	0.10	0.12	
13	校舎西側 花壇	0.09	0.12	0.22	
14	校舎西側 排水口	0.13	0.13	0.12	
15	給食室 雨どい下	0.13	0.16	0.51	
16	校舎北側 ダストシュート下	0.14	0.15	0.22	
17	校舎北側 雨どい下	0.12	0.15	0.33	
18	校舎北側 受水槽下雨どい下	0.10	0.14	0.24	
19	校舎北側 花壇	0.12	0.13	0.13	
20	校舎北側 雨どい下	0.11	0.13	0.18	

測定地点	測定対象	測定結果[μ Sv/h]			備考
		高さ 100cm	高さ 50cm	高さ 5cm	
21	体育館西側 雨どい下	0.07	0.07	0.08	
22	体育館西側 排水口	0.12	0.15	0.22	
23	校舎屋上中央 雨どい下	0.13	0.18	0.34	
24	校舎屋上西側 雨どい下	0.15	0.22	0.57	
25	校舎屋上西側 排水口	0.16	0.19	0.48	
26	校舎屋上南側 排水口	0.10	0.12	0.23	
27	校舎屋上東側 排水口	0.10	0.13	0.34	
28	3F4-2教室	0.06	0.06	0.06	
29	1F会議室	0.06	0.05	0.05	
30					
31					
32					
33					
34					
35					
36					
37					
38					
39					
40					

※測定地点は、次頁の位置図を参照。

(平成23年度)

(1/5)

施設の配置図

縮尺

1/1000 (A4)

学校名

大谷田小学校

調

地籍

(都道府県)

(市町村)

(学校)

1:3

1:2:1

0:9:2:5

0241-

0241-


凡例

建物


- 未 未とりこわし建物
- 危 危険建物
- 借 借戻建物
- 特 一時使用建物

建物以外の工作物

- 目 自転車置場
- 倉 倉庫
- 吹 吹き抜けの渡廊下
- 温 温室
- 撲 相撲場
- 囲 囲籠
- フ フェンス塀
- パイ パイプ塀
- ブ ブロック塀
- 万 万年塀
- 鉄 鉄柵
- ジャ ジャングルジム
- う うんてい
- は はんとう棒
- ス スベリ台

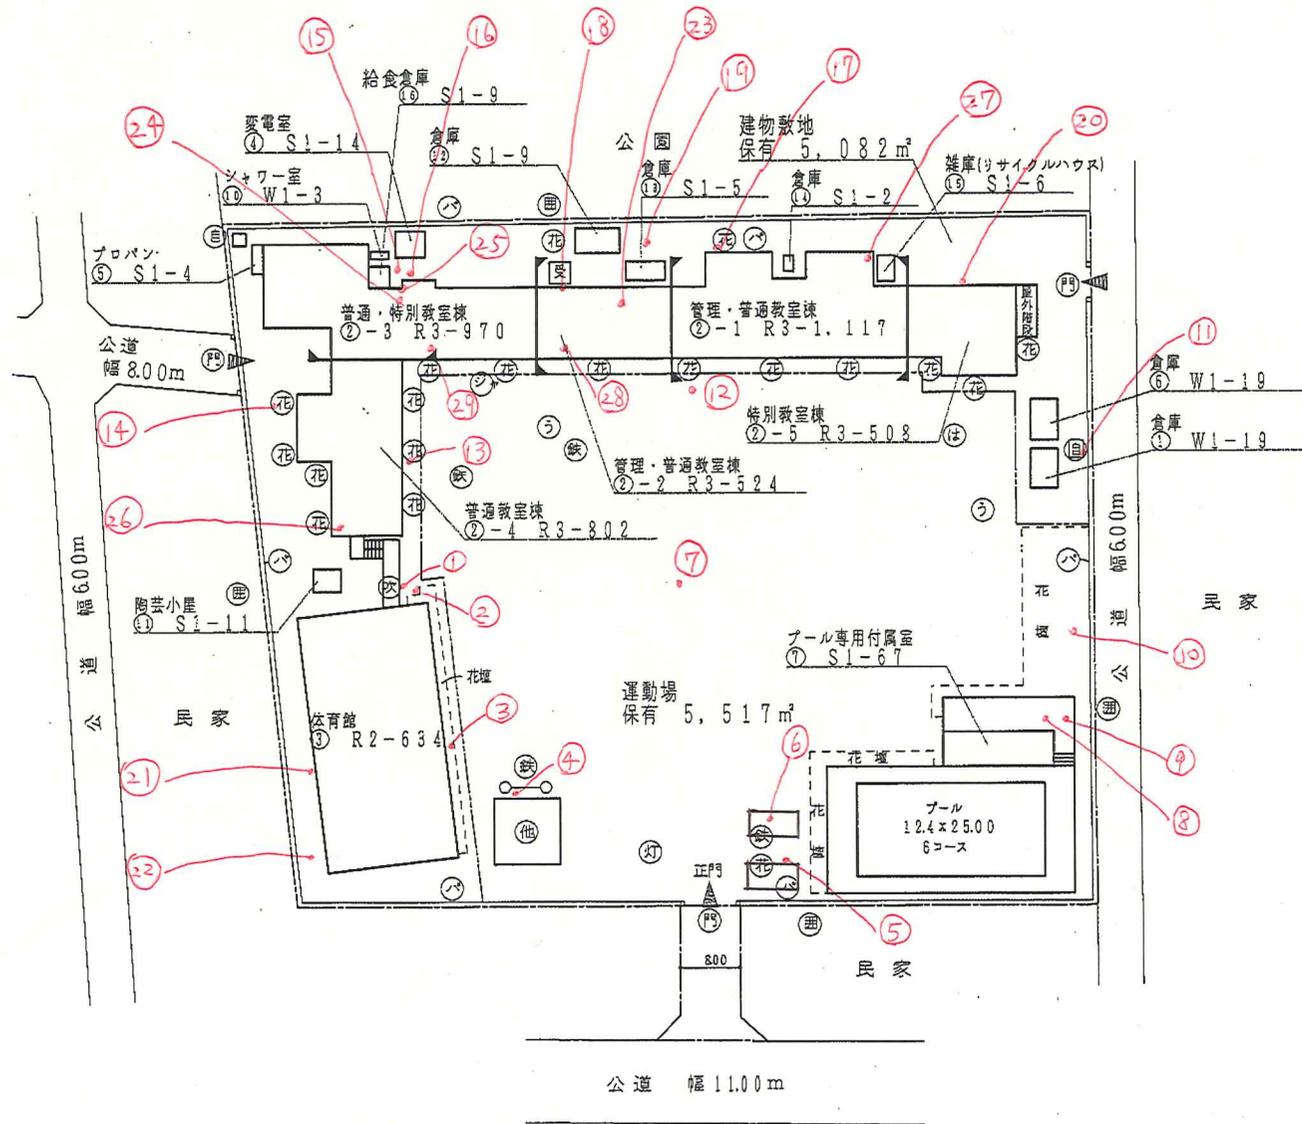

方位

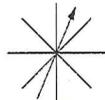

(北に矢印を付す)