

測江第一小学校の放射線測定結果一覧

平成23年12月6日測定

測定地点	測定対象	測定結果[μ Sv/h]			備考
		高さ 100cm	高さ 50cm	高さ 5cm	
1	校舎北北雨樋下	0.09	0.12	0.18	
2	給食室北雨樋下	0.08	0.10	0.17	
3	給食室北植栽	0.35	0.62	3.27	50cmは3回測定平均値
4	給食室西雨樋下	0.09	0.11	0.30	
5	給食付属室雨樋下	0.09	0.11	0.27	
6	防災備蓄倉庫ひさし下	0.10	0.15	0.34	
7	校舎西雨樋下	0.09	0.12	0.22	
8	校舎西非常階段下	0.09	0.14	0.35	
9	校舎南西雨樋下	0.08	0.10	0.22	
10	プール南西雨水拵	0.07	0.09	0.09	
11	校庭南西側溝	0.10	0.12	0.13	
12	プール更衣室雨樋下	0.09	0.13	0.61	
13	校庭北西側溝	0.08	0.10	0.14	
14	校舎東雨樋下	0.08	0.10	0.37	
15	体育館西雨樋下	0.17	0.29	1.02	50cmは3回測定平均値
16	校庭南植栽	0.23	0.36	0.68	50cmは3回測定平均値
17	体育倉庫雨樋下	0.11	0.22	2.26	50cmは3回測定平均値
18	学童保育室雨樋下	0.13	0.21	0.48	
19	体育館南東側溝	0.10	0.15	0.28	
20	陶芸小屋雨樋下	0.08	0.09	0.20	

測定地点	測定対象	測定結果[μ Sv/h]			備考
		高さ 100cm	高さ 50cm	高さ 5cm	
21	自転車置場雨樋下	0.10	0.14	0.21	
22	校庭南砂場	0.09	0.09	0.10	
23	1階 1年1組教室	0.05	0.05	0.05	
24	4階 4年1組教室	0.06	0.05	0.06	
25	屋上南西排水口	0.08	0.11	0.14	
26	屋上北西排水口	0.07	0.11	0.17	
27	屋上北排水口	0.08	0.11	0.21	
28	屋上北東排水口	0.08	0.11	0.17	
29	校庭中央	0.06	0.06	0.07	
30	プール腰洗い場排水口	0.04	0.04	0.06	
31	校庭南東砂場	0.08	0.08	0.09	
32					
33					
34					
35					
36					
37					
38					
39					
40					

※測定地点は、次頁の位置図を参照。

(平成23年度)

(1/5)

施設の配置図

縮尺 1/1000 (A4)

学校名

澁江第一小学校

調査番号


1:3 (御通所) 1:2:1 (市町村) 0:9:13:0 (学年)

整理番号


0246-

凡例

- 建物
 - 未 未とりこわし建物
 - 危 危険建物
 - 借 借用建物
 - 一 一時使用建物
- 建物以外の工作物
 - 自 自転車置場
 - 倉 倉庫
 - 吹 吹き抜けの渡廊下
 - 温 温室
 - 相 相撲場
 - 田 田舎
 - フ フェンス塀
 - バ バイブ塀
 - ブ ブロック塀
 - 万 万年塀
 - 花 花壇
 - 水 水道
 - 投 投的板
 - 砂 砂場
 - 鉄 鉄棒
 - 百 百葉箱
 - 池 池
 - 雲 雲梯
 - の のぼり幕
 - 遊 遊具
 - ス スペリ台
 - ジ ジャンダルム

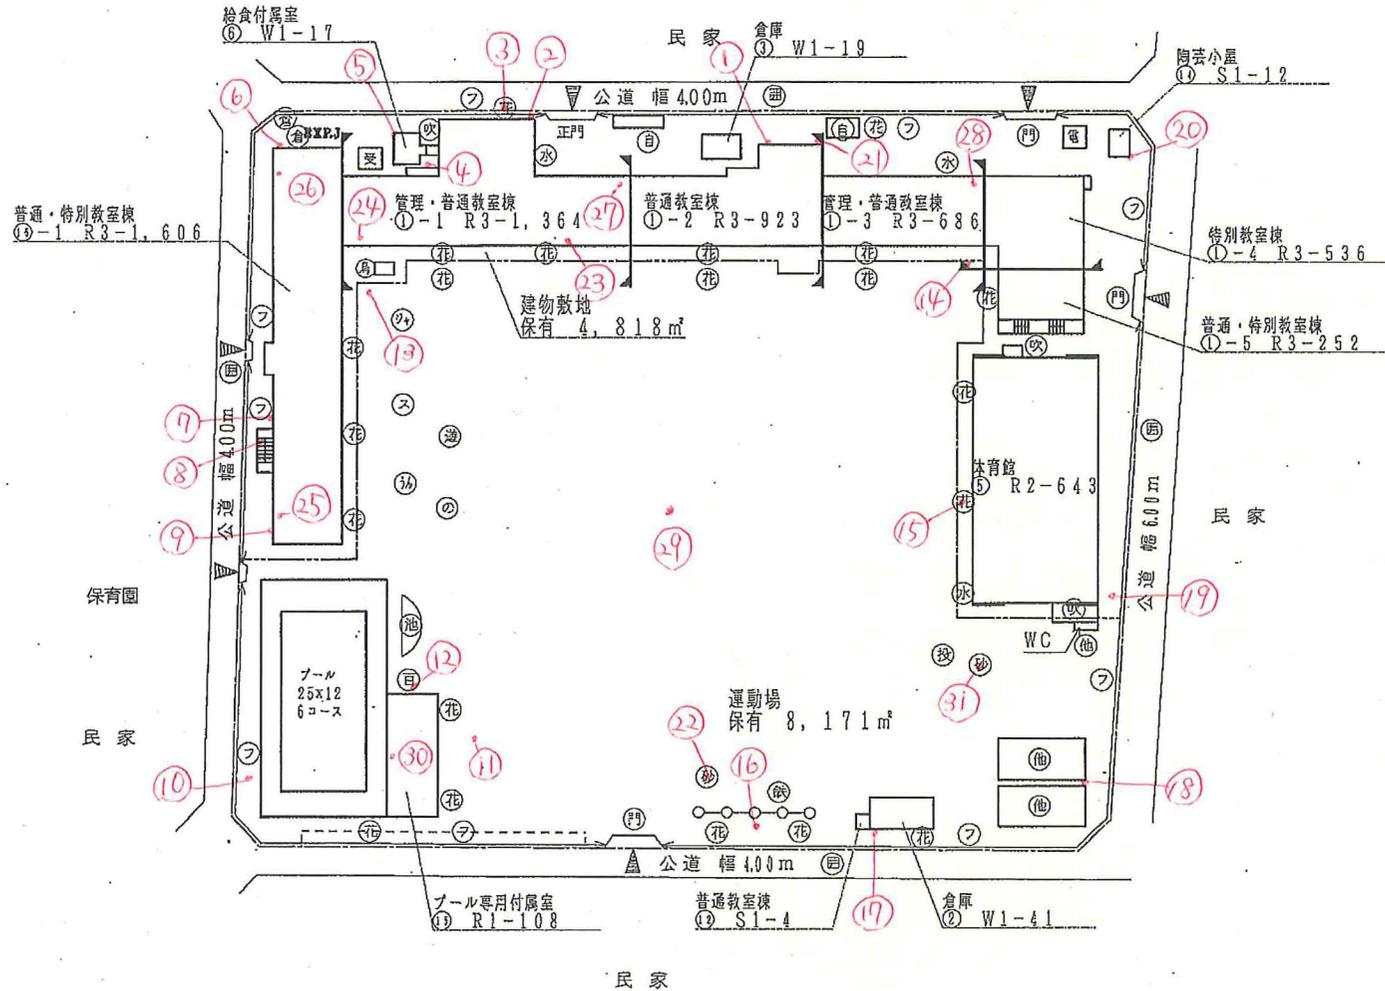

方位

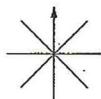

(北に矢印を付す)