

渚江中学校の放射線測定結果一覧

平成23年12月6日測定

測定地点	測定対象	測定結果[μ Sv/h]			備考
		高さ 100cm	高さ 50cm	高さ 5cm	
1	西側倉庫雨樋下	0.09	0.10	0.18	
2	校舎西盛土	0.16	0.22	0.41	50cmは3回測定平均値
3	西門脇側溝	0.11	0.13	0.22	
4	体育倉庫裏	0.13	0.24	1.24	50cmは3回測定平均値
5	校庭東側溝	0.11	0.15	0.31	
6	校庭西側溝	0.10	0.11	0.17	
7	校庭西植栽	0.08	0.09	0.10	
8	体育館北西側溝	0.08	0.09	0.11	
9	渡り廊下雨樋下	0.08	0.09	0.09	
10	陶芸小屋脇盛土	0.16	0.20	0.35	
11	東側倉庫脇盛土	0.12	0.18	0.34	
12	体育館南東側溝	0.10	0.11	0.12	
13	自転車置場側溝	0.10	0.13	0.12	
14	自転車置場ひさし下	0.09	0.12	0.31	
15	校舎北東側溝	0.09	0.11	0.09	
16	校舎北西側溝(東)	0.09	0.10	0.11	
17	シャワー室雨樋下	0.08	0.11	0.15	
18	校舎北西側溝(西)	0.09	0.10	0.11	
19	北西門脇側溝	0.09	0.10	0.15	
20	校庭南側溝	0.08	0.09	0.09	

測定地点	測定対象	測定結果[μ Sv/h]			備考
		高さ 100cm	高さ 50cm	高さ 5cm	
21	校庭南東側溝	0.09	0.11	0.15	
22	屋上東排水口	0.11	0.18	0.33	
23	屋上中央階段室雨樋下	0.08	0.12	0.25	
24	屋上西排水口	0.08	0.10	0.11	
25	屋上西階段室雨樋下	0.06	0.07	0.07	
26	4階 図書室	0.04	0.05	0.05	
27	1階 多目的室	0.06	0.06	0.07	
28	プール腰洗い場排水口	0.05	0.06	0.06	
29	砂場	0.11	0.11	0.08	
30	校庭中央	0.07	0.08	0.08	
31					
32					
33					
34					
35					
36					
37					
38					
39					
40					

※測定地点は、次頁の位置図を参照。

(平成23年度)

(1/6)

施設の配置図

縮尺

1/1000 (A4)

学校名

澁江中学校

調査番号

(都道府県) 113

(市町村) 1121


(学校) 410212

整理番号

0322-

凡例

- 建 物
- ⑥ 未とりこわし建物
- ⑦ 危険建物
- ⑧ 借借建物
- ⑨ 一時使用建物
- ⑩ 幼稚園
- 建物以外の工作物等
- ⑪ 自転車置場
- ⑫ 倉 庫
- ⑬ 吹抜け被廊下
- ⑭ 温 室
- ⑮ 相模場
- ⑯ フェンス
- ⑰ 万年塀
- ⑱ 柵 障
- ⑲ 正門・通用門
- ⑳ バイブ扉
- ㉑ ブロック塀
- ㉒ 砂 場
- ㉓ 鉄 棒
- ㉔ 水 道
- ㉕ 外 灯
- ㉖ 焼却炉

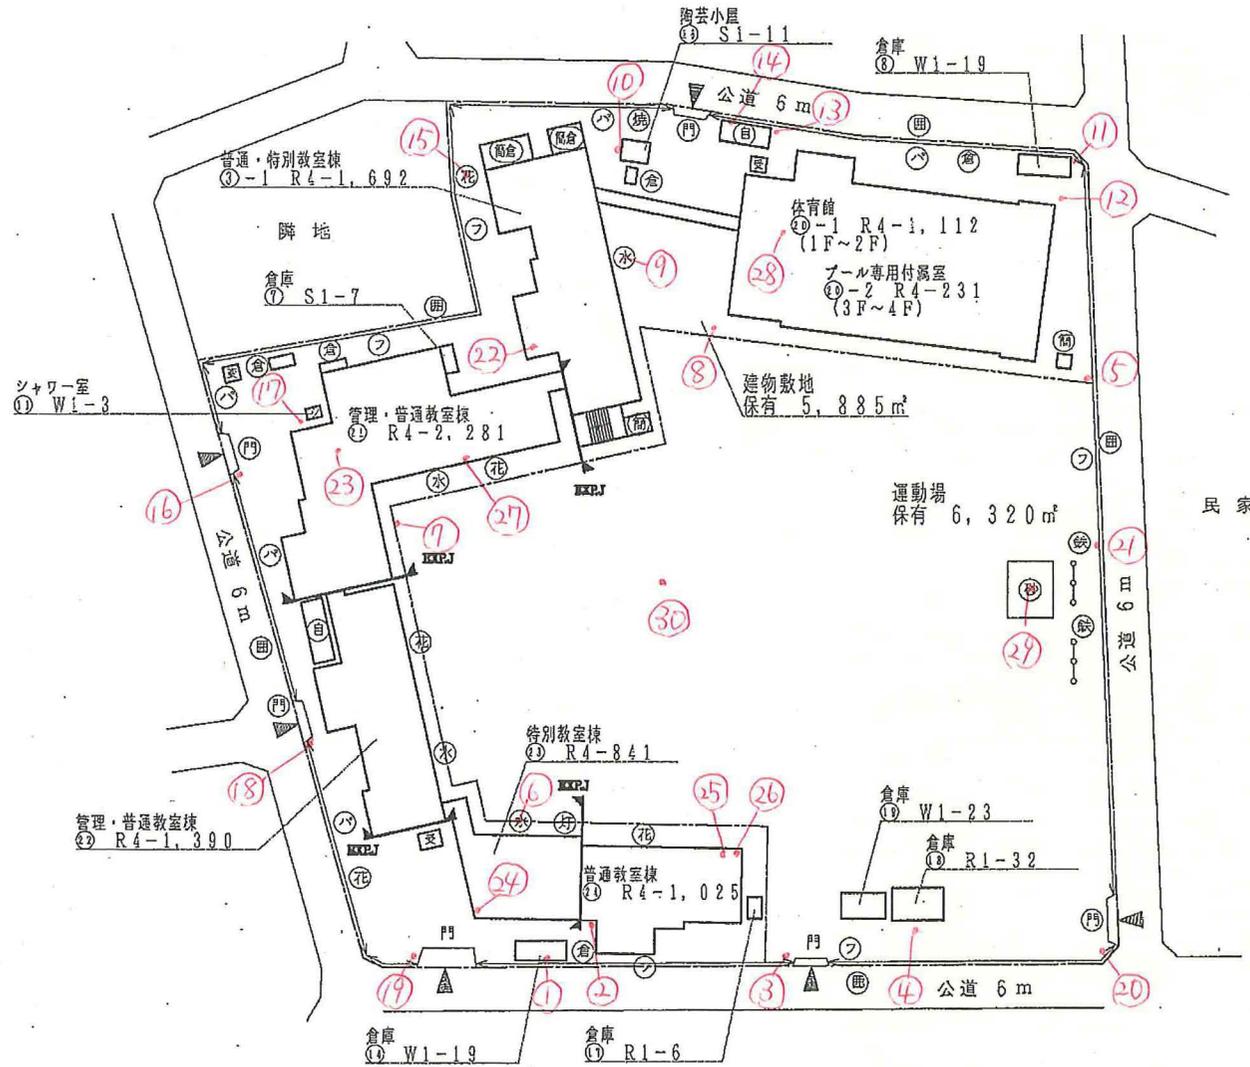

方位



(北に矢印を付す)