

弘道第一小学校の放射線測定結果一覧

平成23年12月12日測定

測定地点	測定対象	測定結果[μ Sv/h]			備考
		高さ 100cm	高さ 50cm	高さ 5cm	
1	校庭中央	0.07	0.08	0.08	
2	砂場	0.12	0.12	0.12	
3	東校庭雨水枡	0.16	0.20	0.22	
4	南東校庭側溝	0.11	0.14	0.22	
5	南花壇	0.15	0.17	0.35	
6	西校舎雨水枡	0.17	0.25	0.43	50cmは3回測定平均値
7	プール日よけ ひさし下	0.06	0.06	0.08	
8	プール付属室 雨樋下	0.08	0.12	0.26	
9	西端校庭側溝	0.09	0.12	0.18	
10	北校庭雨水枡	0.10	0.13	0.18	
11	西学校菜園	0.08	0.08	0.08	
12	西倉庫雨樋下	0.08	0.08	0.09	
13	北西外周側溝	0.15	0.21	0.39	
14	北西倉庫雨樋下	0.10	0.13	0.21	
15	北西角外周側溝	0.14	0.19	0.63	
16	給食室入口 雨樋下	0.08	0.10	0.21	
17	プロパン置場 ひさし下	0.07	0.08	0.11	
18	北東倉庫ひさし下	0.14	0.22	0.72	50cmは3回測定平均値
19	東花壇	0.09	0.09	0.09	
20	鳥小屋ひさし下	0.09	0.09	0.10	

測定地点	測定対象	測定結果[μ Sv/h]			備考
		高さ 100cm	高さ 50cm	高さ 5cm	
21	陶芸小屋ひさし下	0.10	0.15	0.37	
22	自転車置場 ひさし下	0.09	0.10	0.11	
23	校舎正面花壇	0.09	0.09	0.13	
24	西屋上排水口	0.09	0.16	0.96	
25	3階 5年1組	0.06	0.06	0.06	
26	中央屋上排水口	0.08	0.10	0.16	
27	中央屋上階段室 雨樋下	0.09	0.12	0.21	
28	東屋上排水口	0.08	0.13	0.26	
29	1階 ランチルーム	0.06	0.05	0.06	
30					
31					
32					
33					
34					
35					
36					
37					
38					
39					
40					

※測定地点は、次頁の位置図を参照。

(平成23年度)

(1/5)

施設の配置図

縮尺

1/1000 (A4)

学校名

弘道第一小学校

調査番号

113

1121

01920

整理番号

0236-

凡 例

建 物

⑥ 未とりこわし建物

⑦ 危険建物

⑧ 借用建物

⑨ 一時使用建物

建物以外の工作物等

⑩ 自転車置場

⑪ 倉 庫

⑫ 吹抜けの渡廊下

⑬ 温 室

⑭ 相模堀

⑮ フェンス塀

⑯ 鉄 柵

⑰ パイプ塀

⑱ ブロック塀


⑲ 万年塀

⑳ 花壇

㉑ 鉄柵

㉒ はんとう塀

㉓ ジャングルシム

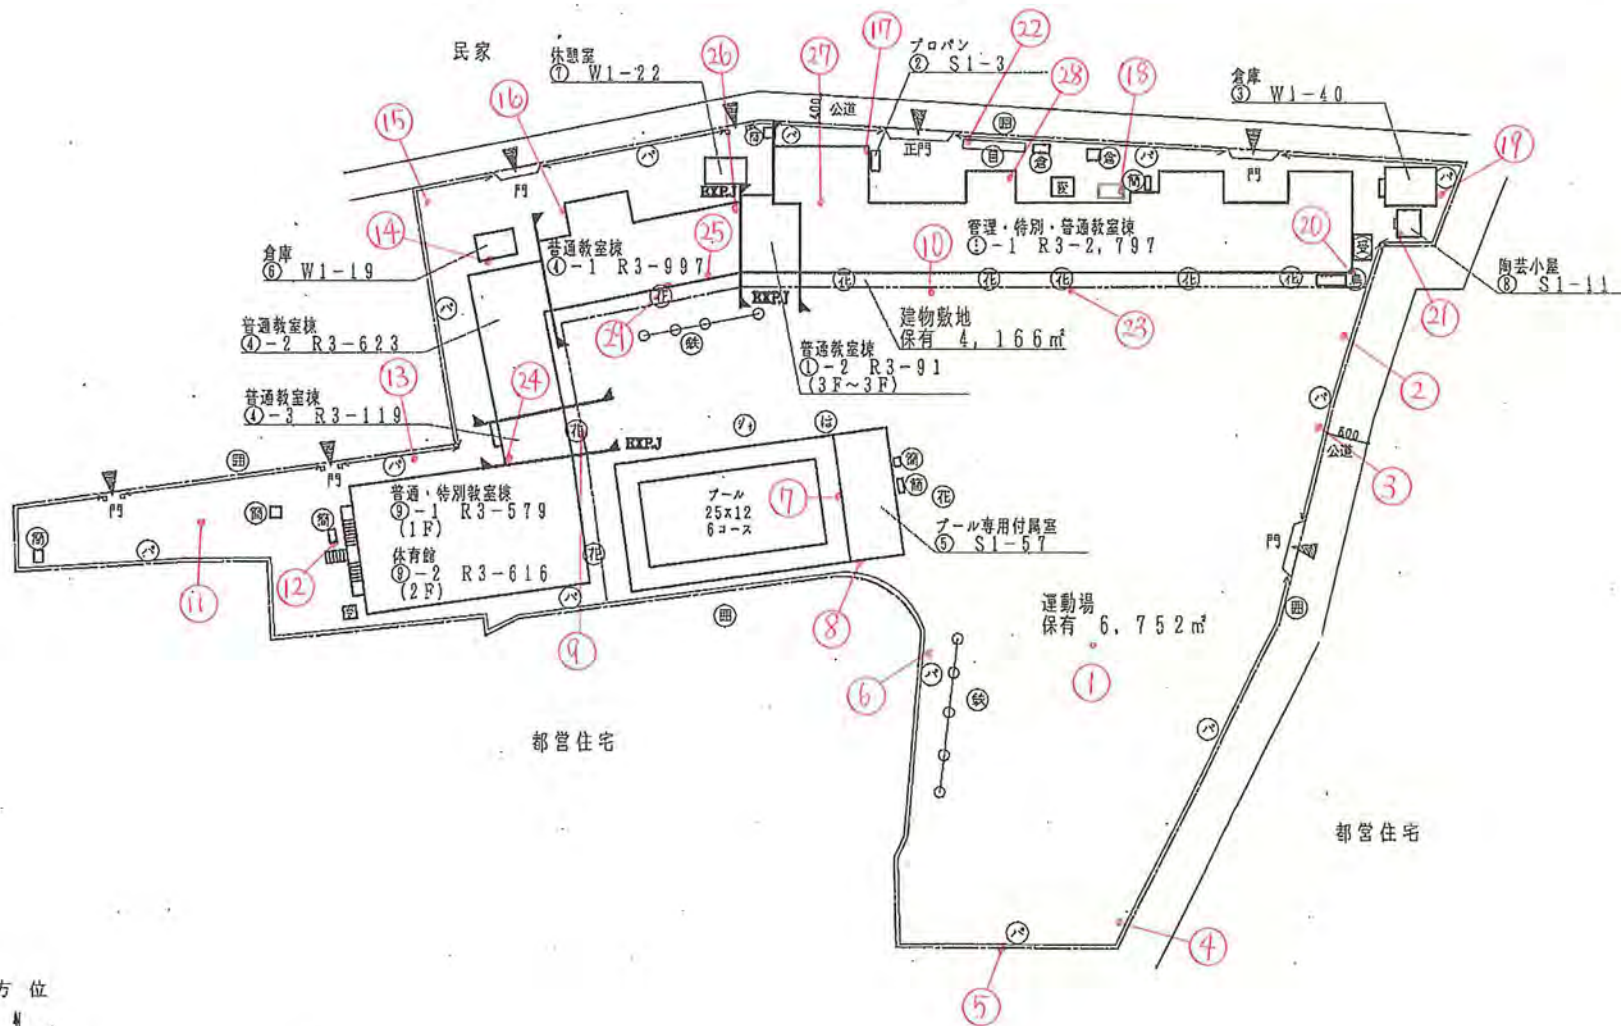

方 位



(北に矢印を付す)