

扇小学校の放射線測定結果一覧

平成23年12月27日測定

測定地点	測定対象	測定結果[μ Sv/h]			備考
		高さ 100cm	高さ 50cm	高さ 5cm	
1	南門東脇雨水枡	0.07	0.06	0.07	
2	砂場	0.07	0.09	0.07	
3	南東外周雨水枡	0.08	0.08	0.08	
4	飼育小屋脇雨水枡	0.08	0.10	0.10	
5	校庭中央	0.06	0.06	0.06	
6	屋体専用トイレ 雨樋下	0.10	0.13	0.30	
7	体育館入口脇 雨樋下(東)	0.14	0.22	1.05	50cmは3回測定平均値
8	体育館入口脇 雨樋下(西)	0.09	0.11	0.15	
9	体育館入口前 雨樋下	0.08	0.09	0.19	
10	体育館渡廊下 雨樋下	0.08	0.10	0.13	
11	渡廊下出入口 雨樋下	0.08	0.10	0.33	
12	学校菜園	0.08	0.09	0.10	
13	体育館裏雨樋下	0.17	0.23	0.97	50cmは3回測定平均値
14	変電室脇雨水枡	0.08	0.10	0.08	
15	北側小屋雨樋下	0.08	0.10	0.24	
16	西門脇雨水枡	0.08	0.12	0.12	
17	南側倉庫脇雨水枡	0.07	0.07	0.07	
18	南門西雨水枡	0.07	0.09	0.09	
19	陶芸小屋雨樋下	0.12	0.17	0.68	
20	プール足洗い場 排水口	0.06	0.07	0.08	

測定地点	測定対象	測定結果[μ Sv/h]			備考
		高さ 100cm	高さ 50cm	高さ 5cm	
21	第三昇降口脇 雨水枡	0.07	0.09	0.09	
22	第三昇降口 雨樋下	0.06	0.08	0.18	
23	第二昇降口 雨樋下	0.07	0.07	0.13	
24	第一昇降口 雨樋下	0.07	0.11	0.51	
25	1階教室1-1	0.05	0.05	0.04	
26	3階教室4-1	0.05	0.06	0.06	
27	北側階段室 雨樋下	0.06	0.07	0.08	
28	南側階段室 雨樋下	0.06	0.08	0.13	
29	屋上排水口(南)	0.05	0.08	0.07	
30	屋上排水口(西)	0.05	0.08	0.15	
31					
32					
33					
34					
35					
36					
37					
38					
39					
40					

※測定地点は、次頁の位置図を参照。

(平成23年度)

(1/5)

施設の配置図

縮尺

1/1000 (A4)

学校名

扇小学校

調査番号

(町道所属)

(市町村)

(学校)

整理番号

0252-

凡 例

建 物

⑦ 未とりこわし建物

⑧ 危険建物

⑨ 借用建物

⑩ 一時使用建物

建物以外の工作物

⑪ 自転車置場

⑫ 倉 庫

⑬ 吹き抜けの渡廊下

⑭ 温 室

⑮ 相築場

⑯ 囲 障

⑰ フェンス塀

⑱ バイブ塀

⑲ ブロック塀

⑳ 万年塀

㉑ 花だん

㉒ はんとう棒



㉓ 農 梯

㉔ 飼育小屋

㉕ 鉄 棒

㉖ ジャンダルム

㉗ 観望池

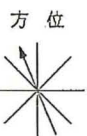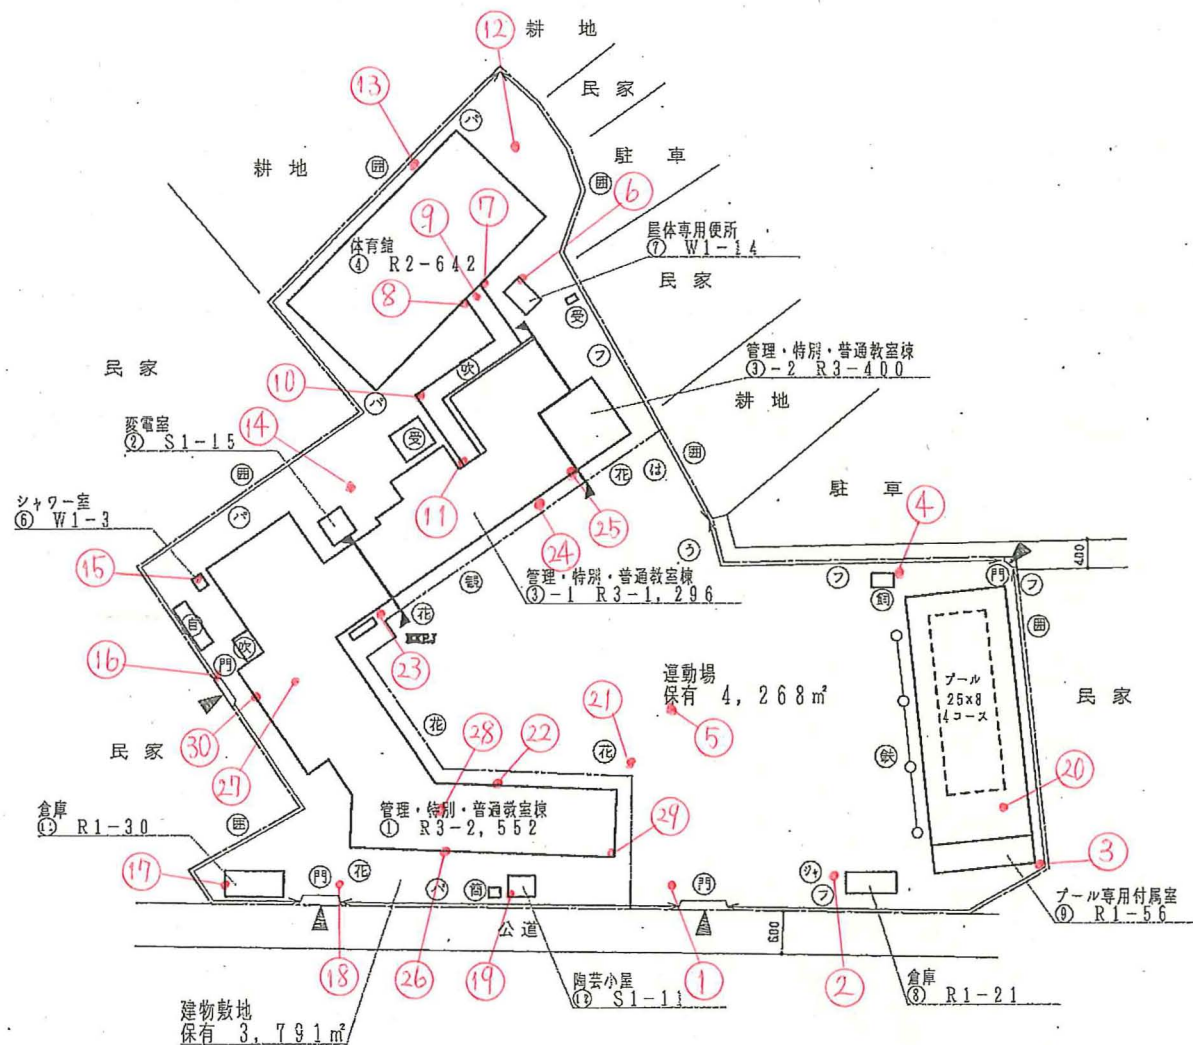

(北に矢印を付す)