入谷中学校の放射線測定結果一覧

平成24年1月16日測定

測定地点	測定対象	測定結果[μSv/h]			備考
		高さ100cm	高さ50cm	高さ5cm	
1	校庭中央	0.06	0.07	0.07	
2	砂場	0.11	0.13	0.14	
3	西校庭側溝 雨水桝	0.10	0.13	0.22	
4	体育館入口脇 雨水桝	0.13	0.19	0.34	
5	プール日よけ ひさし下	0.06	0.07	0.08	
6	南西外周側溝	0.10	0.17	0.85	
7	外周西側溝 雨水桝	0.08	0.10	0.12	
8	校庭南側溝 雨水桝	0.07	0.08	0.11	
9	校庭東側溝 雨水桝	0.07	0.09	0.10	
10	東倉庫雨樋下	0.06	0.08	0.12	
11	陶芸小屋雨樋下	0.08	0.11	0.28	
12	外周東側溝 雨水桝	0.08	0.09	0.13	
13	北東角倉庫 ひさし下	0.08	0.10	0.15	
14	北東倉庫雨樋下	0.08	0.11	0.18	
15	北東プレハブ倉庫 ひさし下	0.08	0.09	0.11	
16	自転車置場 ひさし下	0.08	0.10	0.15	
17	北外周側溝 雨水桝	0.08	0.10	0.16	
18	北西倉庫雨樋下	0.07	0.08	0.17	
19	学校菜園	0.06	0.07	0.06	
20	変電室ひさし下	0.09	0.11	0.13	

測定地点	測定対象	測定結果[μSv/h]			備考
		高さ100cm	高さ50cm	高さ5cm	
21	西門前側溝 雨水桝	0.07	0.09	0.12	
22	体育館雨樋下	0.06	0.09	0.26	
23	渡り廊下雨樋下	0.07	0.09	0.14	
24	体育館西 外周側溝	0.08	0.13	0.71	
25	校庭北側溝 雨水桝	0.08	0.10	0.11	
26	1階　木工室	0.06	0.07	0.07	
27	4階　410教室	0.06	0.08	0.08	
28	屋上南排水口	0.06	0.11	0.38	
29	屋上北東排水口	0.05	0.09	0.53	
30	屋上北排水口	0.06	0.12	0.31	
31					
32					
33					
34					
35					
36					
37					
38					
39					
40					

※測定地点は、次頁の位置図を参照。

(平成２３年度)　　(1／5)

施設の配置図	縮尺	1／1000　(A4)	学校名	入谷中学校	調査番号	(都道府県) 13	(市町村) 121	(学校) 4029	整理番号	0329－

凡　例

建　　物
- 未 未とりこわし建物
- 危 危険建物
- 借 借用建物
- 一時 一時使用建物

建物以外の工作物
- 自 自転車置場
- 倉 倉　庫
- 吹 吹き抜けの渡廊下
- 温 温　室
- 掲 掲揚場
- 団 団　陣
- フ フェンス塀
- パ パイプ塀
- ブ ブロック塀
- 方 方年塀
- 花 花　壇
- ベ ベンチ
- 砂 砂　場
- 鉄 鉄　棒

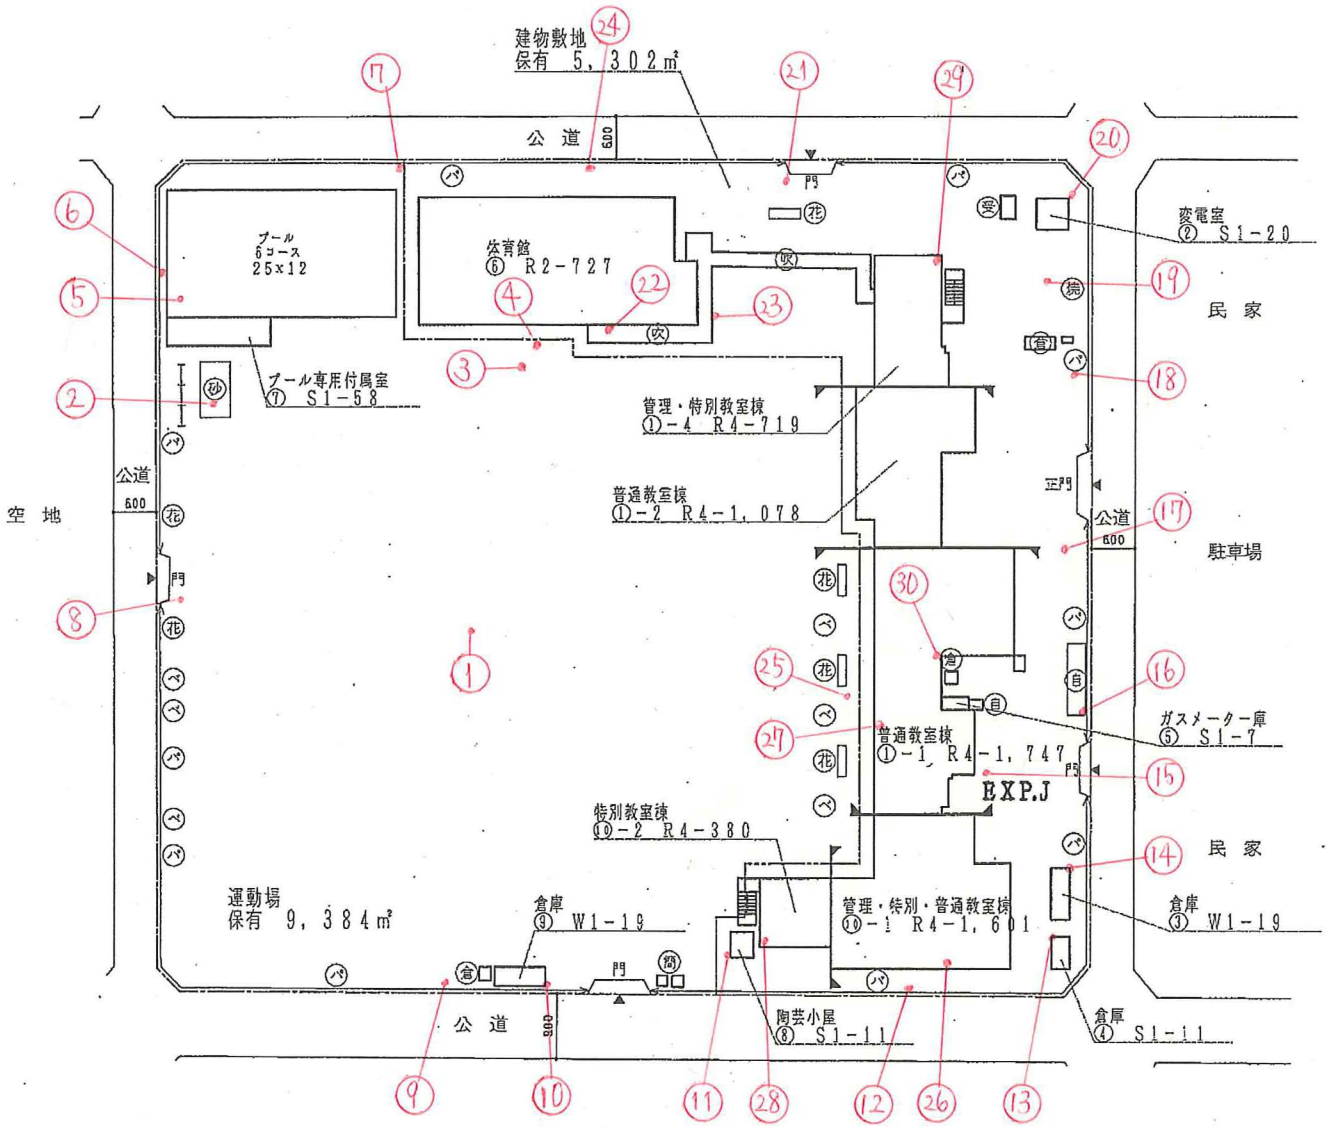

方　位

(北に矢印を付す)