

舎人第一小学校の放射線測定結果一覧

平成24年1月24日測定

測定地点	測定対象	測定結果[μ Sv/h]			備考
		高さ 100cm	高さ 50cm	高さ 5cm	
1	校庭中央	0.04	0.05	0.04	
2	南東校庭側溝 雨水樹	0.07	0.09	0.10	
3	東植込み	0.06	0.07	0.08	
4	北東校庭側溝 雨水樹	0.07	0.08	0.10	
5	北校庭側溝	0.08	0.10	0.12	
6	北西校庭側溝 雨水樹	0.07	0.07	0.07	
7	南西校庭側溝 雨水樹	0.07	0.07	0.07	
8	南校庭側溝 雨水樹	0.06	0.07	0.05	
9	鳥小屋ひさし下	0.06	0.08	0.12	
10	東外階段下	0.05	0.07	0.09	
11	北東花壇	0.06	0.06	0.06	
12	ウサギ小屋 ひさし下	0.06	0.06	0.08	
13	北東外周側溝 雨水樹	0.06	0.08	0.09	
14	北自転車置場 ひさし下	0.07	0.07	0.07	
15	北外周側溝	0.07	0.08	0.07	
16	北花壇	0.07	0.07	0.08	
17	北西外周雨水樹	0.08	0.09	0.11	
18	西自転車置場 ひさし下	0.05	0.07	0.11	
19	西外周側溝	0.07	0.09	0.10	
20	南西外周雨水樹	0.05	0.07	0.05	

測定地点	測定対象	測定結果[μ Sv/h]			備考
		高さ 100cm	高さ 50cm	高さ 5cm	
21	体育館西階段下	0.07	0.08	0.12	
22	1階 3-2	0.05	0.04	0.04	
23	4階 4-1	0.03	0.03	0.04	
24	4階 4-1ベランダ	0.03	0.04	0.04	
25	屋上田んぼ	0.04	0.04	0.04	
26	プール日よけ ひさし下	0.03	0.04	0.04	
27	屋上出入り口 排水口	0.04	0.06	0.32	
28	砂場	0.05	0.06	0.05	
29					
30					
31					
32					
33					
34					
35					
36					
37					
38					
39					
40					

※測定地点は、次頁の位置図を参照。

(平成23年度)

(1/4)

施設の配置図

縮尺

1/1000 (A4)

学校名

舎人第一小学校

調査番号

113

1121

11738

0273-

整理番号

凡 例

建 物

⑦ 未とりこわし建物

⑧ 危険建物

⑨ 借用建物

⑩ 一時一時使用建物

建物以外の工作物

⑪ 自転車置場

⑫ 倉庫

⑬ 吹き抜けの渡廊下

⑭ 温 湿 室

⑮ 相 接 場

⑯ 受水槽

⑰ 飼育小屋

⑱ ネットフェンス

⑲ 花 壇

⑳ 鉄 棒

㉑ 砂 場

㉒ はんとう棒


㉓ 雲 梯

㉔ 百葉箱


㉕ 水 道

㉖ 飼育小屋

㉗ ネットフェンス

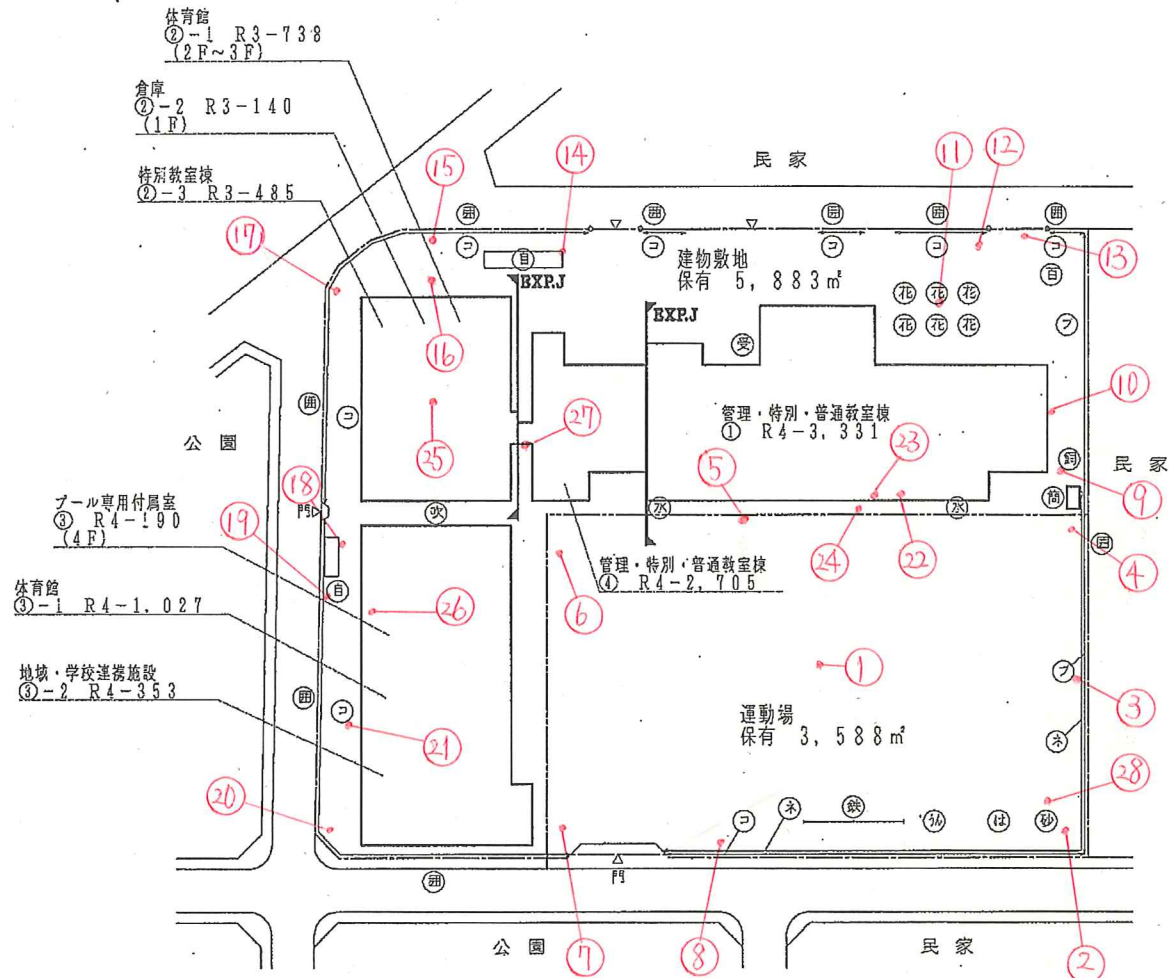

方 位

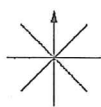

(北に矢印を付す)