


青井南公園

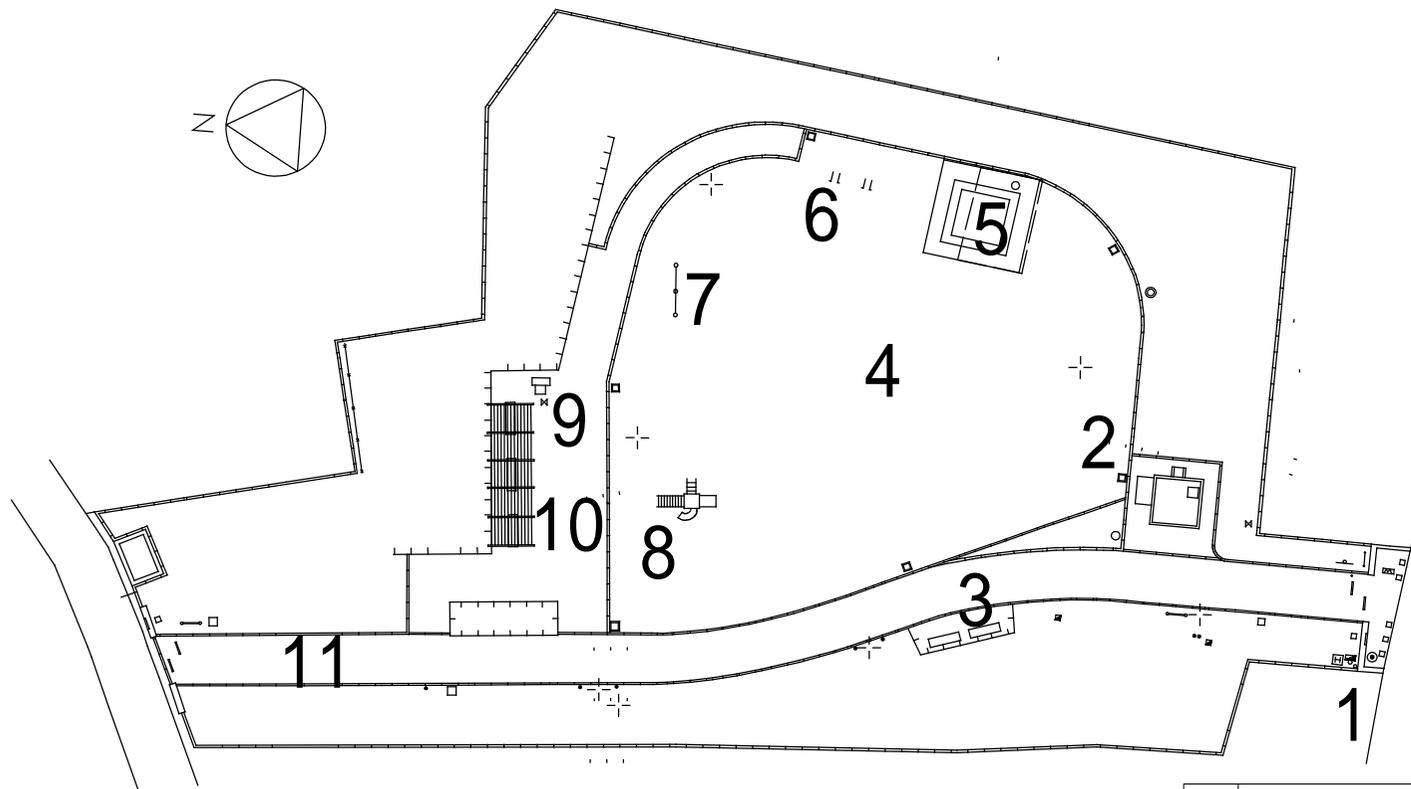

	測定箇所	測定箇所 (材質)	測定数値 ($\mu\text{Sv/h}$)		
			1m	50cm	5cm
1	集水桝	鉄蓋	0.07	0.07	0.08
2	U字側溝	グレーチング	0.10	0.10	0.11
3	ベンチ	コンクリート	0.12	0.11	0.12
4	広場中央	土系	0.10	0.09	0.10
5	砂場	土系	0.10	0.10	0.11
6	スプリング遊具	土系	0.11	0.12	0.11
7	鉄棒	土系	0.12	0.13	0.13
8	複合遊具滑り台滑面降口	土系	0.10	0.10	0.10
9	水飲み場桝	グレーチング	0.10	0.09	0.11
10	ベンチ	コンクリート	0.10	0.11	0.12
11	園路	アスコン	0.13	0.15	0.18

2012年7月18日測定
は2011年7月～8月の測定対象地