




花畑東部十号公園

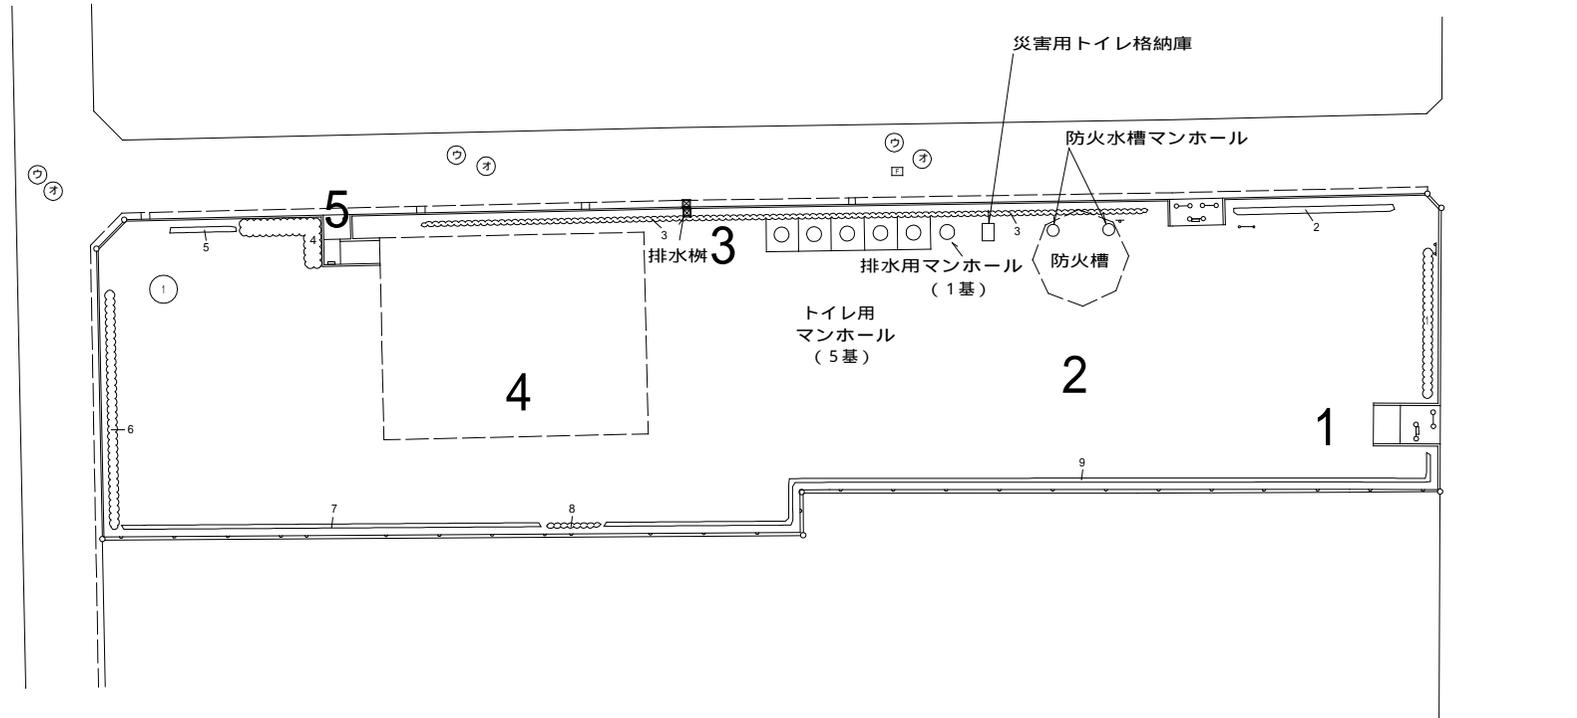

	測定箇所	測定箇所 (材質)	測定数値 ($\mu\text{Sv/h}$)		
			1m	50cm	5cm
1	出入口	コンクリート	0.10	0.11	0.11
2	広場中央 (東側)	草, 芝	0.10	0.11	0.13
3	集水枡	コンクリート	0.12	0.12	0.13
4	広場中央 (西側)	土系	0.13	0.13	0.13
5	出入口スロープ下	コンクリート	0.11	0.10	0.09

2013年 1月 30日測定
 は2011年7月～8月の測定対象地