


平野公園

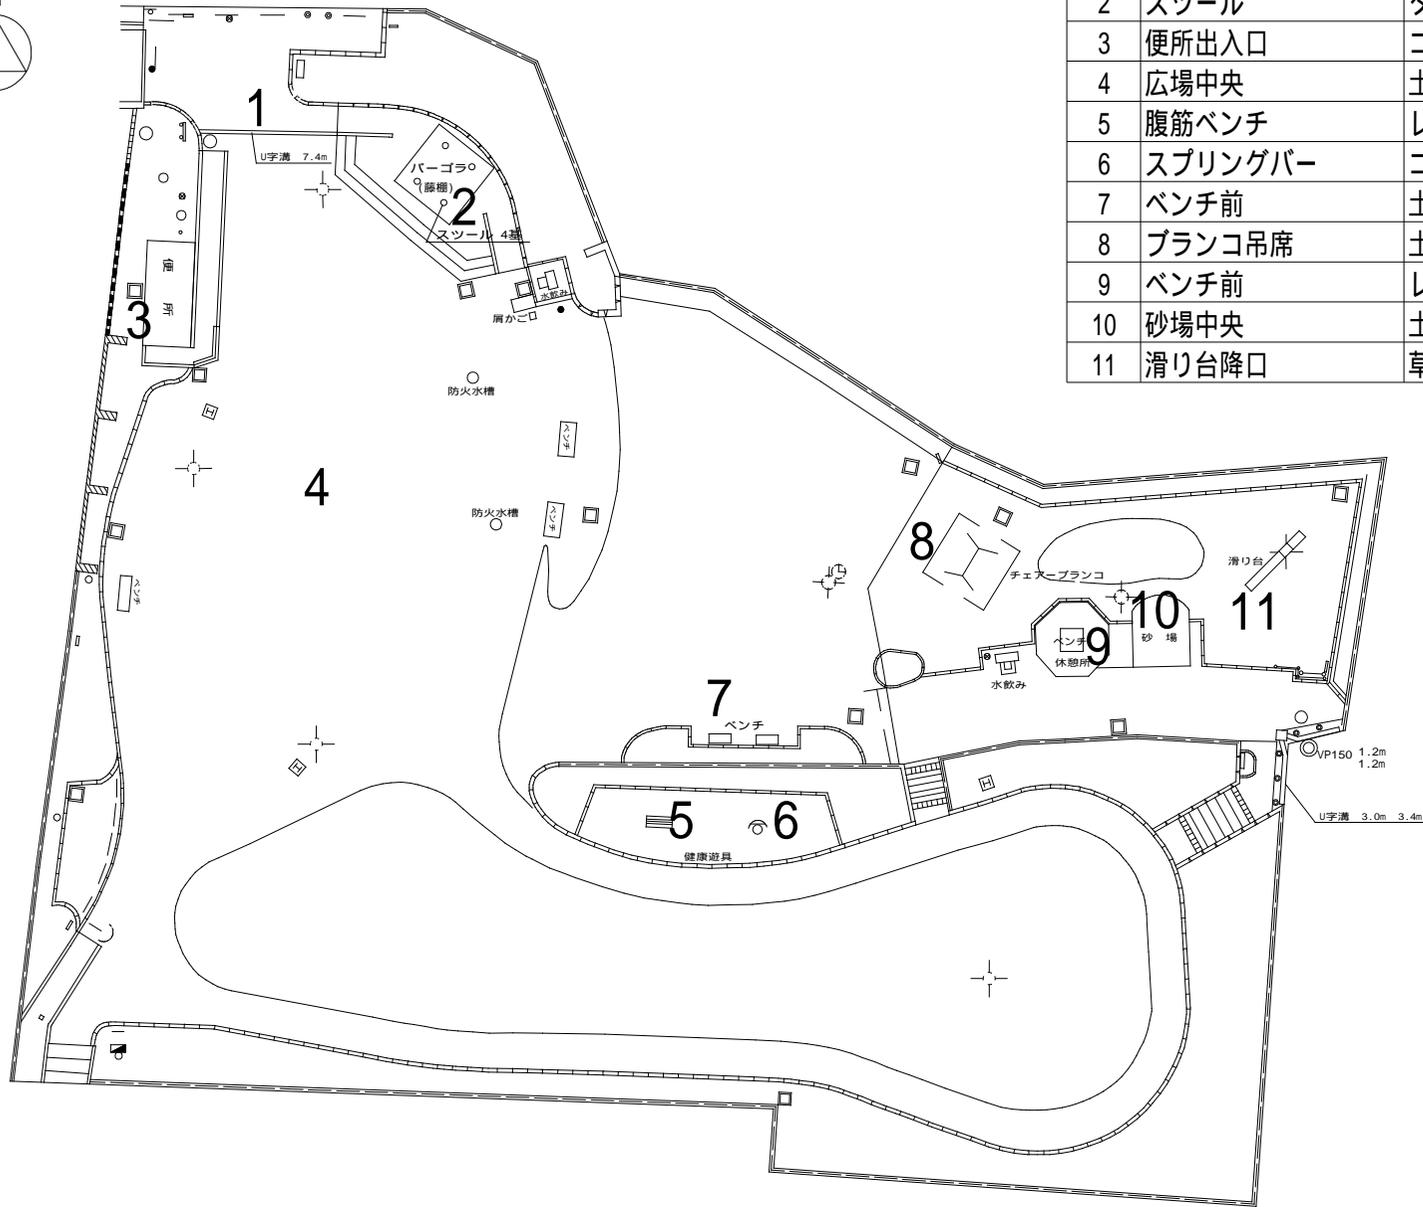

	測定箇所	測定箇所 (材質)	測定数値 (μSv/h)		
			1m	50cm	5cm
1	U字溝	グレーチング	0.08	0.12	0.17
2	スツール	タイル	0.09	0.08	0.08
3	便所出入口	コンクリート	0.07	0.07	0.09
4	広場中央	土系	0.07	0.07	0.08
5	腹筋ベンチ	レンガ	0.10	0.11	0.11
6	スプリングバー	ゴムマット	0.11	0.12	0.13
7	ベンチ前	土系	0.11	0.11	0.13
8	ブランコ吊席	土系	0.11	0.11	0.09
9	ベンチ前	レンガ	0.10	0.10	0.09
10	砂場中央	土系	0.09	0.10	0.09
11	滑り台降口	草,芝	0.11	0.11	0.12

2012年 6月 27日測定
は2011年7月～8月の測定対象地