
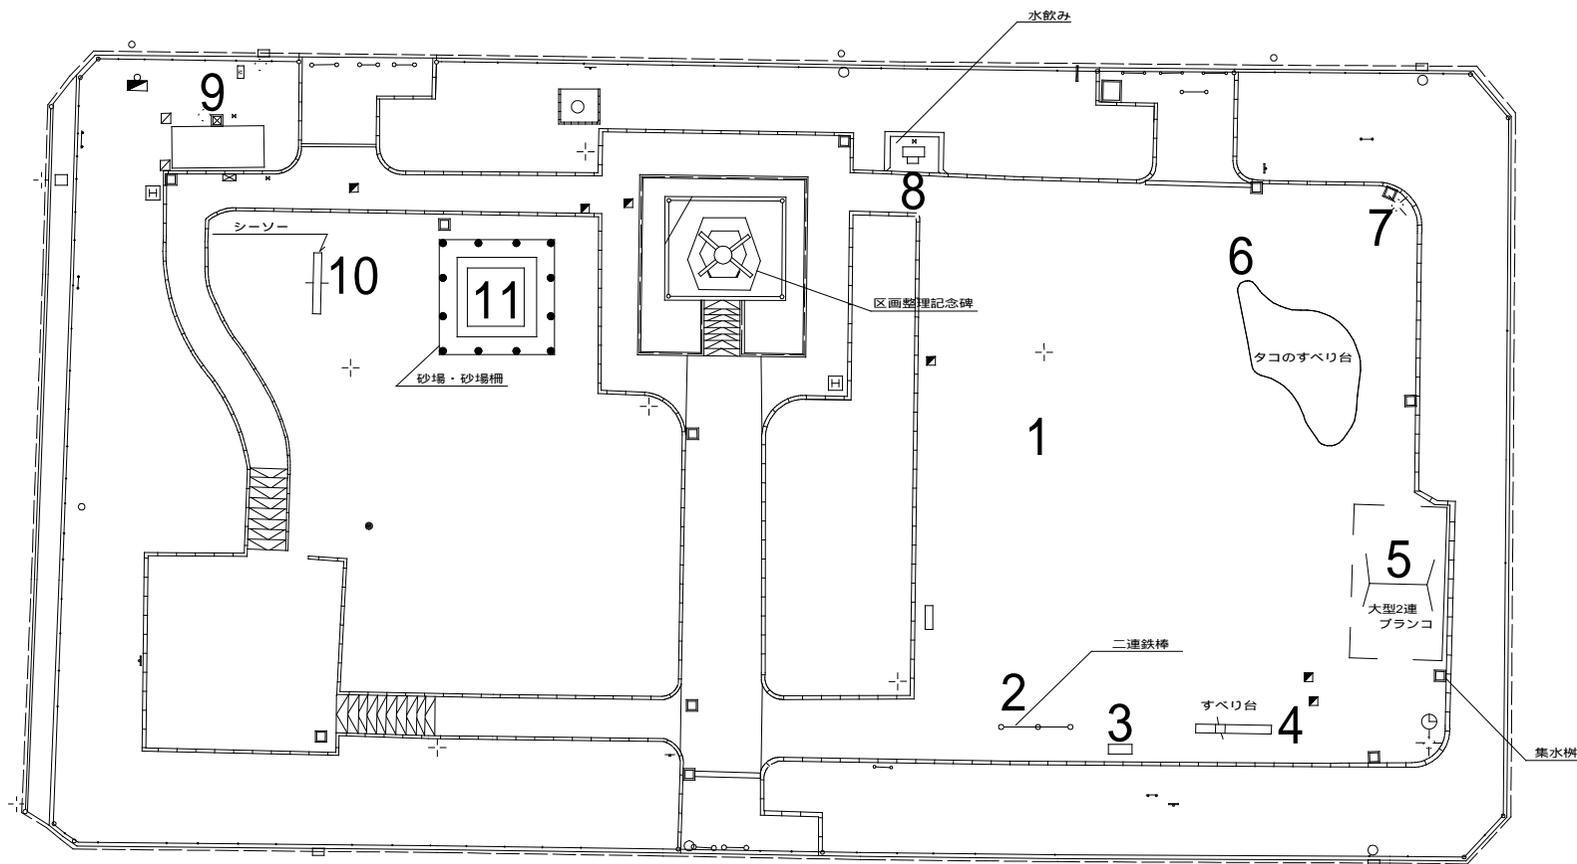


一ツ家中央公園

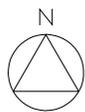

| | 測定箇所 | 測定箇所 (材質) | 測定数値 ($\mu\text{Sv/h}$) | | |
|----|-----------|--------------|---------------------------|------|------|
| | | | 1m | 50cm | 5cm |
| 1 | 広場中央 | 土系 | 0.11 | 0.13 | 0.14 |
| 2 | 鉄棒 | 土系 | 0.12 | 0.13 | 0.12 |
| 3 | ベンチ前 | 土系 | 0.13 | 0.14 | 0.14 |
| 4 | 滑り台降口 | 土系 | 0.12 | 0.12 | 0.11 |
| 5 | ブランコ吊席 | ゴム系舗装 | 0.11 | 0.11 | 0.11 |
| 6 | タコの山滑り台降口 | 土系 | 0.09 | 0.09 | 0.10 |
| 7 | 集水樹 | グレーチング | 0.11 | 0.11 | 0.11 |
| 8 | 水飲み場樹 | グレーチング | 0.10 | 0.08 | 0.07 |
| 9 | 便所雨樋 | コンクリート | 0.12 | 0.14 | 0.22 |
| 10 | シーソー | 土系 | 0.11 | 0.09 | 0.08 |
| 11 | 砂場中央 | 土系 | 0.11 | 0.11 | 0.12 |

2011年 1月25日測定
は2011年7月～8月の測定対象地