


六木水の森公園（虹の広場）

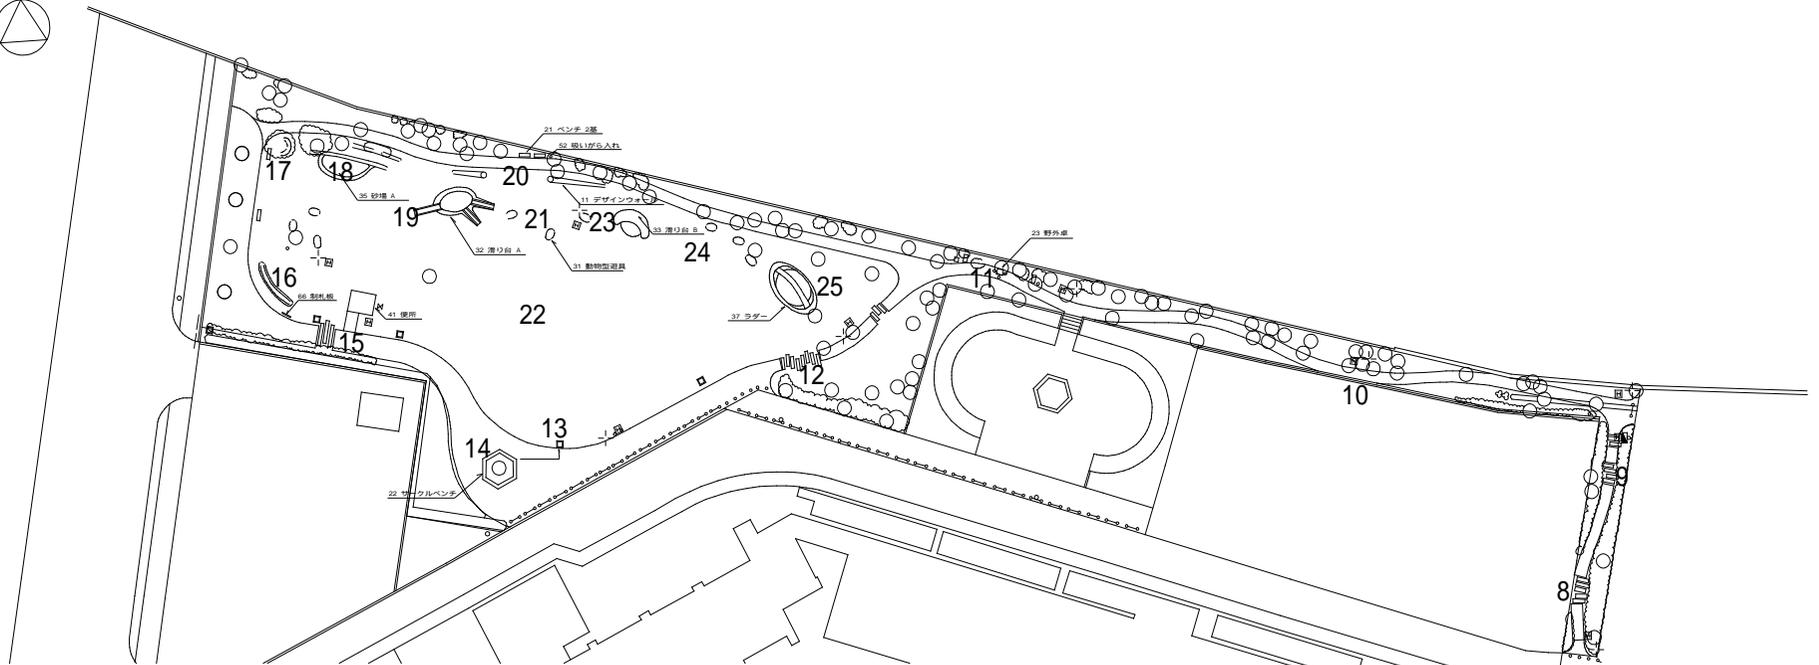

| 測定箇所 | 測定箇所 (材質) | 測定数値 (μSv/h) | | | |
|------|--------------|--------------|------|------|------|
| | | 1m | 50cm | 5cm | |
| 1 | ブランコ吊席 | 土系 | 0.09 | 0.10 | 0.10 |
| 2 | 滑り台跡 | 土系 | 0.11 | 0.11 | 0.09 |
| 3 | ベンチ前 | 土系 | 0.13 | 0.15 | 0.14 |
| 4 | パーゴラ | 土系 | 0.13 | 0.14 | 0.13 |
| 5 | 砂場 | 土系 | 0.12 | 0.12 | 0.10 |
| 6 | 集水樹 | グレーチング | 0.12 | 0.13 | 0.11 |
| 7 | 園路 | 平板 | 0.13 | 0.13 | 0.12 |
| 8 | 園路 | 平板 | 0.13 | 0.13 | 0.12 |
| 9 | 園路 | 平板 | 0.12 | 0.13 | 0.12 |
| 10 | 園路 | 土系 | 0.11 | 0.10 | 0.10 |
| 11 | 野外卓 | 土系 | 0.12 | 0.12 | 0.14 |
| 12 | 園路 | コンクリート | 0.12 | 0.11 | 0.10 |
| 13 | 集水樹 | グレーチング | 0.14 | 0.16 | 0.16 |
| 14 | サルベージ | コンクリート | 0.13 | 0.12 | 0.11 |
| 15 | 便所出入口 | タイル | 0.13 | 0.12 | 0.10 |
| 16 | デザインウォール | 草, 芝 | 0.14 | 0.15 | 0.16 |
| 17 | デザインウォール | 土系 | 0.10 | 0.09 | 0.13 |
| 18 | 砂場 | 土系 | 0.11 | 0.11 | 0.11 |
| 19 | 石製滑り台降口 | 土系 | 0.10 | 0.08 | 0.10 |
| 20 | ベンチ前 | 土系 | 0.10 | 0.11 | 0.11 |
| 21 | 動物遊具 | 土系 | 0.10 | 0.09 | 0.10 |
| 22 | 広場 | 土系 | 0.13 | 0.14 | 0.14 |
| 23 | 石製滑り台降口 | 土系 | 0.12 | 0.11 | 0.11 |
| 24 | 動物遊具 | 土系 | 0.11 | 0.11 | 0.14 |
| 25 | 石製ラダー | 土系 | 0.12 | 0.13 | 0.12 |

2012年10月10日測定
は2011年7月～8月の測定対象地

