


大谷田公園

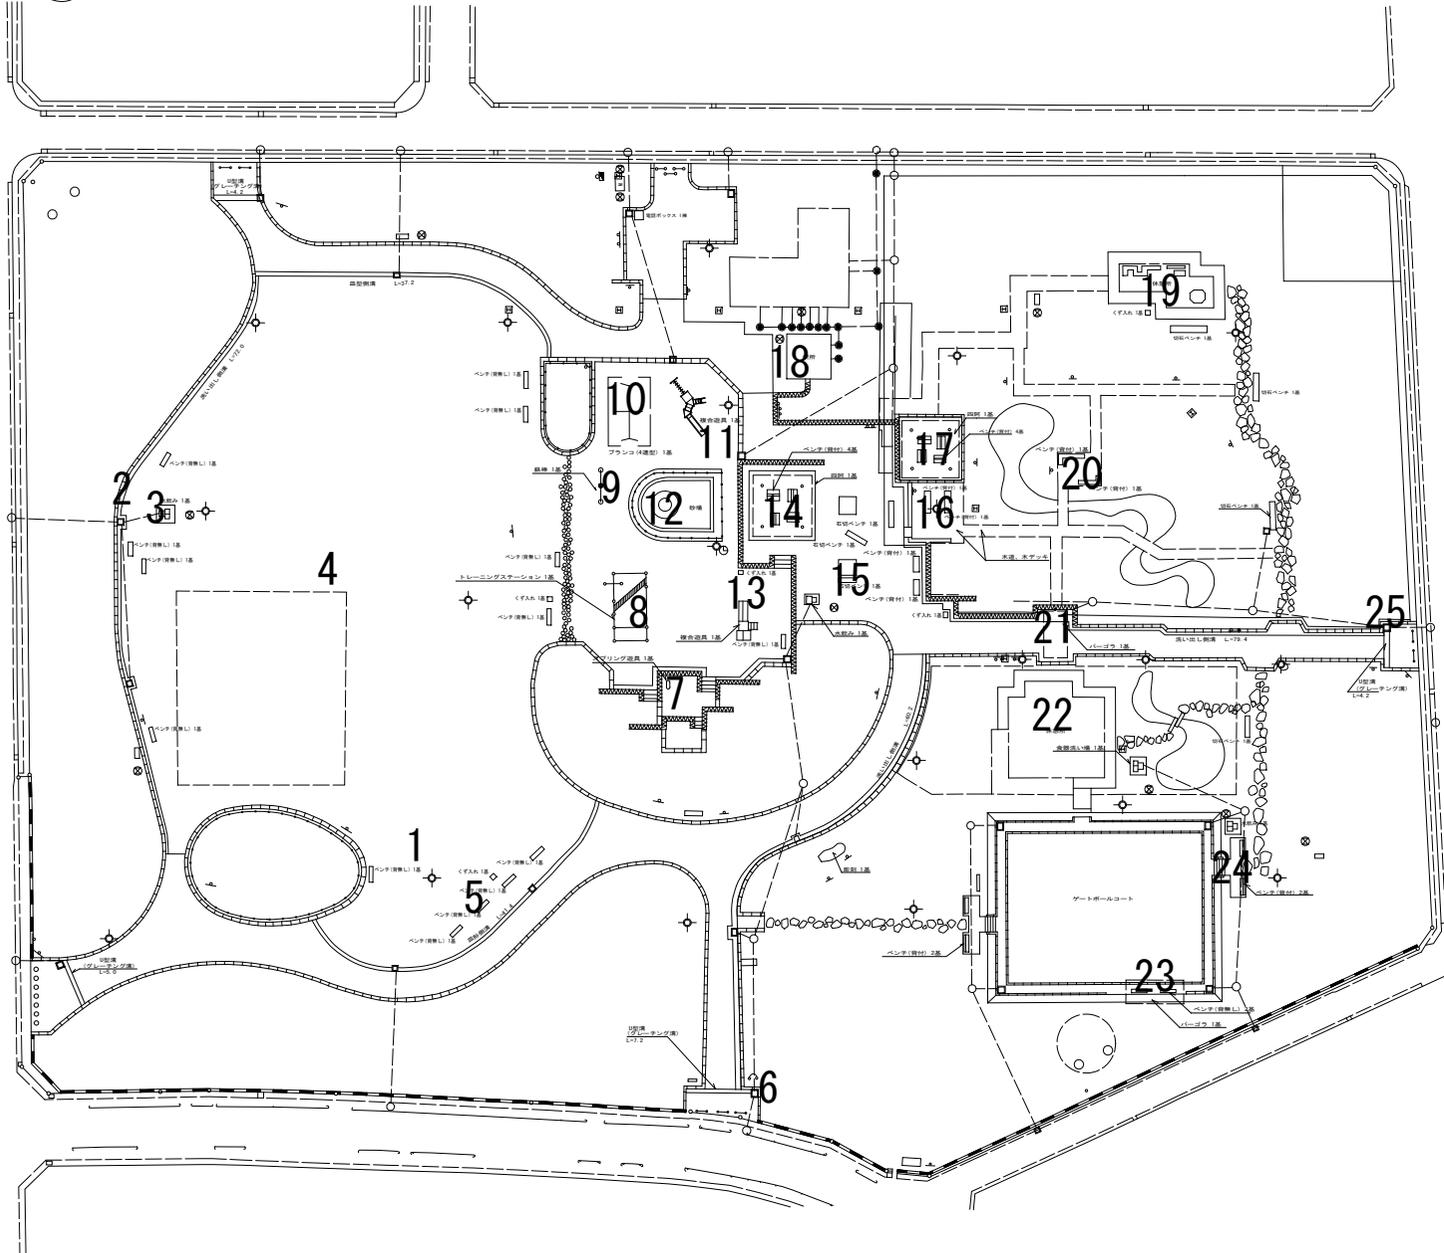

No.	測定箇所	測定数値 (μSv/h)				
		1m	50cm	5cm		
1	U字溝	グレーチング	0.12	0.13	0.13	
2	洗い出し側溝	グレーチング	0.17	0.18	0.15	
3	水飲み場柵	グレーチング	0.17	0.16	0.14	
4	広場中央	草、芝	0.18	0.19	0.19	※
5	ベンチ前	草、芝	0.16	0.16	0.16	
6	集水柵	グレーチング	0.17	0.16	0.13	
7	スプリング遊具	土系	0.11	0.11	0.12	
8	トレーニングステーション	土系	0.10	0.10	0.09	
9	鉄棒	土系	0.10	0.09	0.10	
10	ブランコ吊席	土系	0.09	0.09	0.09	
11	複合遊具滑り台降口	ゴムマット	0.11	0.12	0.19	
12	砂場中央	土系	0.12	0.12	0.10	※
13	複合遊具滑り台降口	土系	0.13	0.15	0.25	
14	ベンチ前	コンクリート	0.10	0.09	0.09	
15	ベンチ前	ILB	0.13	0.13	0.13	
16	ベンチ前	木材	0.14	0.15	0.16	
17	ベンチ前	平板	0.11	0.10	0.09	
18	便所雨樋	土系	0.15	0.17	0.22	
19	休憩所雨樋	土系	0.17	0.18	0.23	
20	ベンチ前	木材	0.17	0.17	0.19	
21	ベンチ前	ILB	0.17	0.18	0.21	
22	休憩所雨樋	土系	0.16	0.17	0.20	
23	ベンチ前	石	0.15	0.15	0.15	
24	ベンチ前	ILB	0.14	0.14	0.14	
25	集水柵	グレーチング	0.16	0.18	0.15	

2012年 1月11日測定
 ※は2011年7月～8月の測定対象地