


谷中公園

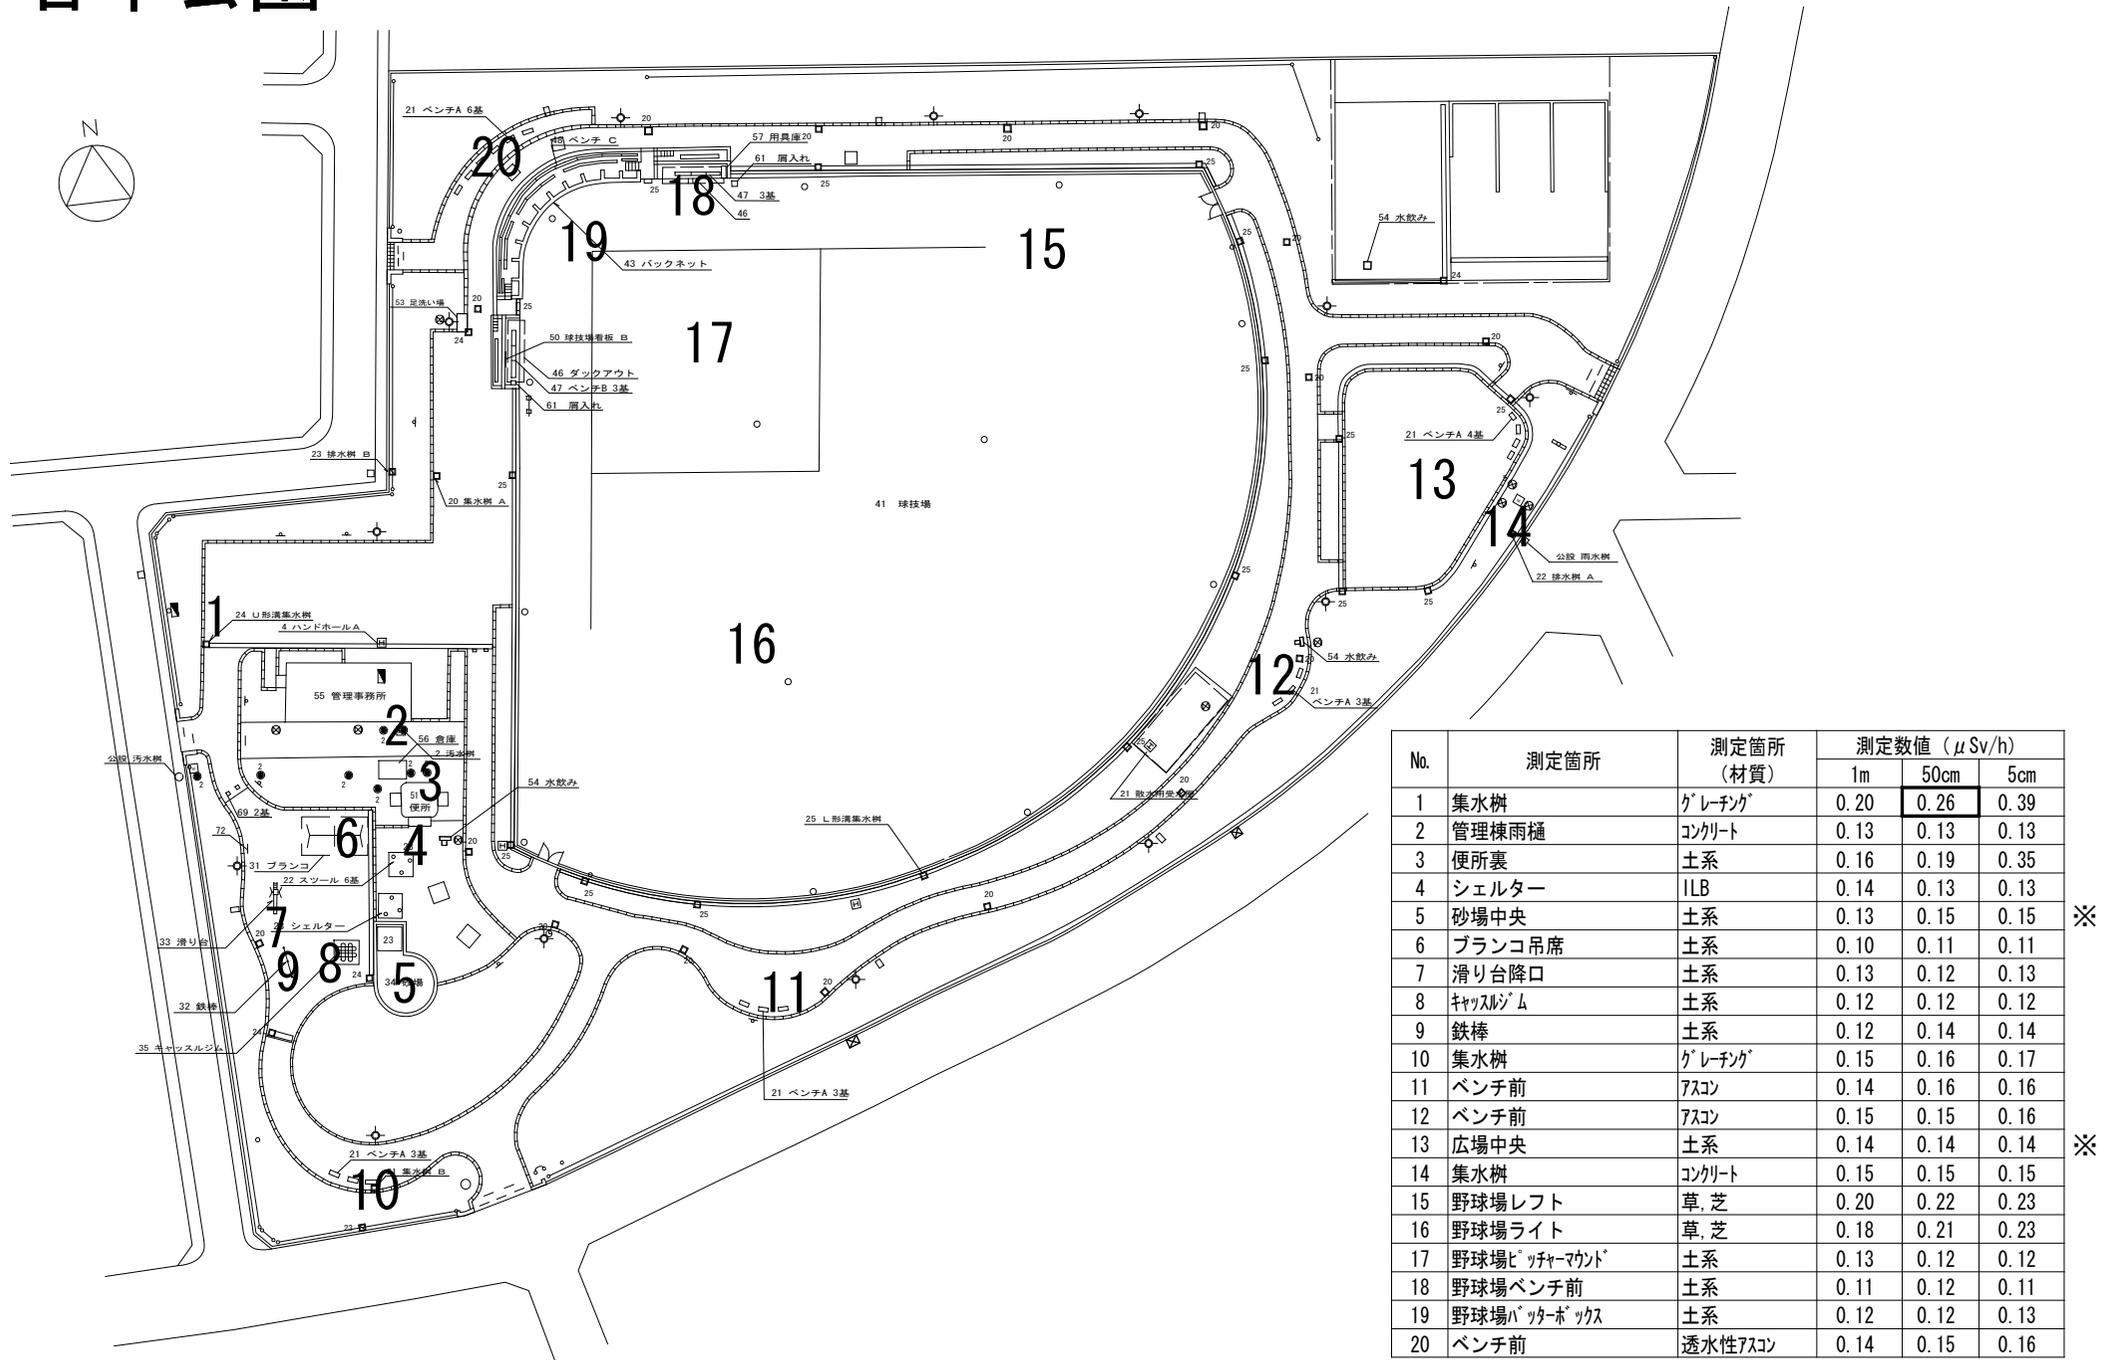

No.	測定箇所	測定箇所 (材質)	測定数値 (μSv/h)		
			1m	50cm	5cm
1	集水樹	グレーチング	0.20	0.26	0.39
2	管理棟雨樋	コンクリート	0.13	0.13	0.13
3	便所裏	土系	0.16	0.19	0.35
4	シェルター	ILB	0.14	0.13	0.13
5	砂場中央	土系	0.13	0.15	0.15
6	ブランコ吊席	土系	0.10	0.11	0.11
7	滑り台降口	土系	0.13	0.12	0.13
8	キャッスルジム	土系	0.12	0.12	0.12
9	鉄棒	土系	0.12	0.14	0.14
10	集水樹	グレーチング	0.15	0.16	0.17
11	ベンチ前	アスコン	0.14	0.16	0.16
12	ベンチ前	アスコン	0.15	0.15	0.16
13	広場中央	土系	0.14	0.14	0.14
14	集水樹	コンクリート	0.15	0.15	0.15
15	野球場レフト	草、芝	0.20	0.22	0.23
16	野球場ライト	草、芝	0.18	0.21	0.23
17	野球場ピッチャーマウンド	土系	0.13	0.12	0.12
18	野球場ベンチ前	土系	0.11	0.12	0.11
19	野球場バッターボックス	土系	0.12	0.12	0.13
20	ベンチ前	透水性アスコン	0.14	0.15	0.16

2012年 2月 8日測定

※は2011年7月～8月の測定対象地

