


# 西新井みどり公園

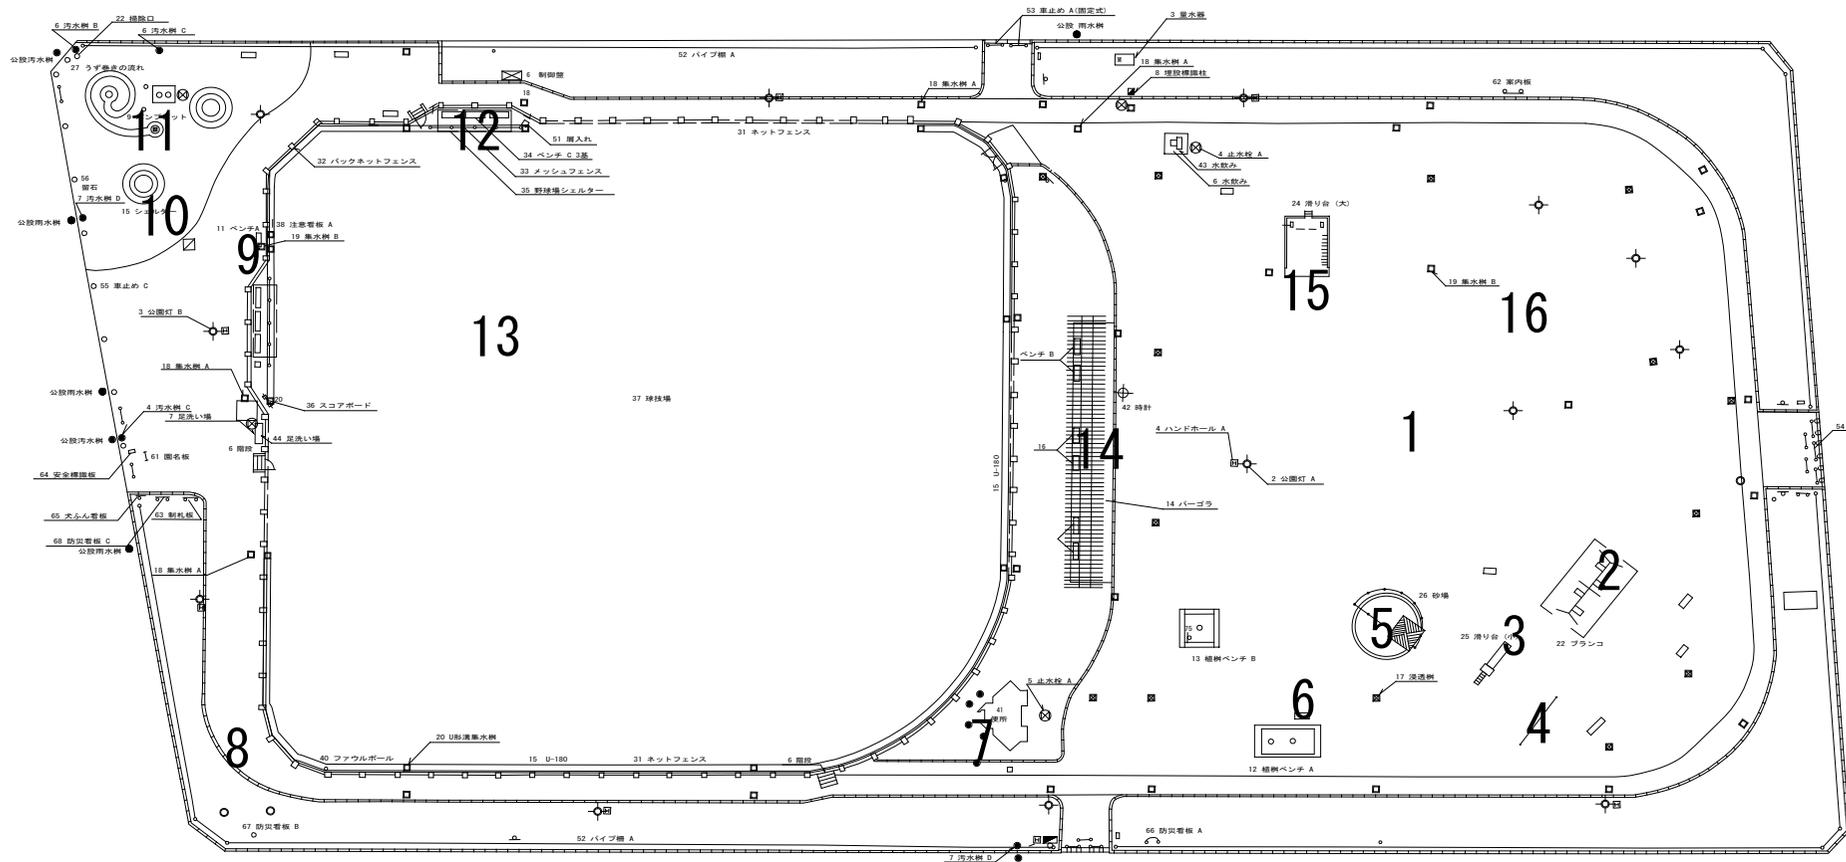

No.	測定箇所	測定箇所 (材質)	測定数値 ( $\mu\text{Sv/h}$ )		
			1m	50cm	5cm
1	広場中央	土系	0.09	0.09	0.09
2	ブランコ吊席	土系	0.10	0.10	0.11
3	滑り台降口	土系	0.11	0.11	0.11
4	鉄棒	土系	0.12	0.12	0.12
5	砂場中央	土系	0.11	0.11	0.10
6	ベンチ前	土系	0.11	0.11	0.11
7	便所雨樋	草, 芝	0.10	0.10	0.11
8	園路	土系	0.10	0.10	0.09
9	集水桝	グレーチング	0.10	0.10	0.10

※

※

No.	測定箇所	測定箇所 (材質)	測定数値 ( $\mu\text{Sv/h}$ )		
			1m	50cm	5cm
10	シェルター	コンクリート	0.10	0.10	0.11
11	流れ	グレーチング	0.11	0.11	0.10
12	ベンチ前	土系	0.09	0.08	0.08
13	少年野球場中央	土系	0.07	0.08	0.07
14	ベンチ前	石	0.09	0.09	0.10
15	滑り台降口	土系	0.10	0.10	0.10
16	芝生広場	草, 芝	0.10	0.10	0.10

2012年 2月 1日測定  
 ※は2011年7月~8月の測定対象地