


西保木間第二公園

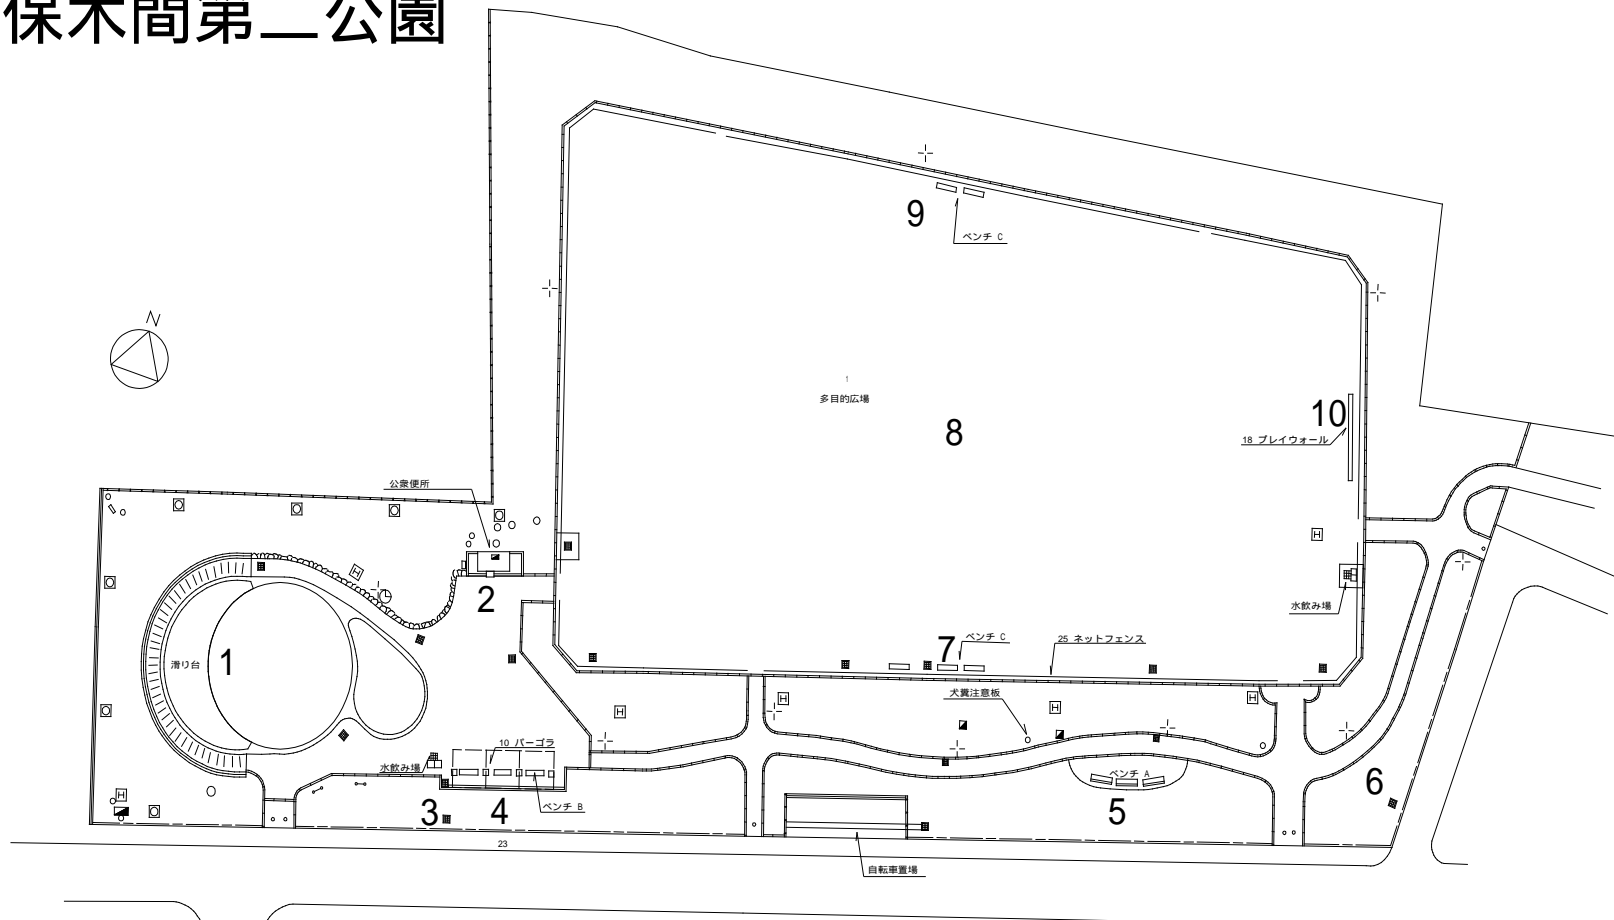

	測定箇所	測定箇所 (材質)	測定数値 ($\mu\text{Sv/h}$)		
			1m	50cm	5cm
1	滑り台滑り面降口	土系	0.05	0.08	0.10
2	便所出入口	タイル	0.10	0.10	0.09
3	集水樹	コンクリート	0.10	0.11	0.11
4	ベンチ	タイル	0.08	0.09	0.08
5	ベンチ	石	0.10	0.10	0.10
6	集水樹	コンクリート	0.11	0.11	0.12
7	ベンチ	土系	0.10	0.10	0.11
8	広場中央	土系	0.09	0.09	0.08
9	ベンチ	土系	0.09	0.09	0.10
10	プレイウォール	土系	0.10	0.09	0.09

2012年 7月25日測定
は2011年7月～8月の測定対象地