


# 扇彫刻のある公園

都営本木第二アパート建替工事に伴う面積変更  
 H22.06.28 告示第291号 面積変更告示 1,668.77㎡減

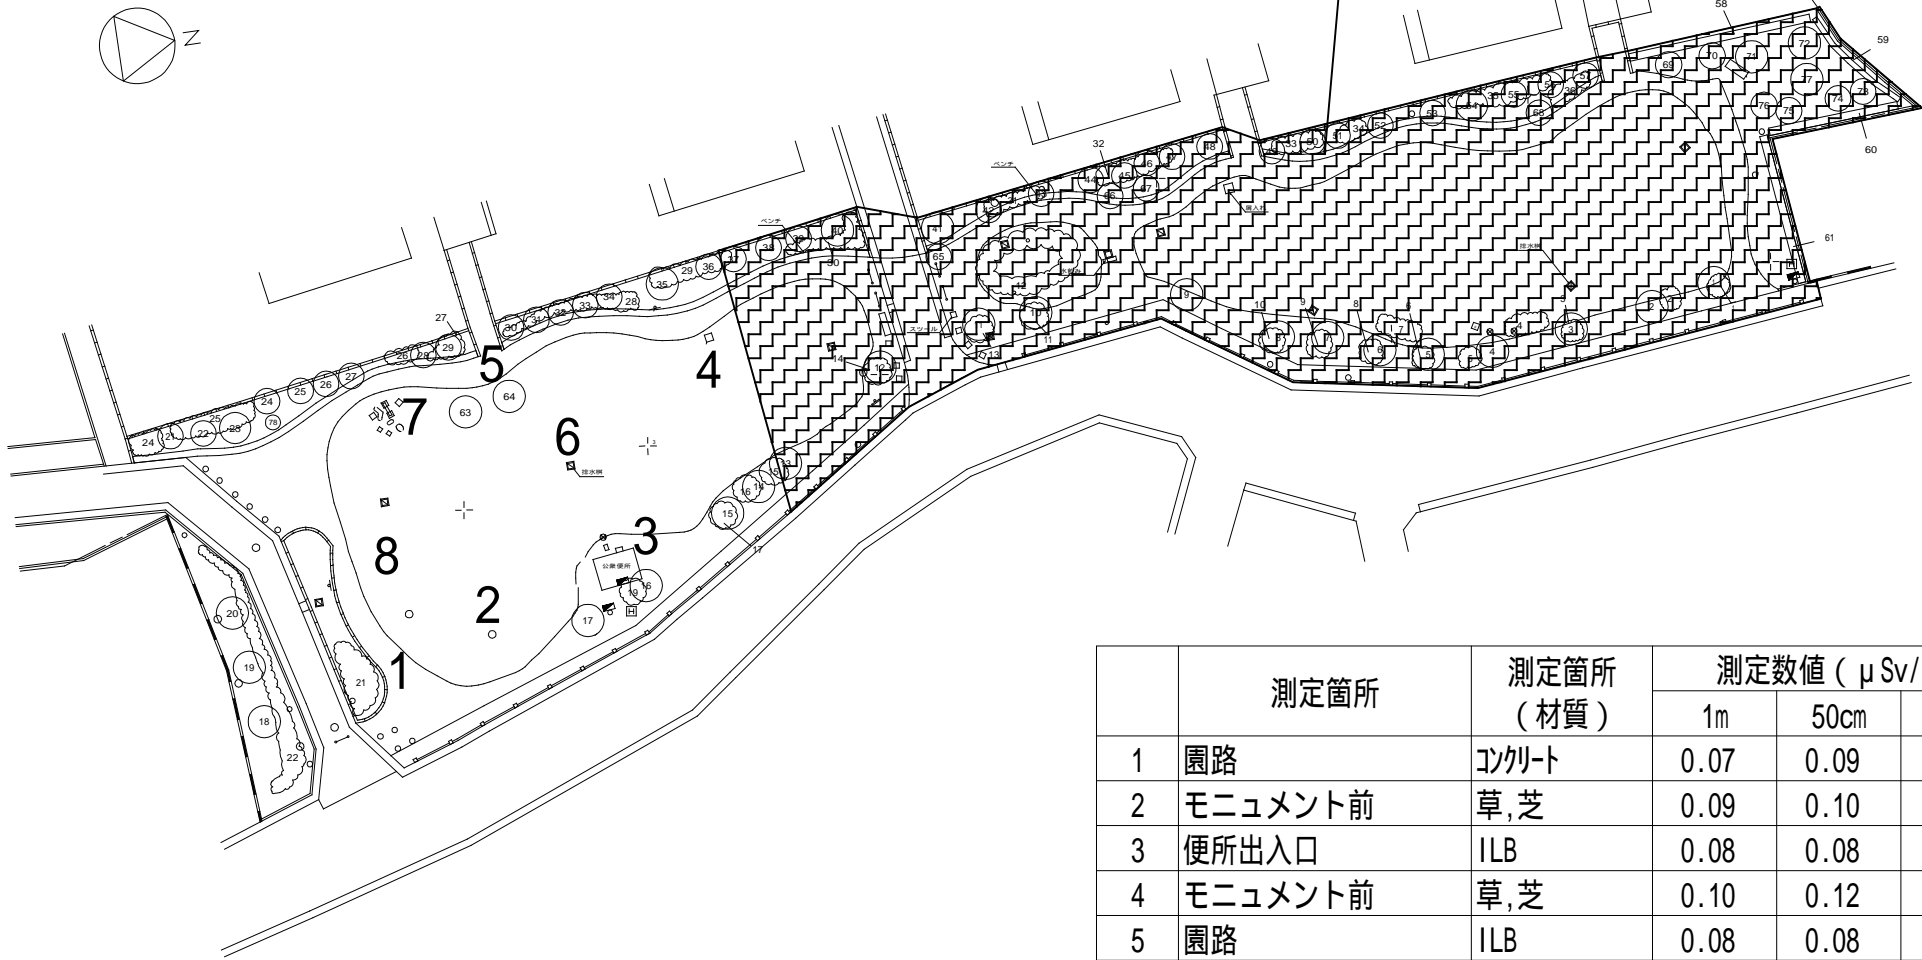

	測定箇所	測定箇所 (材質)	測定数値 (μSv/h)		
			1m	50cm	5cm
1	園路	コンクリート	0.07	0.09	0.11
2	モニュメント前	草,芝	0.09	0.10	0.10
3	便所出入口	ILB	0.08	0.08	0.07
4	モニュメント前	草,芝	0.10	0.12	0.14
5	園路	ILB	0.08	0.08	0.08
6	集水枡	グレーチング	0.09	0.10	0.09
7	モニュメント前	土系	0.10	0.11	0.11
8	広場南側	草,芝	0.10	0.11	0.12

2012年7月18日測定  
 は2011年7月～8月の測定対象地