



# 荒川左岸江北橋緑地 (1/2)

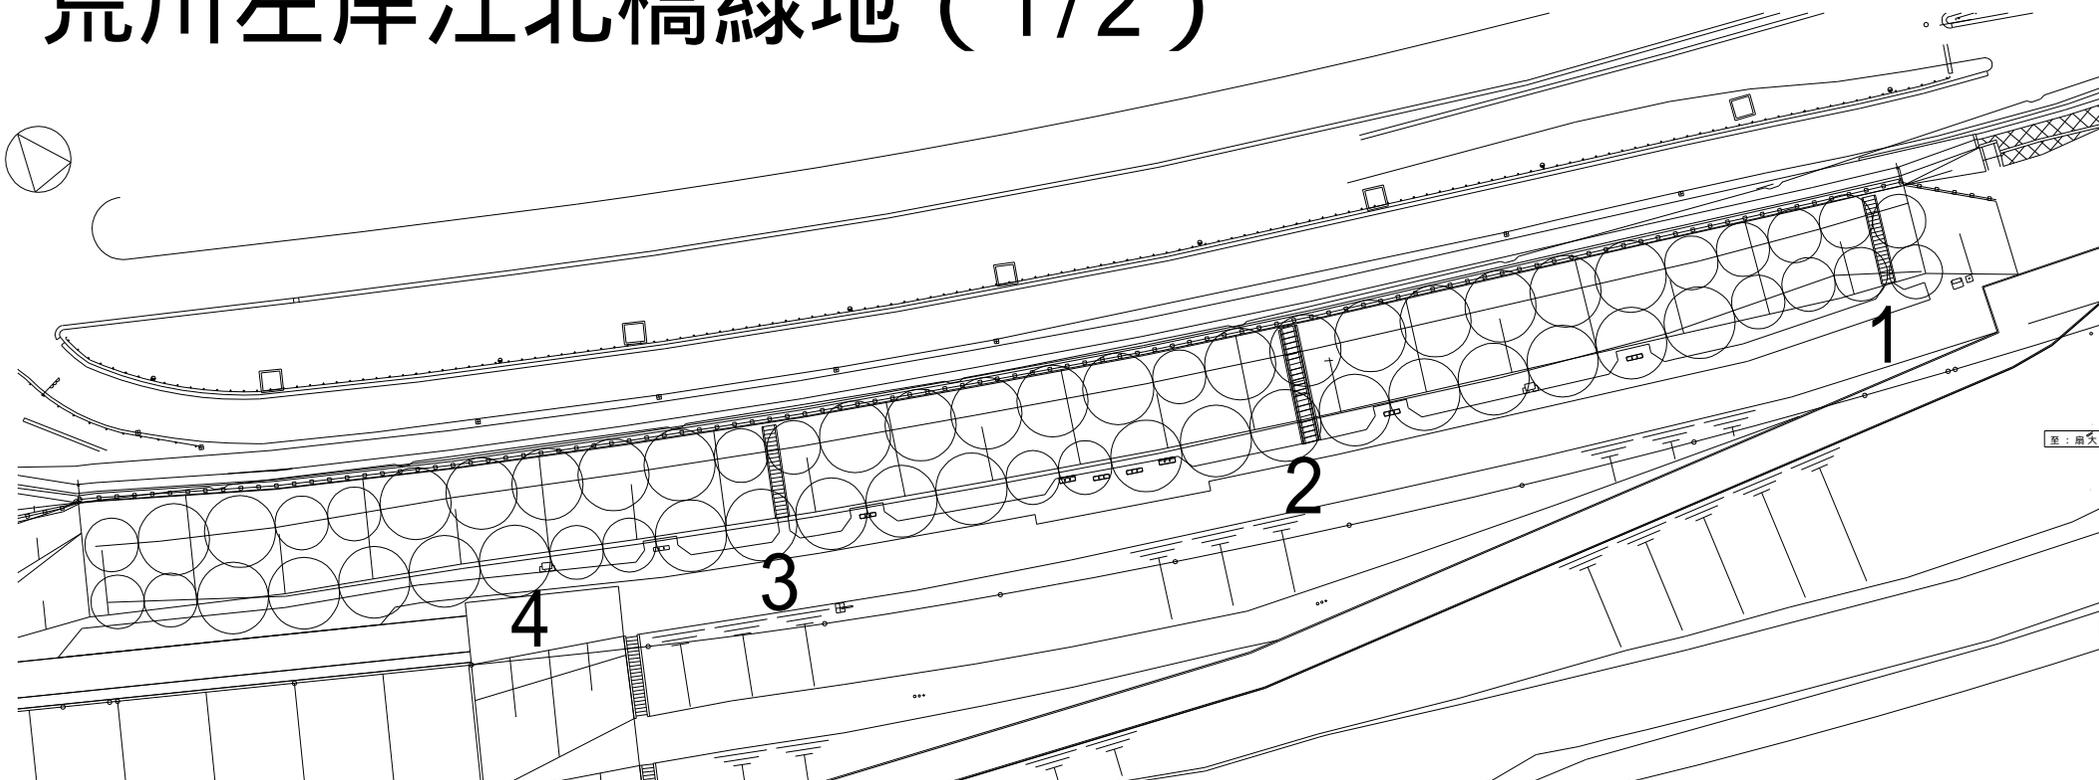

	測定箇所	測定箇所 (材質)	測定数値 ( $\mu\text{Sv/h}$ )		
			1m	50cm	5cm
1	通路	コンクリート	0.07	0.09	0.09
2	通路	コンクリート	0.11	0.11	0.11
3	通路	コンクリート	0.10	0.10	0.10
4	ベンチ前	草, 芝	0.11	0.11	0.13

2012年 9月26日測定  
は2011年7月～8月の測定対象地

# 荒川左岸江北橋緑地 (2/2)

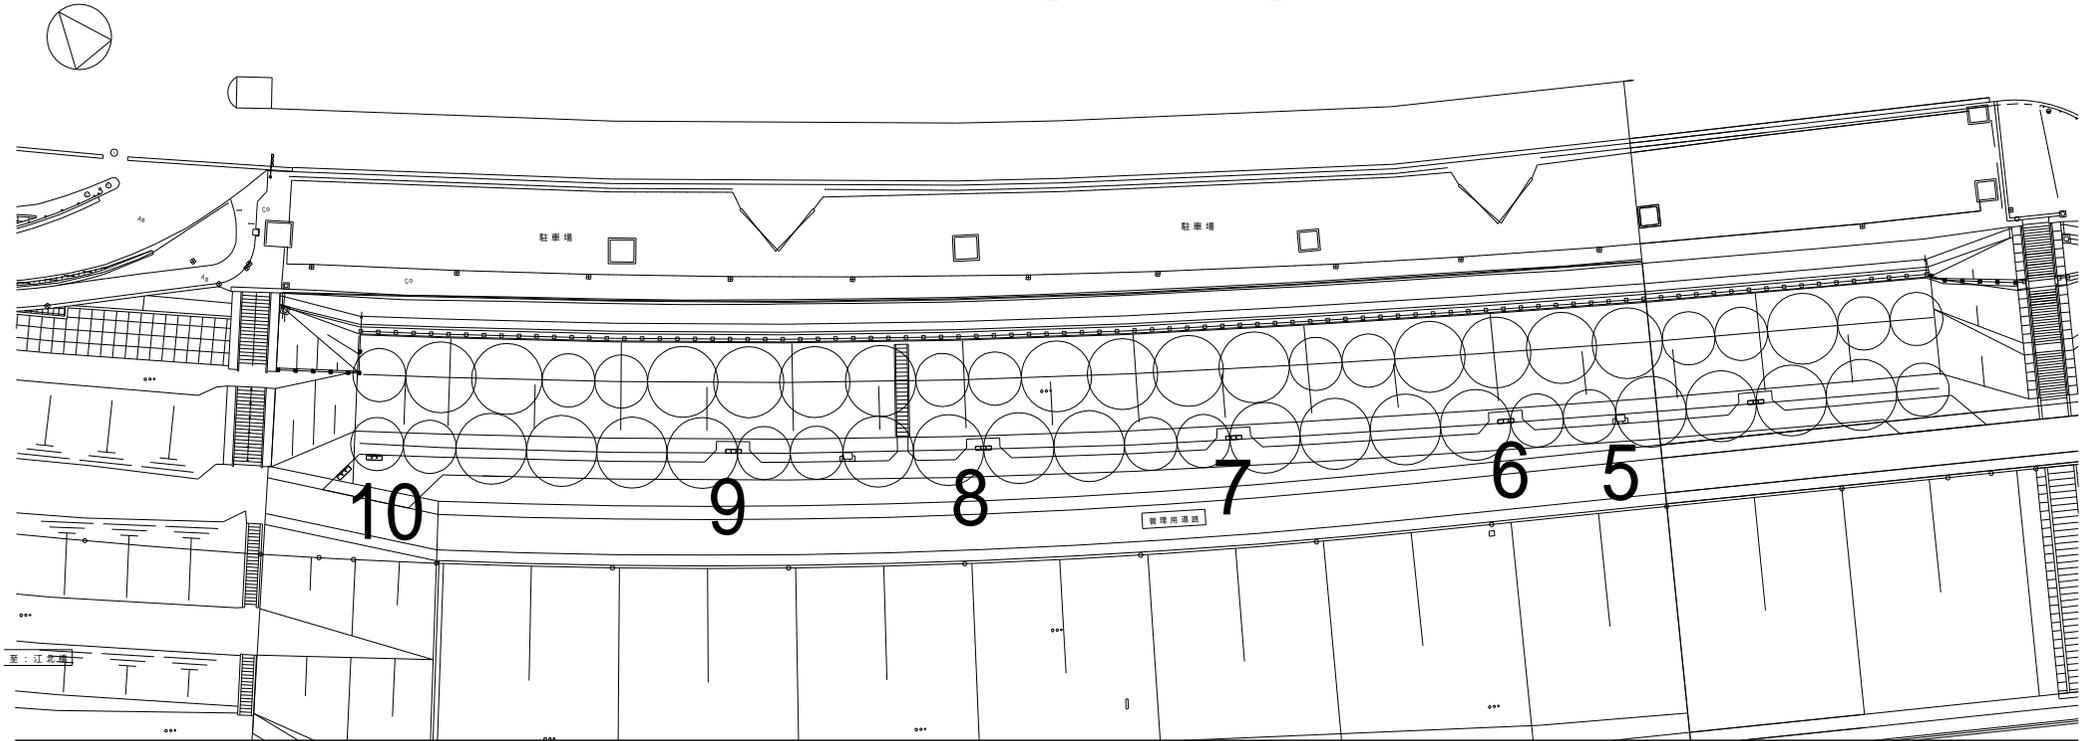

	測定箇所	測定箇所 (材質)	測定数値 ( $\mu\text{Sv/h}$ )		
			1m	50cm	5cm
5	ベンチ前	草, 芝	0.06	0.07	0.08
6	ベンチ前	草, 芝	0.10	0.10	0.10
7	ベンチ前	草, 芝	0.11	0.11	0.12
8	ベンチ前	草, 芝	0.10	0.10	0.10
9	ベンチ前	草, 芝	0.11	0.11	0.11
10	ベンチ前	草, 芝	0.10	0.10	0.09

2012年 9月26日測定  
は2011年7月～8月の測定対象地