


関屋公園

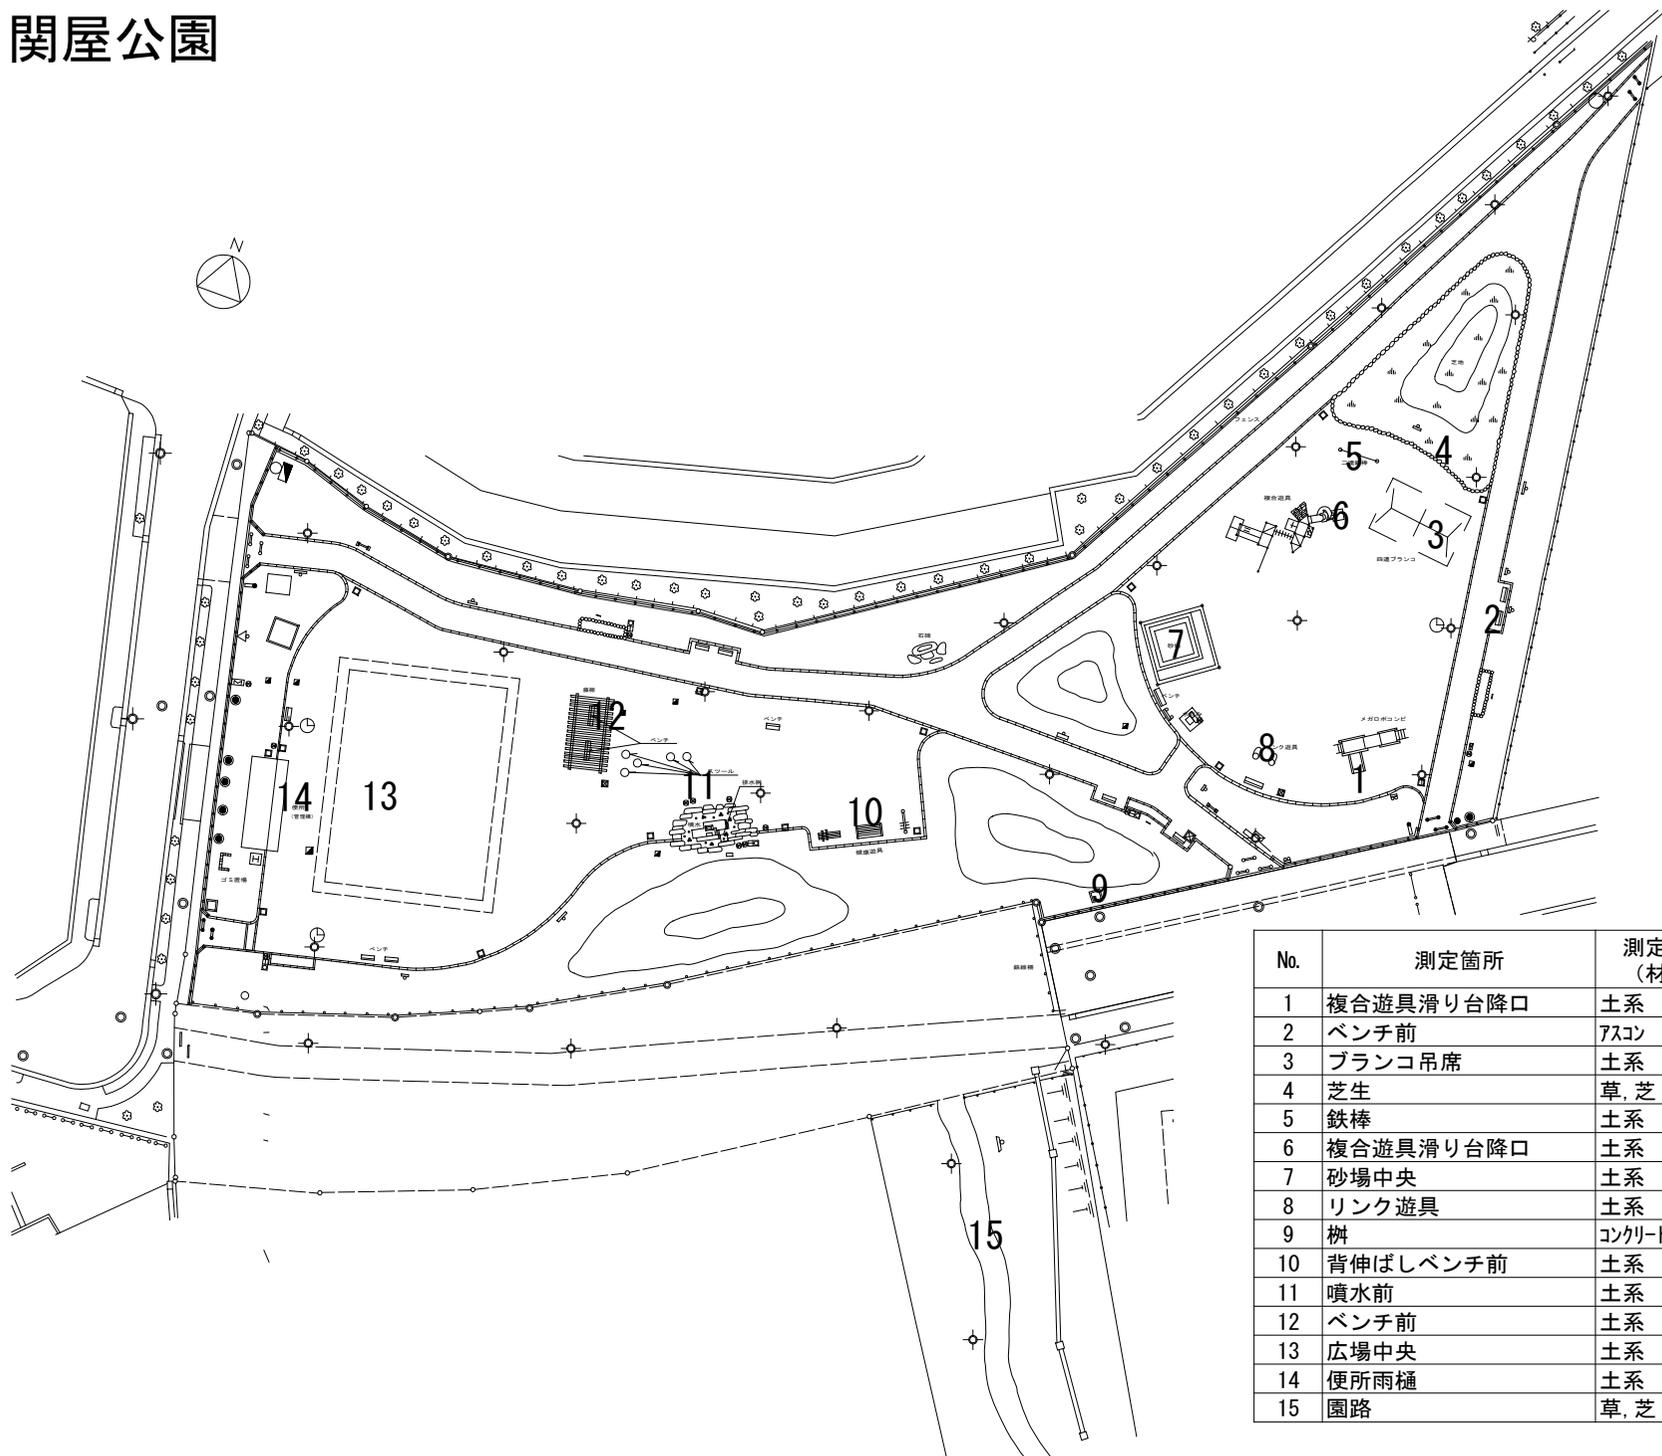

No.	測定箇所	測定箇所 (材質)	測定数値 ($\mu\text{Sv/h}$)			
			1m	50cm	5cm	
1	複合遊具滑り台降口	土系	0.15	0.15	0.17	
2	ベンチ前	アスコン	0.13	0.13	0.14	
3	ブランコ吊席	土系	0.14	0.13	0.12	
4	芝生	草, 芝	0.15	0.15	0.17	
5	鉄棒	土系	0.14	0.14	0.14	
6	複合遊具滑り台降口	土系	0.13	0.13	0.13	
7	砂場中央	土系	0.15	0.14	0.15	※
8	リンク遊具	土系	0.13	0.12	0.11	
9	樹	コンクリート	0.14	0.14	0.14	
10	背伸ばしベンチ前	土系	0.13	0.14	0.12	
11	噴水前	土系	0.13	0.13	0.13	
12	ベンチ前	土系	0.13	0.13	0.13	
13	広場中央	土系	0.11	0.12	0.13	※
14	便所雨樋	土系	0.13	0.14	0.13	
15	園路	草, 芝	0.12	0.13	0.14	

2012年 2月 1日測定

※は2011年7月～8月の測定対象地