
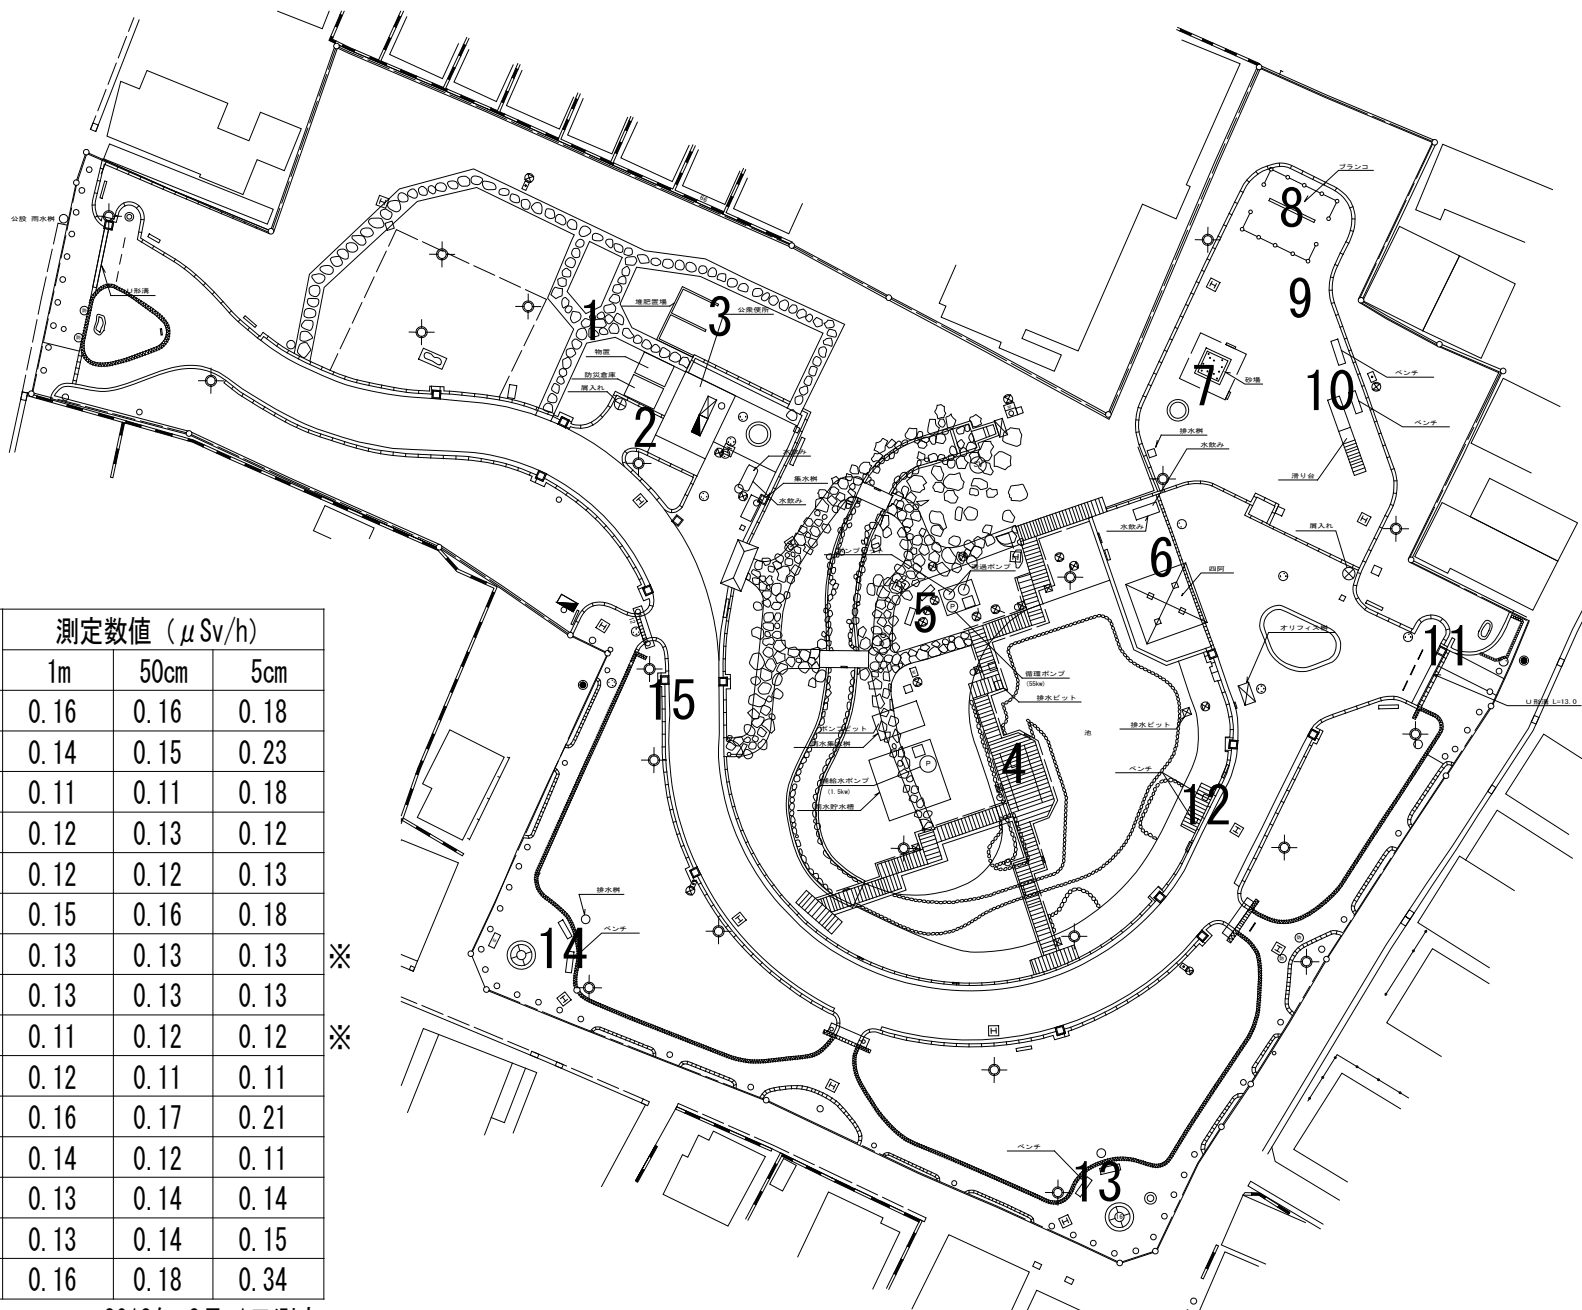


柳原千草園

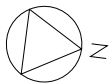

No.	測定箇所	測定箇所 (材質)	測定数値 ($\mu\text{Sv/h}$)		
			1m	50cm	5cm
1	園路	土系	0.16	0.16	0.18
2	便所出入口	透水性アスコン	0.14	0.15	0.23
3	ストックヤード前	コンクリート	0.11	0.11	0.18
4	ウッドデッキ	木	0.12	0.13	0.12
5	ベンチ裏	土系	0.12	0.12	0.13
6	あづまや	コンクリート	0.15	0.16	0.18
7	砂場中央	土系	0.13	0.13	0.13
8	ブランコ吊席	土系	0.13	0.13	0.13
9	遊具広場	土系	0.11	0.12	0.12
10	滑り台降口	土系	0.12	0.11	0.11
11	集水桝	グレーチング	0.16	0.17	0.21
12	ベンチ前	木	0.14	0.12	0.11
13	ベンチ前	アスコン	0.13	0.14	0.14
14	ベンチ前	透水性アスコン	0.13	0.14	0.15
15	集水桝横	土系	0.16	0.18	0.34

2012年 2月 1日測定
 ※は2011年7月~8月の測定対象地