


進んでいます！

江北のまちづくり

注目！

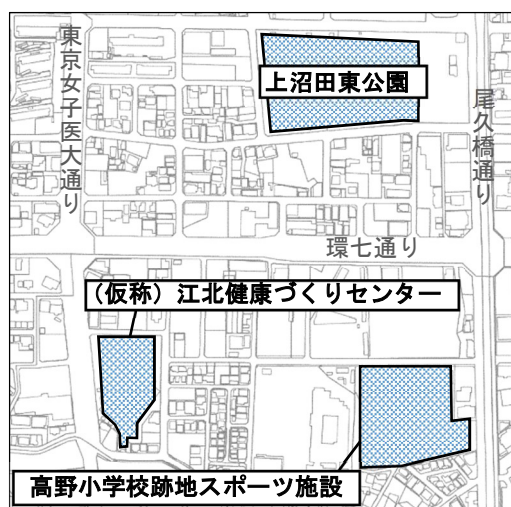

江北エリア 3 施設 計画概要説明会を開催しました！

令和4年8月24日（水）、9月3日（土）に江北小学校体育館において、「江北エリア3施設計画概要説明会」を開催し、「（仮称）江北健康づくりセンター」「高野小学校跡地スポーツ施設」「上沼田東公園」の計画内容や今後のスケジュールについて説明を行いました。


全3回（8/24 に2回、9/3 に1回）の開催で合計80名の方にご参加いただき、様々なご意見を頂戴しました。

主な質疑	回 答
◆（仮称）江北健康づくりセンターの水害時における一般開放について	（仮称）江北健康づくりセンターは、一般向けの避難所ではなく、妊婦の方等配慮が必要な方の一時的な避難場所になる予定です。
◆高野小学校跡地スポーツ施設に使用料について	高野小学校のスポーツ施設使用料は、区内外の類似施設を参考とし、使用料を検討していきます。
◆上沼田東公園東側創出用地の民間活用について	創出用地は、民間活力の活用を視野に、地域の意向を伺って素案検討を進めていきます。

（仮称）江北健康づくりセンターの愛称名が「すこやかプラザ あだち」に決定しました！詳しくは6、7ページをご覧ください。

江北エリアの各事業進捗は次ページから

江北・上沼田周辺の事業

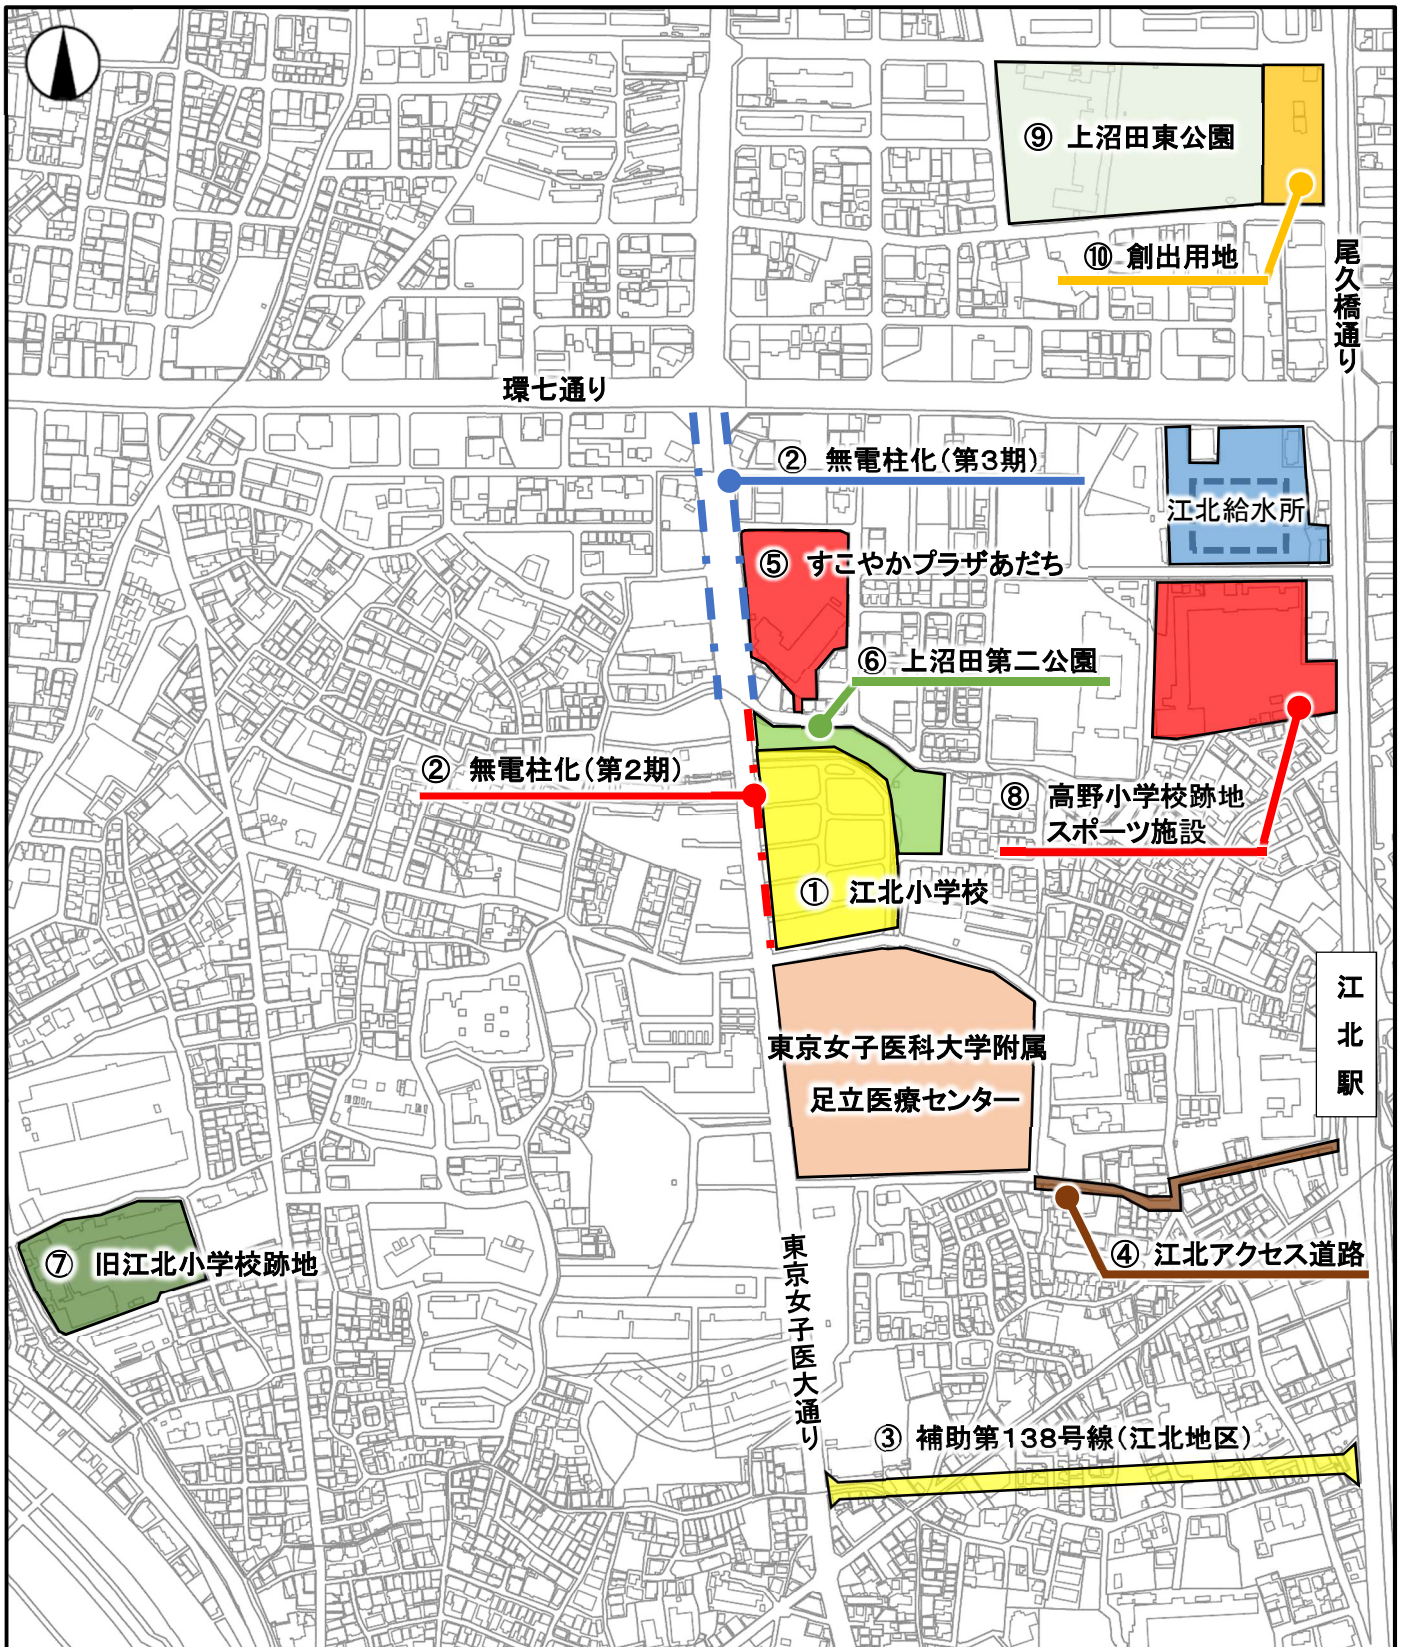


令和5年3月 現在

周 辺 の 事 業

江北・上沼田周辺の事業の進捗及び予定

※今後の社会情勢を踏まえて、変更する場合があります。

No	工事箇所	2022年度 (令和4年度)	2023年度 (令和5年度)	2024年度 (令和6年度)
①	江北小学校	開校		
②	東京女子医大通り 無電柱化工事	委託工事（第2期） （12月竣工）	委託工事（第3期）	
③	補助第138号線 （江北地区）	用地測量	事業認可	用地取得
④	江北アクセス道路 （無電柱化含む）	用地取得	支障移設工事 （無電柱化）	本体工事 （無電柱化）
⑤	すこやかプラザ あだち	工事	工事	工事 （秋頃竣工予定）
⑥	上沼田第二公園	工事 （10月竣工）		
⑦	旧江北小学校跡地		解体工事	解体工事
⑧	高野小学校跡地 スポーツ施設	設計	設計	多目的広場 整備工事
⑨	上沼田東公園	工事	工事	工事／開園
⑩	創出用地	検討	検討	検討

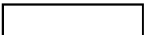凡例	令和5年3月現在
	: 工 事
	: 実 施 中
太 字	: 完 了

① 江北小学校

江北小学校は、新校舎が令和4年2月に完成し、令和4年4月に開校しました。



② 東京女子医大通り無電柱化工事

東京女子医大通り東側の江北小学校および上沼田第二公園前を無電柱化し、緑道を整備しました（第2期工事）。

令和5年度は環七～すこやかプラザあだちまでの区間の無電柱化工事（第3期工事）を行います。



江北小学校西側の緑道




環七～すこやかプラザあだち

◆担当 道路公園整備室 道路整備課 無電柱化担当 連絡先 3880-5009

③ 補助第138号線（江北地区）

令和5年度の事業開始を目指し、現在、用地測量を行っています。

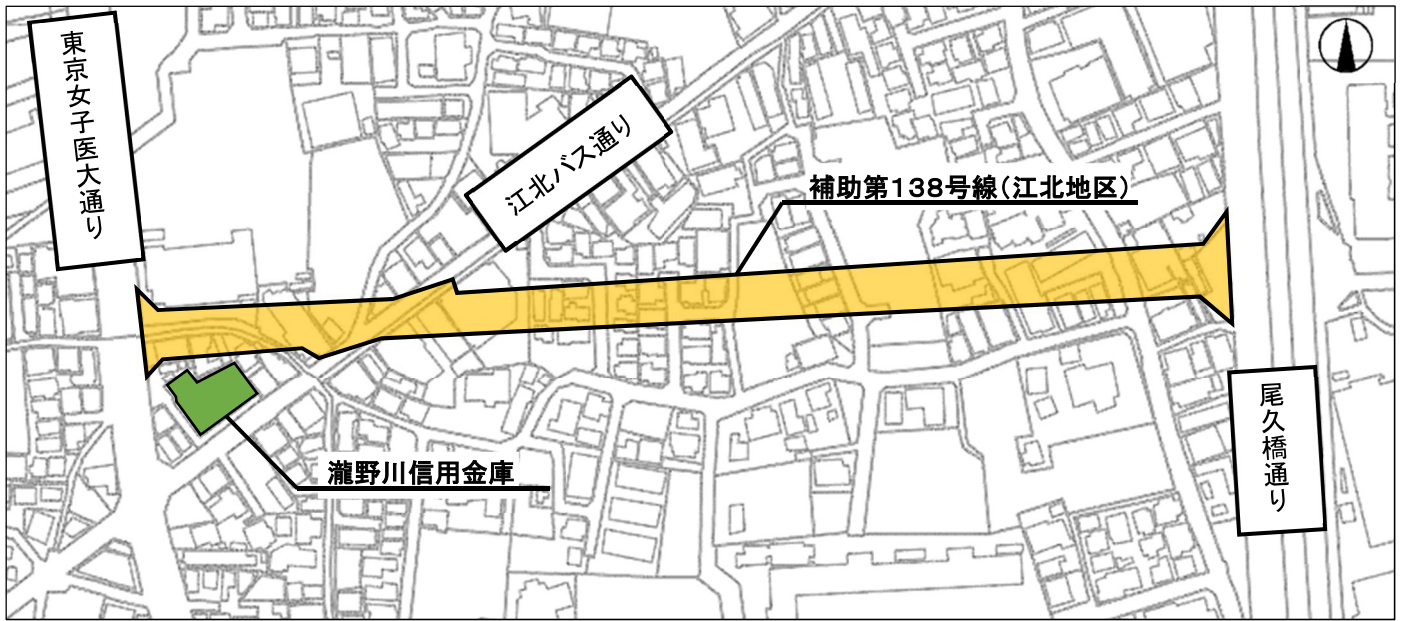


◆担当 道路公園整備室 道路整備課 用地担当係 連絡先 3880-5911

④ 江北アクセス道路

江北駅から東京女子医科大学付属足立医療センターまでの「江北アクセス道路」の、安全な歩行空間を確保するため、道路拡幅、歩道整備および無電柱化整備を進めています。

令和5年度は無電柱化のためのガス管移設工事に着手し、令和6年度以降に電線共同溝の整備を行っていきます。

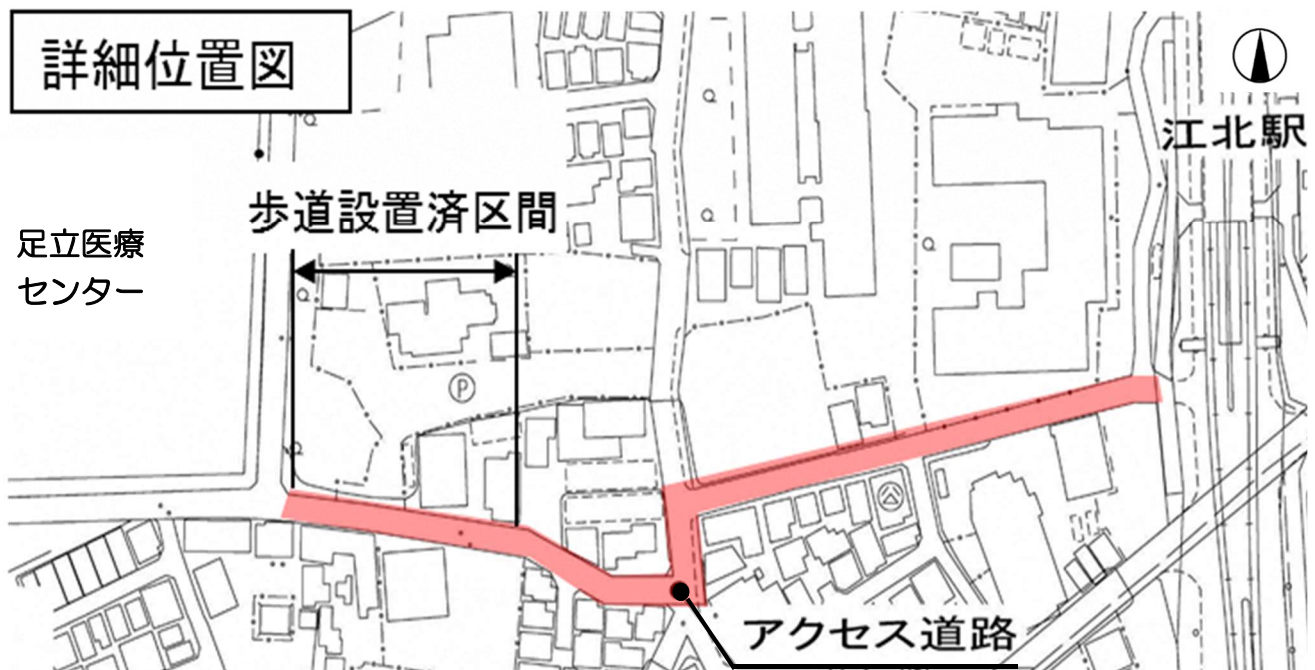

◆担当 都市建設部 まちづくり課 西部地区係 連絡先 3880-5437

⑤ すこやかプラザ あだち

（仮称）江北健康づくりセンターの愛称名は、応募数176点の中から庁内及び江北地区まちづくり連絡会での選考を経た最終候補3点について投票を行った結果、『すこやかプラザ あだち』に決定しました。現在、建築工事を進めており、令和6年秋頃に開設予定です。


建築計画の概要

十分な駐車スペースを確保

- ・医療・介護連携の研修を想定した駐車台数（91台）を確保
- ・平置き駐車場により周囲への圧迫感などに配慮


東京女子医大通り沿いの植樹帯を緑道へつなげる

- ・東京女子医科大学からつながる緑道にあわせるため、樹木を大きく育て、ゆとりある緑豊かな歩道に

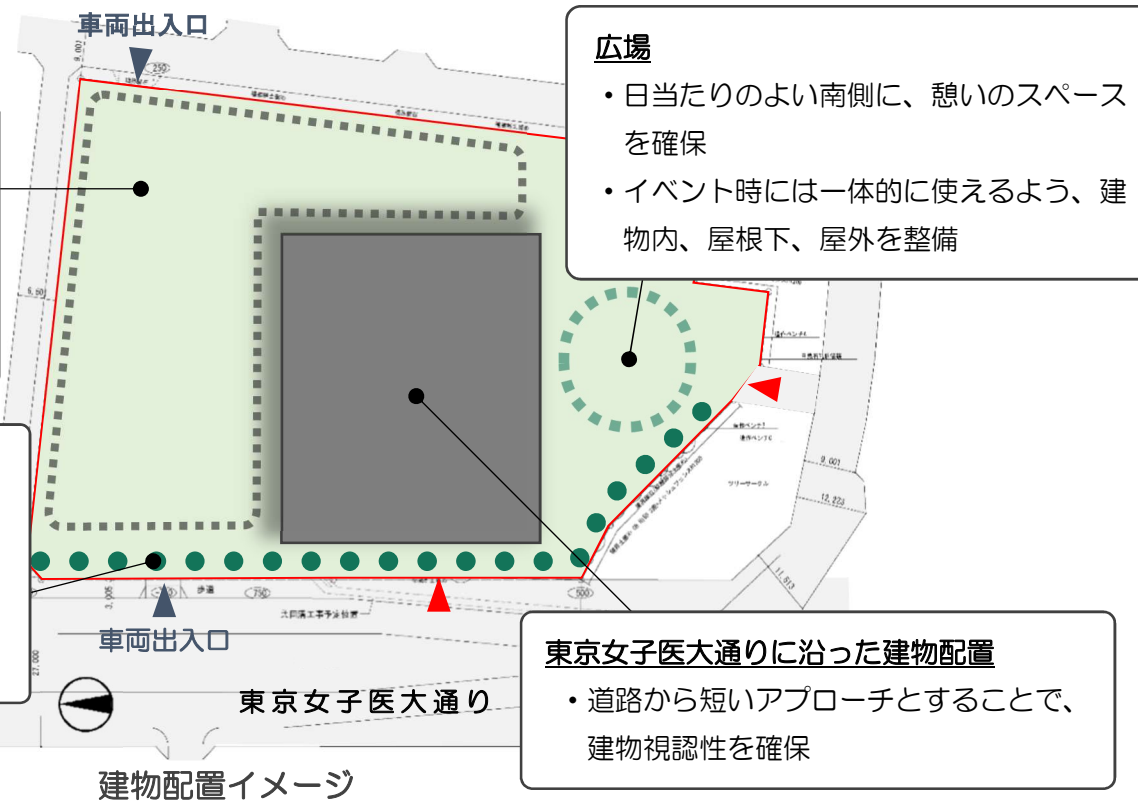

主な機能（階構成）


3階	医療・介護連携拠点	屋上	倉庫・設備スペース
2階	江北保健センター		
1階	休日応急診療所、子育てサロン、多目的広場		

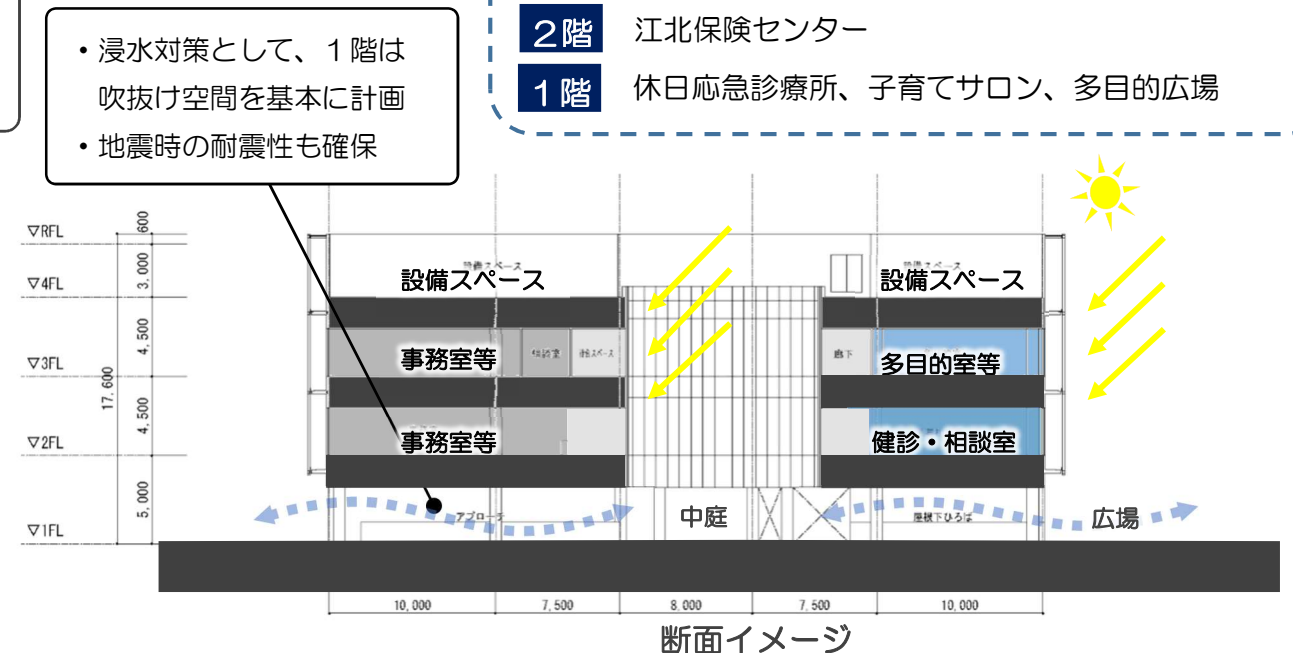

1階 休日応急診療所、子育てサロン

- ・一般患者と感染症が疑われる患者の診察室や動線を分ける
- ・感染症診療室は陰圧管理※1、クリーンパーテーション※2を導入し、感染症対策を強化する

- ・いつでも利用できる骨の健康をチェックする機器などを設置
- ・幅広い世代の居場所づくりに活用
- ・災害発生時には、全国から届く救援物資置き場として活用

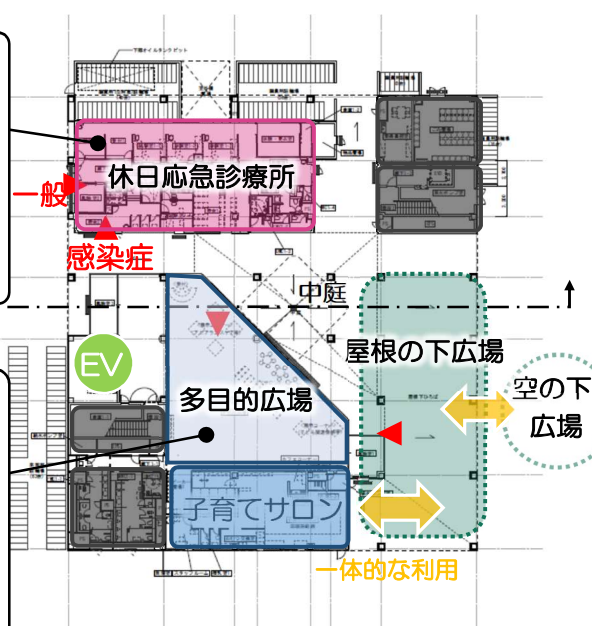

※1 気圧差で気流を制御し、気圧を低くすることで、汚染空気の拡散を防ぐこと
 ※2 診察室などに設置され、医療従事者保護と室内汚染空気の清浄化が行えるもの

2階 江北保健センター

- ・個別相談に対応する個室を設置

- ・予診室と測定室をフレキシブルに活用できるよう可動式間仕切りを導入
- ・栄養教室や歯科相談室は実践的、体験的な講座が出来るようカメラモニターを整備

- ・災害発生時は、DHEAT（ディーヒート）※3の拠点として、会議や作業スペースに活用


※3 災害時健康危機管理支援チーム



3階 医療・介護連携拠点

- ・区（福祉部門）、基幹包括支援センター、権利擁護センター及び地域包括支援センター江北の事務室をまとめて、連携を強化

- ・医療・介護に係る多職種の研修等に活用
- ・可動間仕切りで小空間に区分可能
- ・災害発生時は、乳幼児・妊産婦など配慮が必要な区民が緊急避難できるスペースとして活用

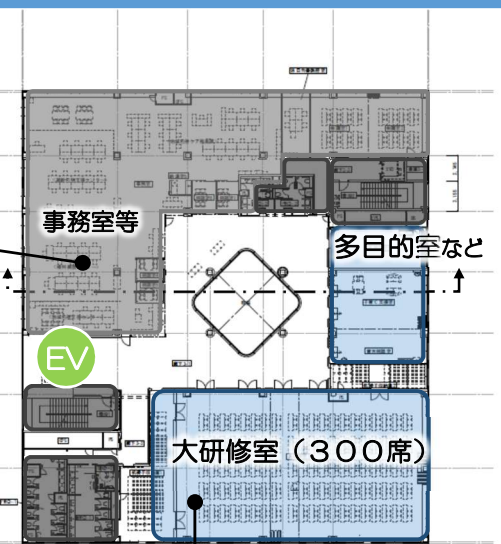

⑥ 上沼田第二公園

上沼田第二公園改修工事が、令和4年10月に竣工し、子どもから高齢者まで幅広く利用できる公園に生まれ変わりました。

高齢者向けの整備



周回園路



健康器具

人気の児童向け遊具



ロープウェイ



ボルダリング



グローブジャングル

◆担当 道路公園整備室 西部道路公園維持課 西部第一係 連絡先 3880-5015

⑦ 旧江北小学校跡地


旧江北小学校の解体工事は令和5年7月から始まり、令和6年6月に完了予定です。解体後は、防災機能を持つ公園を整備していきます。

◆担当 (解体工事について) 施設営繕部 中部地区建設課 建築第一係 連絡先 3880-5954
(公園整備について) 道路公園整備室 パークイノベーション推進課 計画推進係
連絡先 3880-5423


⑧ 高野小学校跡地スポーツ施設

高野小学校跡地は、令和4年3月に「高野小学校跡地スポーツ施設基本計画」を策定し、サッカー、フットサル、グランド・ゴルフなどのスポーツや、ランニングやウォーキングなどの運動が行えるような多目的広場を整備します。

多目的広場のイメージ

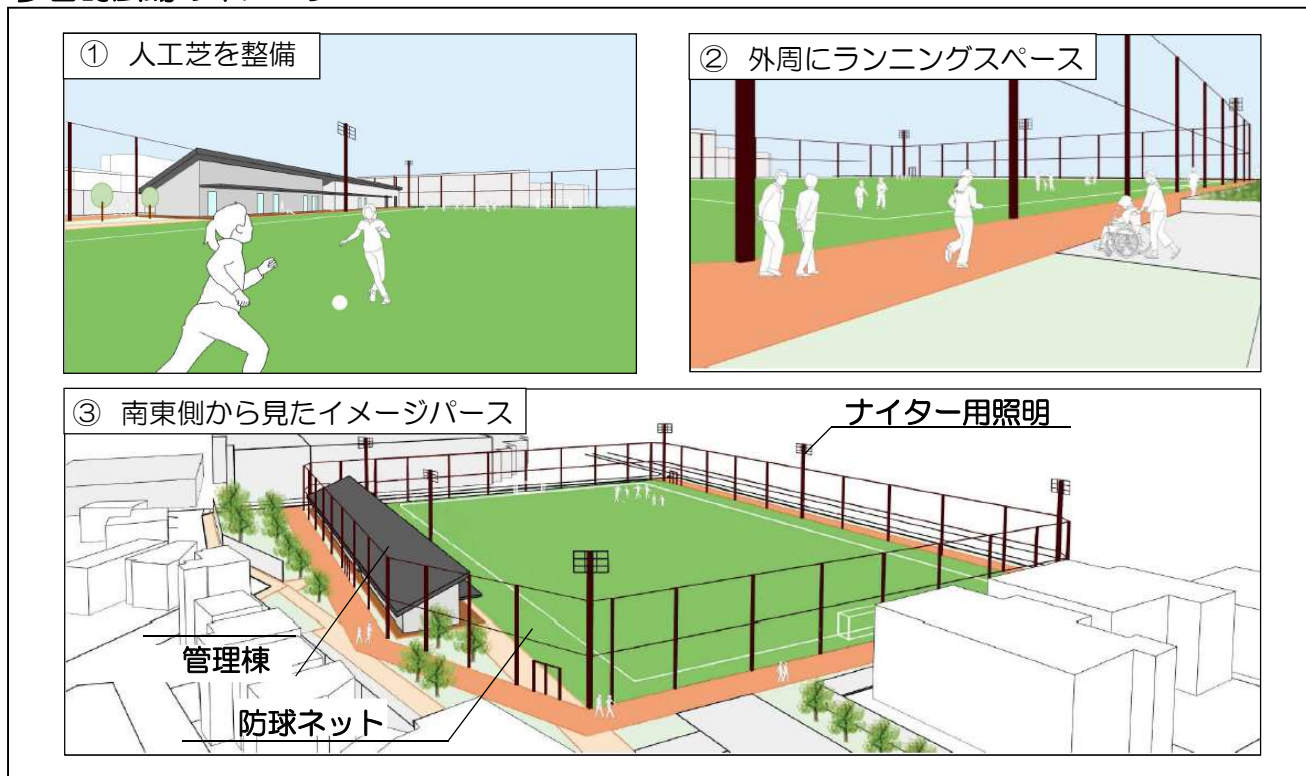

施設配置の方針

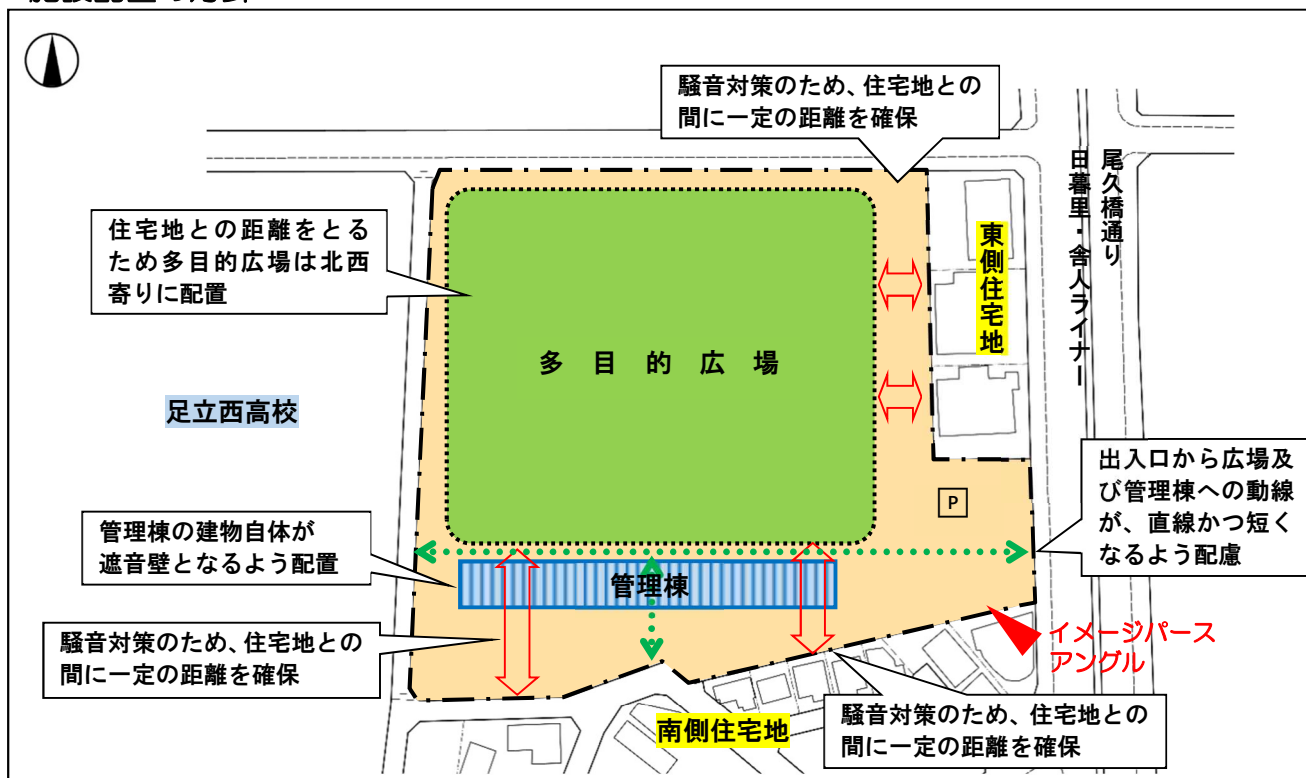

⑨ 上沼田東公園

⑩ 創出用地

上沼田東公園は、令和4年10月に改修工事がスタートし、令和6年8月開園に向けて、整備を進めています。東側の創出用地については、現在活用方法を検討中です。具体的な内容が決まりましたら、今後、まちづくりニュース等でお知らせします。



◆担当 (上沼田東公園について) 道路公園整備室 パークイノベーション推進課 公園整備係 連絡先 3880-5896
(創出用地について) 道路公園整備室 パークイノベーション推進課 計画推進係 連絡先 3880-5423

防犯の取り組み

病気にも犯罪にも負けない
江北をめざして！



予防
1

防犯まちづくり推進地区

Bouhan Machidukuri

江北エリアでは、1地区が認定済！3地区が認定予定！


町会・自治会が自ら取り組む防犯活動の宣言「防犯まちづくり憲章」を作成し、地域コミュニティを深め、犯罪の起こりにくいまちを目指す事業です。

詳しくは、下記 QR コードよりご覧ください。



防犯まちづくり
◀ 推進地区
になるには？

令和5年
4月認定
予定！

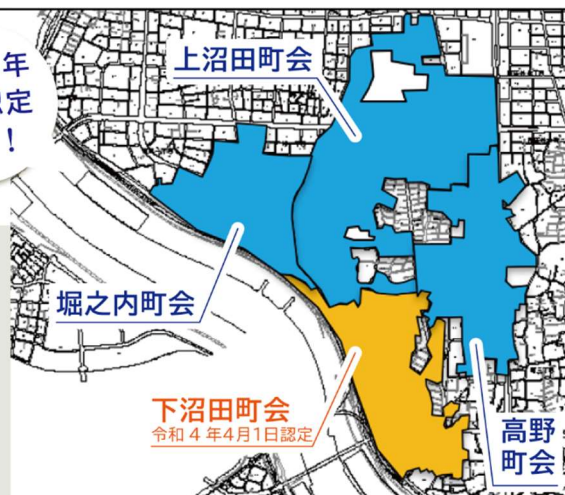

上沼田・高野・堀之内町会が取り組み中です！
一緒に江北エリアの安全安心を守りませんか？

◀ 推進地区オリジナル回覧板

アルコール消毒ができる優れもの！
コロナに負けない情報共有ツール
として大活躍！

予防
2

ながら見守り

Nagara Mimamori

3,107人が活動中(2023/1/31日現在)！

散歩やジョギングなどの際、ほんの少し
周囲に目を向けて、子どもやまちを見守る、
1人でも参加できる見守り活動です。
ご登録いただくとグッズをプレゼント！

詳しくは、下記 QR コードよりご覧ください。



ながら
◀ 見守り
とは？

お揃い
グッズ！



えらべる！ 見せる防犯グッズ！
4つのうち2つ選んで活動してみませんか？

反射キーホルダー

トートバッグ

ネックストラップ

自転車かご用
反射プレート



◆担当 危機管理課 防犯まちづくり係 連絡先 3880-5435

【まちづくりニュースに関するお問い合わせ先】

足立区 都市建設部 まちづくり課 西部地区係

住 所：〒120-8510 足立区中央本町 1-17-1

電 話：03-3880-5437 (直通) E-mail: machi@city.adachi.tokyo.jp

F A X：03-3880-5605



「本ニュースで使用している地図は東京都縮尺 1/2,500 地形図を使用した物です。(承認番号)MMT 利許第 04-121 号」