
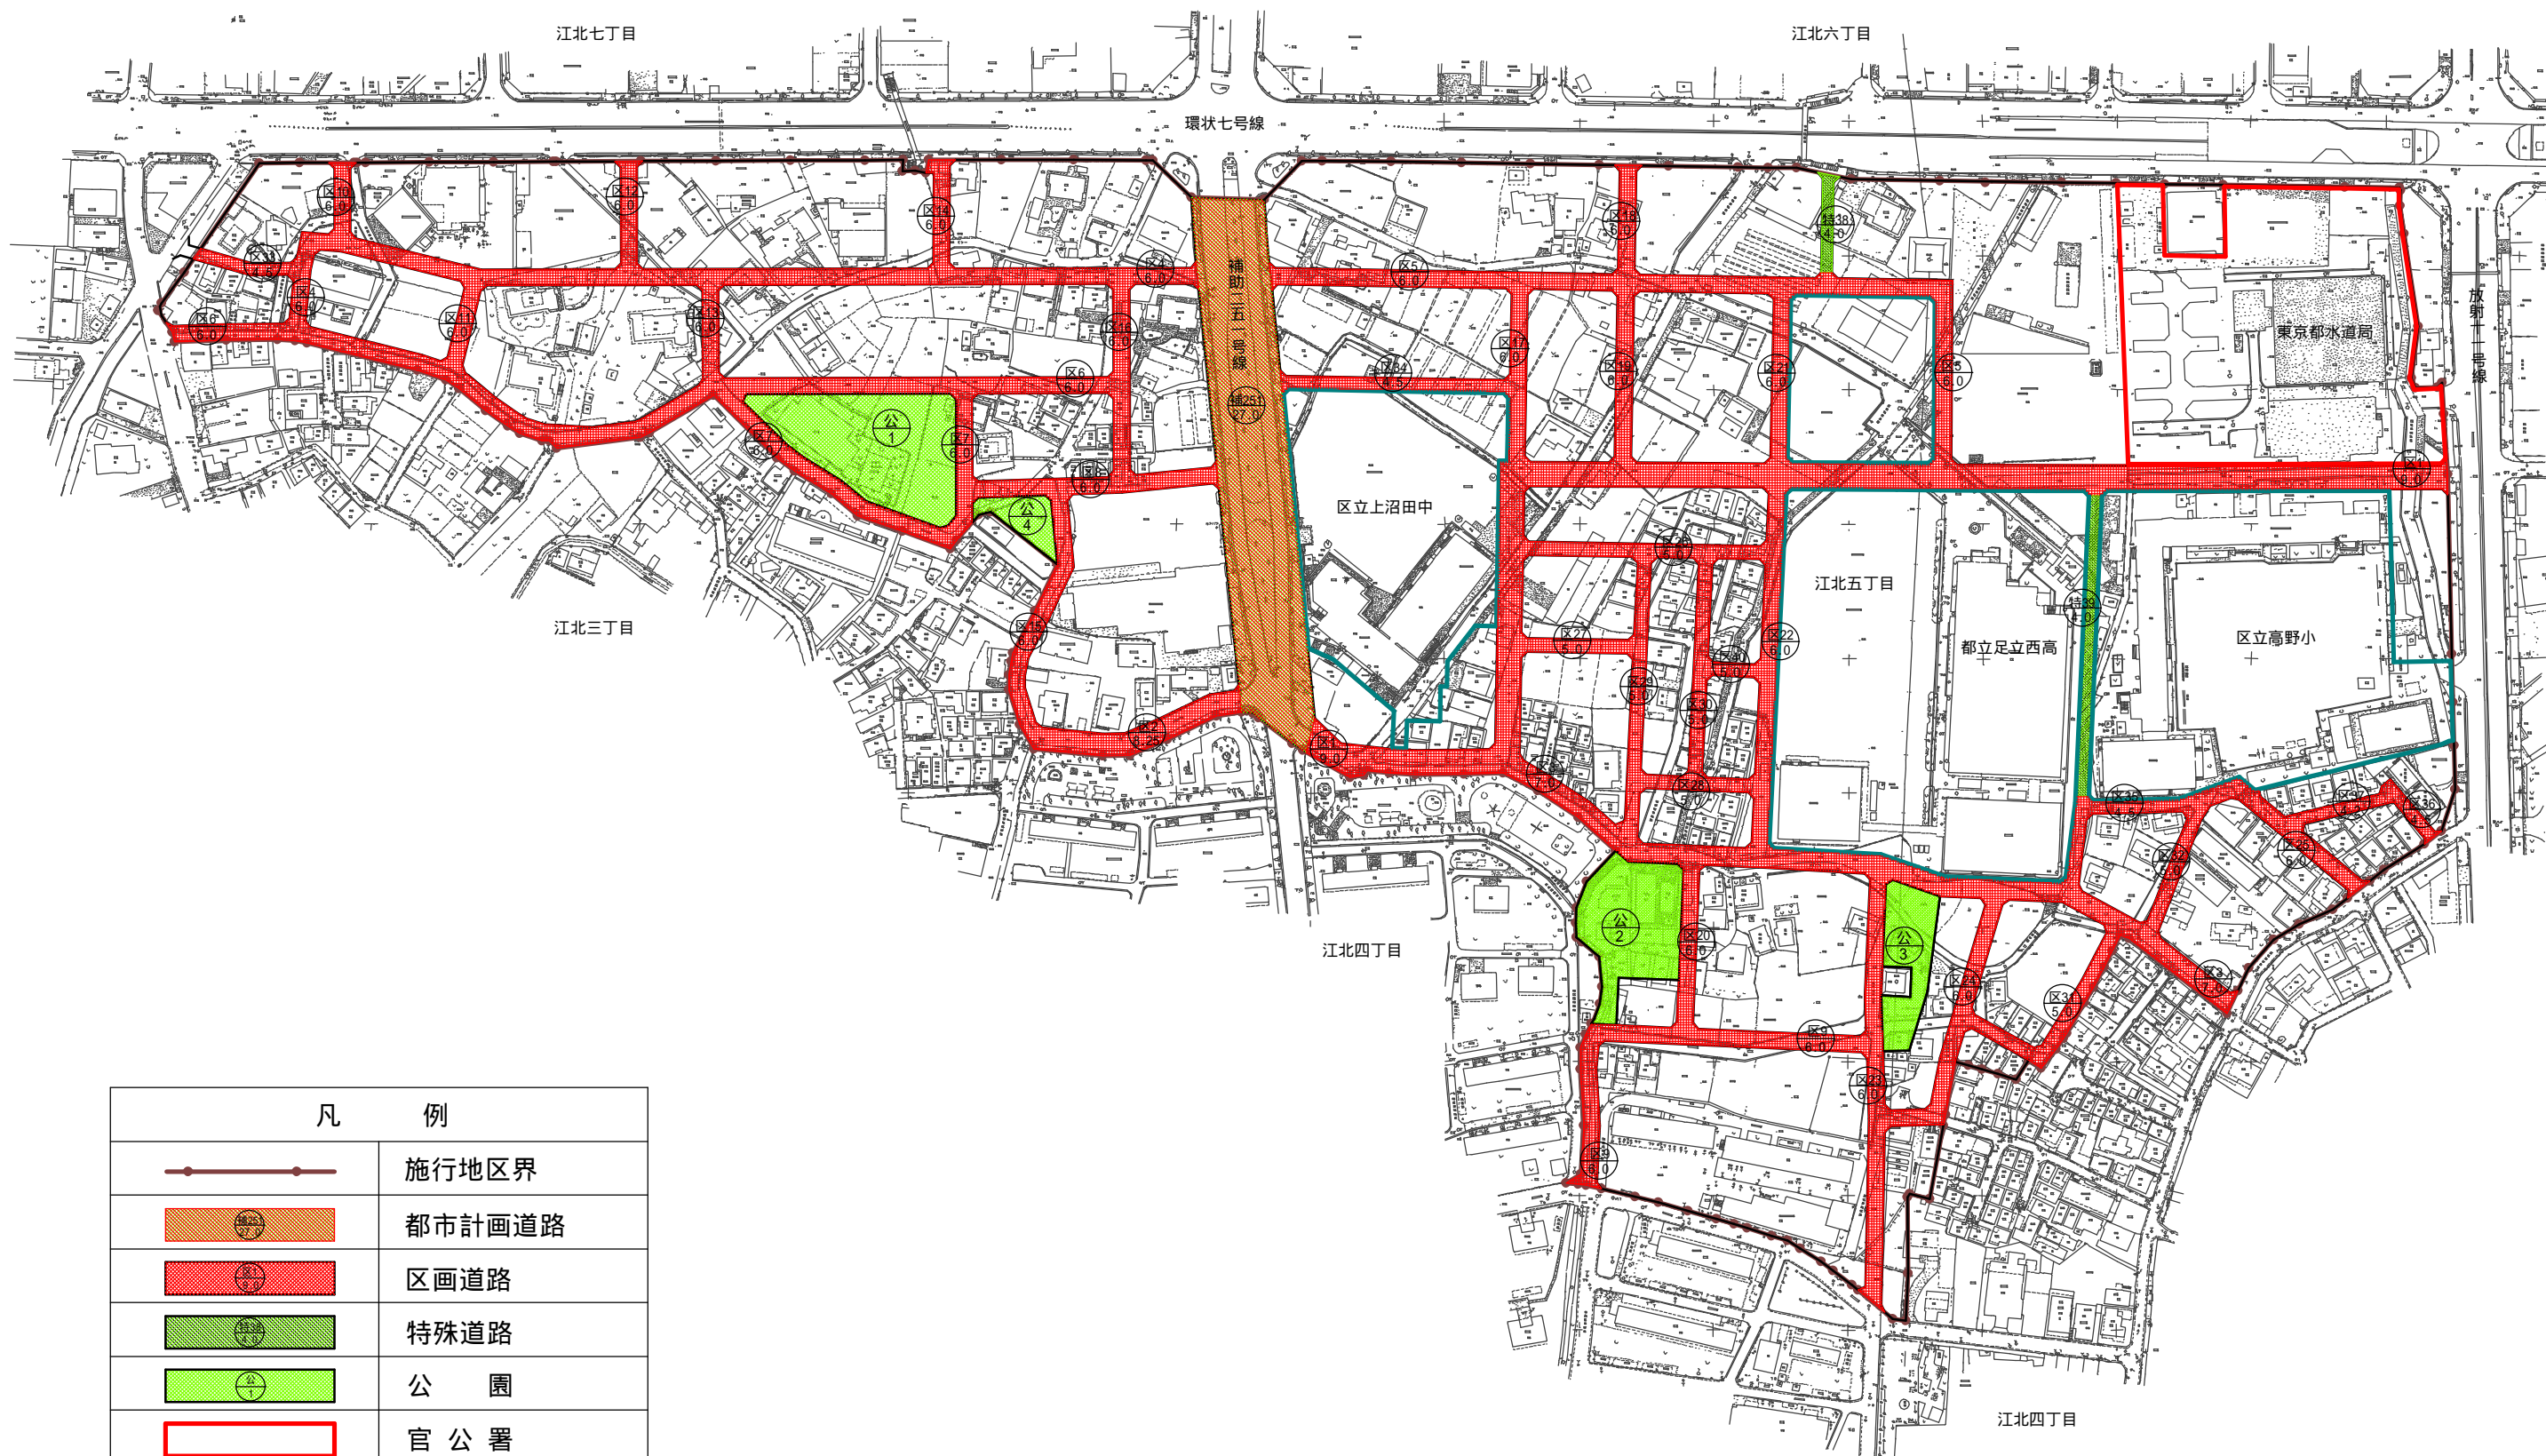


東京都市計画事業上沼田南土地区画整理事業 設計図 S=1:2,500

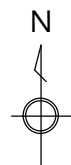

凡 例	
	施行地区界
	都市計画道路
	区画道路
	特殊道路
	公園
	官公署
	学校