


東京都市計画防災街区整備地区計画

関原一丁目地区防災街区整備地区計画 計画図2 (地区施設等の配置)

〔足立区決定〕

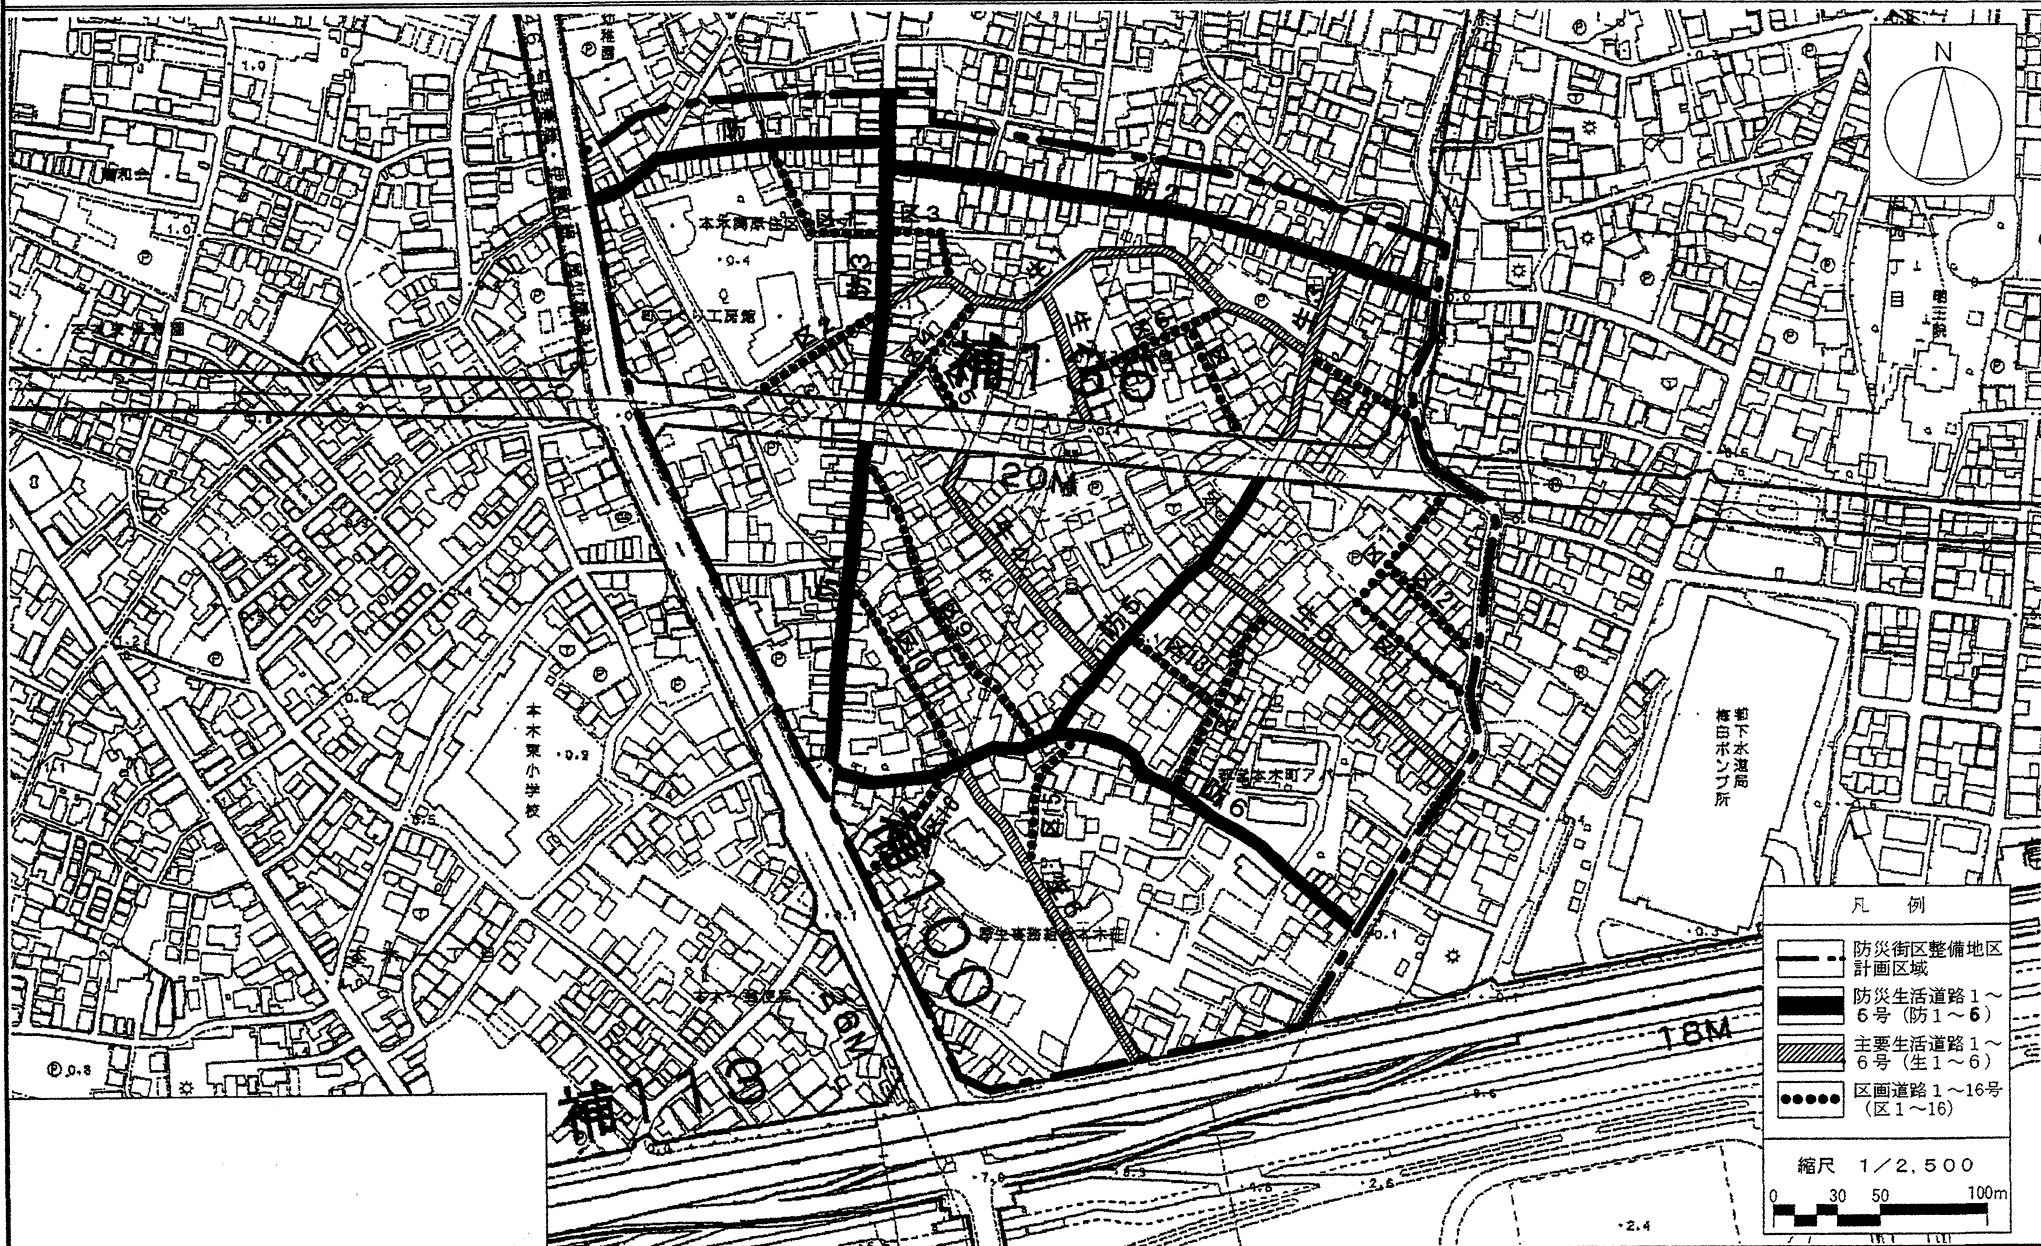

この地図は東京都知事の承認を受けて、東京都縮尺1/2,500の地形図及び道路網図を使用して作成したものである。ただし、計画線は、縮尺1/3,000都市計画道路の計画図から転載したものである。無断複製を禁ず。

(承認番号) 16都市基街第527号、平成16年10月5日